



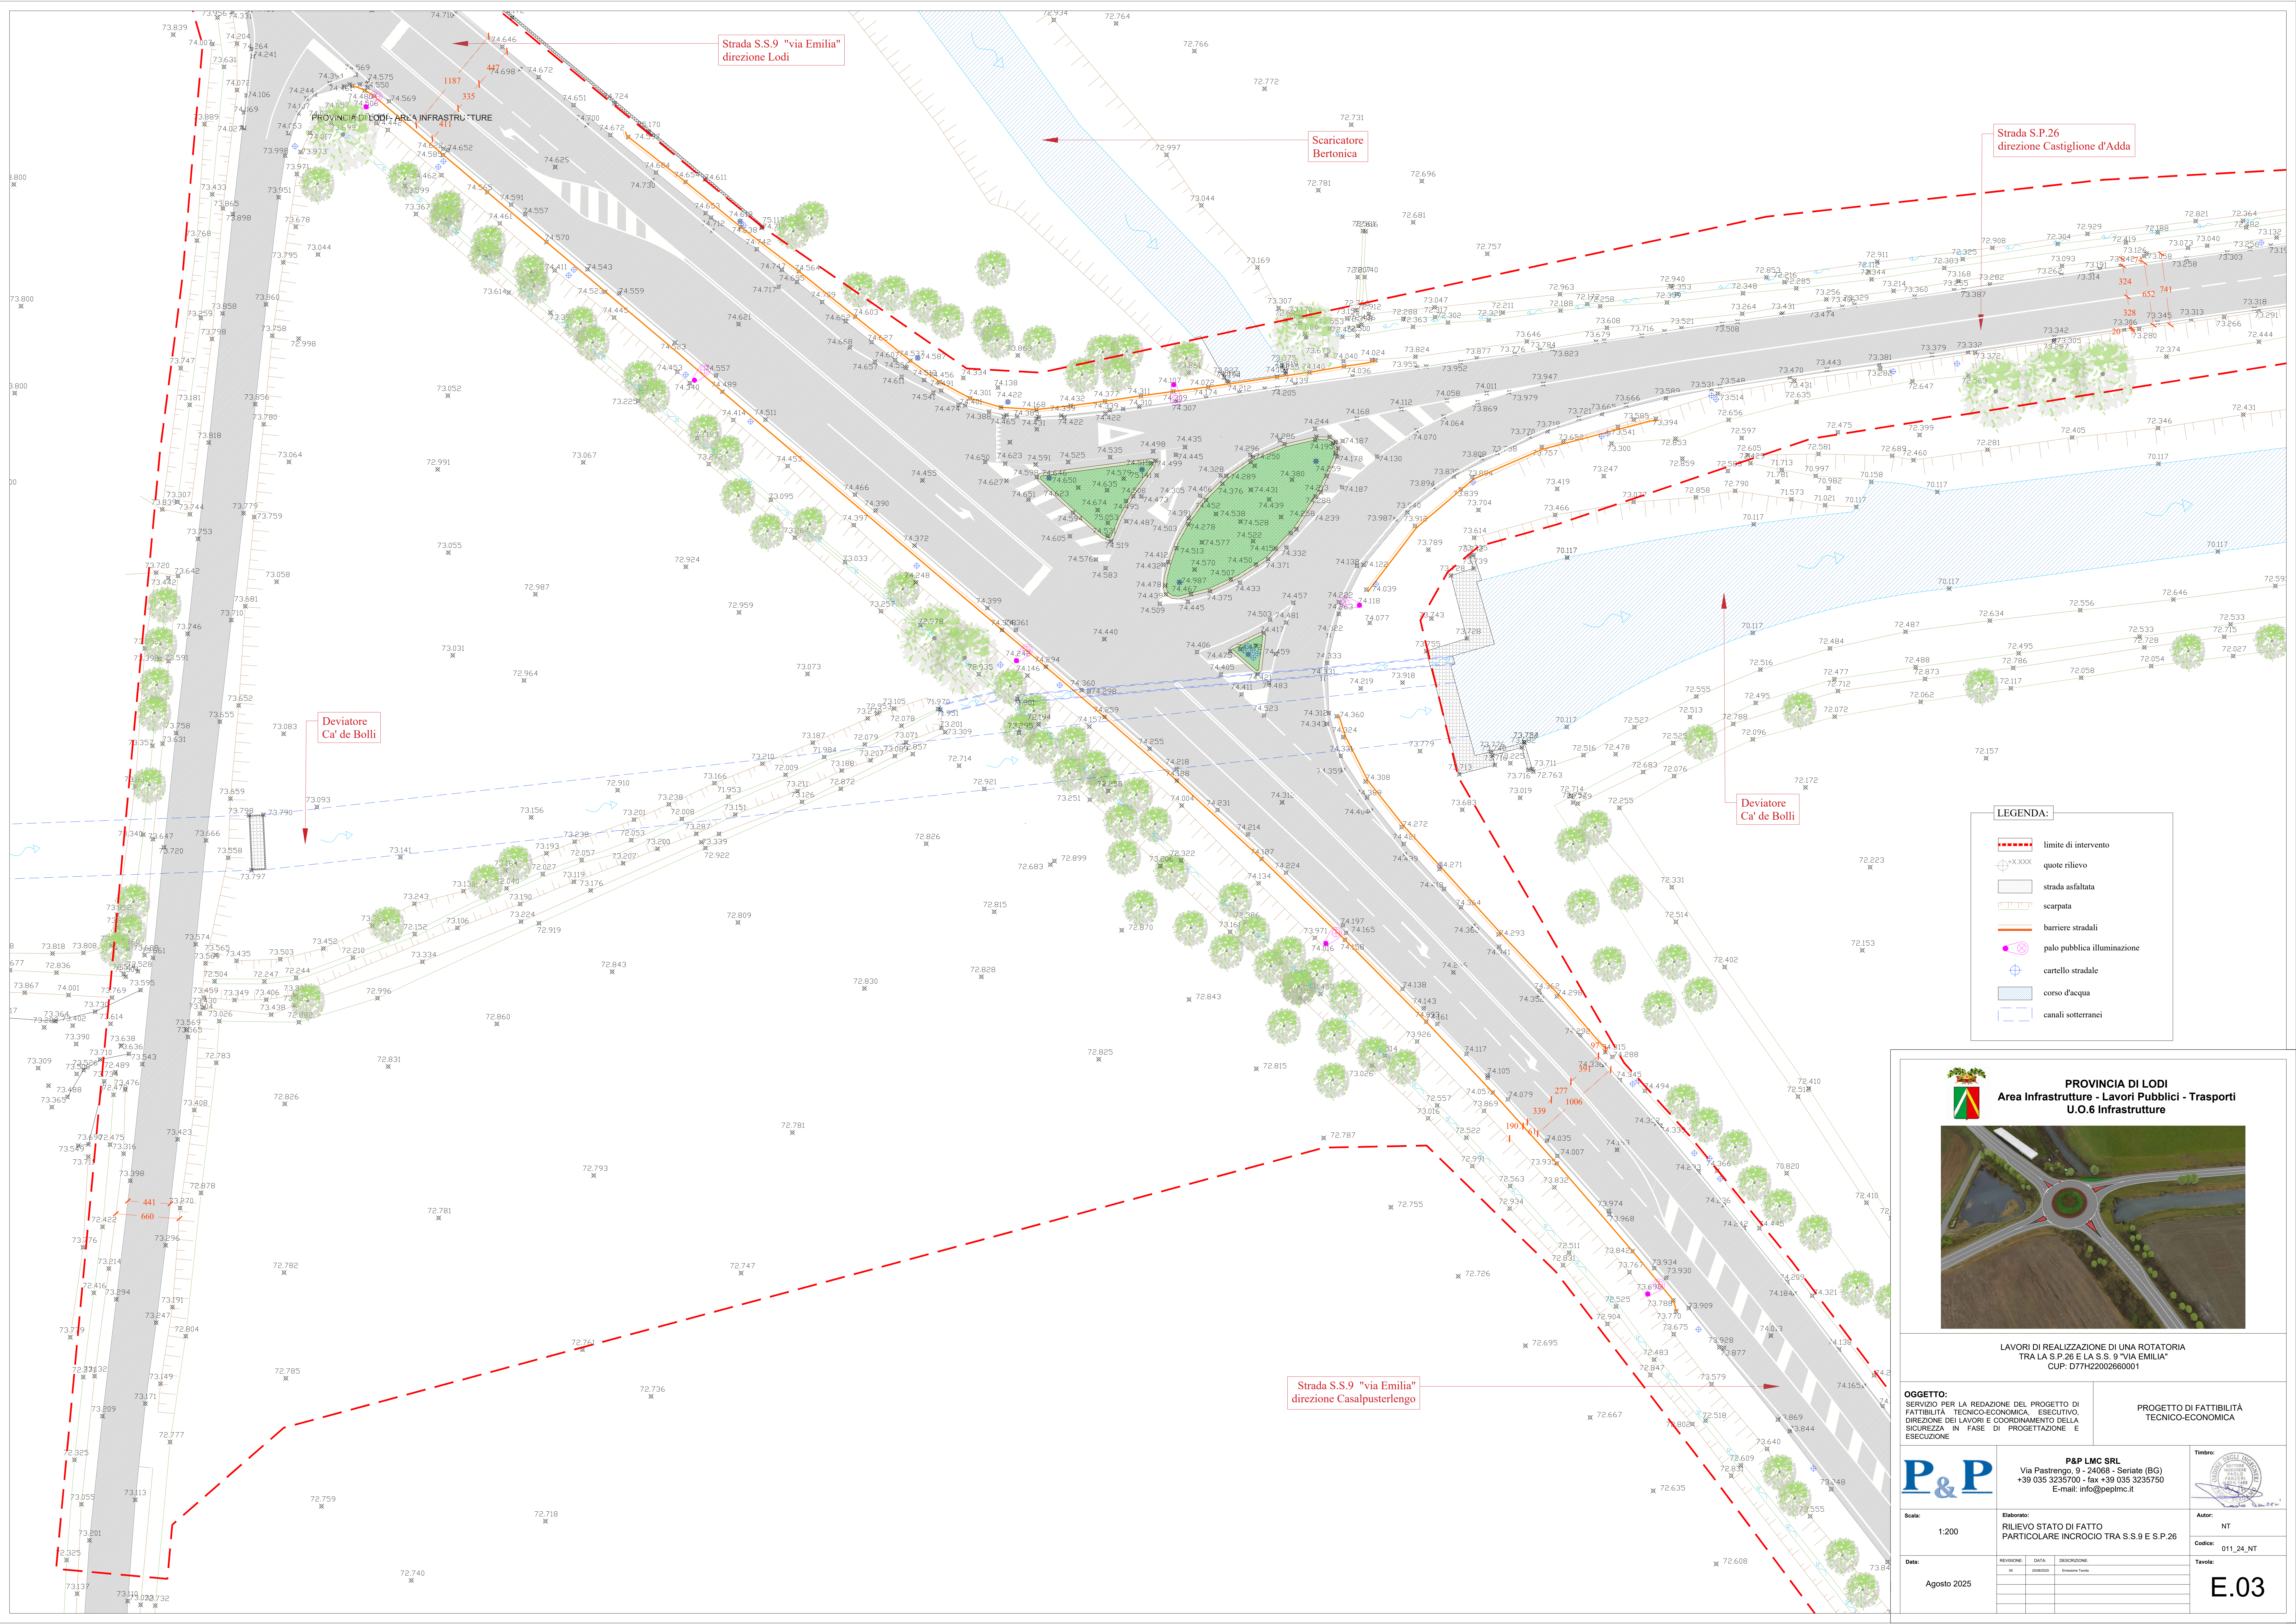



PROVINCIA DI LODI
Area Infrastrutture - Lavori Pubblici - Trasporti
U.O.6 Infrastrutture

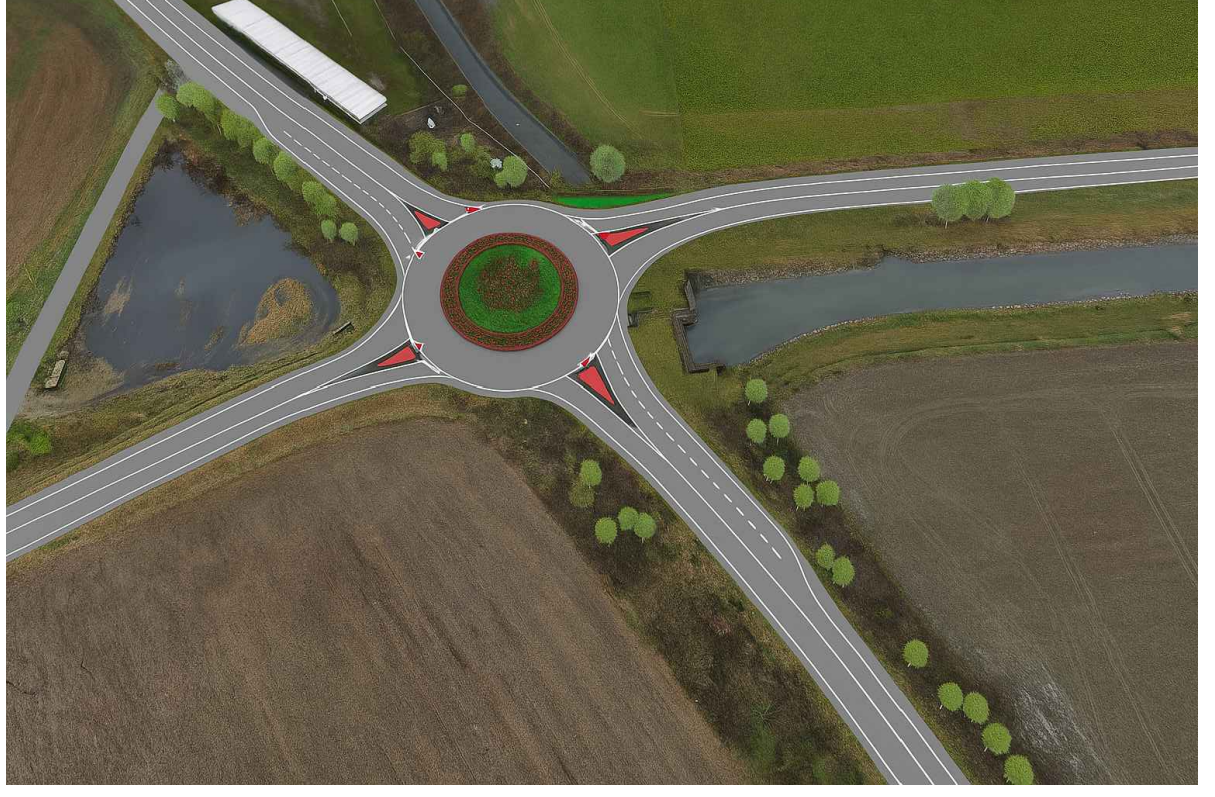

LAVORI DI REALIZZAZIONE DI UNA ROTATORIA
TRA LA S.P.26 E LA S.S.9 "VIA EMILIA"
CUP: D77H22002660001

OGGETTO:
SERVIZIO PER LA REDAZIONE DEL PROGETTO DI
FATTIBILITÀ TECNICO-ECONOMICA, ESECUTIVO,
DIREZIONE DEI LAVORI E COORDINAMENTO DELLA
SICUREZZA IN FASE DI PROGETTAZIONE E
ESECUZIONE

PROGETTO DI FATTIBILITÀ
TECNICO-ECONOMICA

P&P

P&P LMC SRL
Via Pastrengo, 9 - 24068 - Seriate (BG)
+39 035 3235700 - fax +39 035 3235750
E-mail: info@peplmc.it

Timbro:


Autore: NT

Codice: 011_24_NT

Scala: 1:200

Elaborato:
RILIEVO STATO DI FATTO
PARTICOLARE INCROCIO TRA S.S.9 E S.P.26

Revisioni:

REV.	DATA	DESCRIZIONE
01	20/09/2020	Prova di Verifica

Data: Agosto 2025

Tavola: **E.03**