


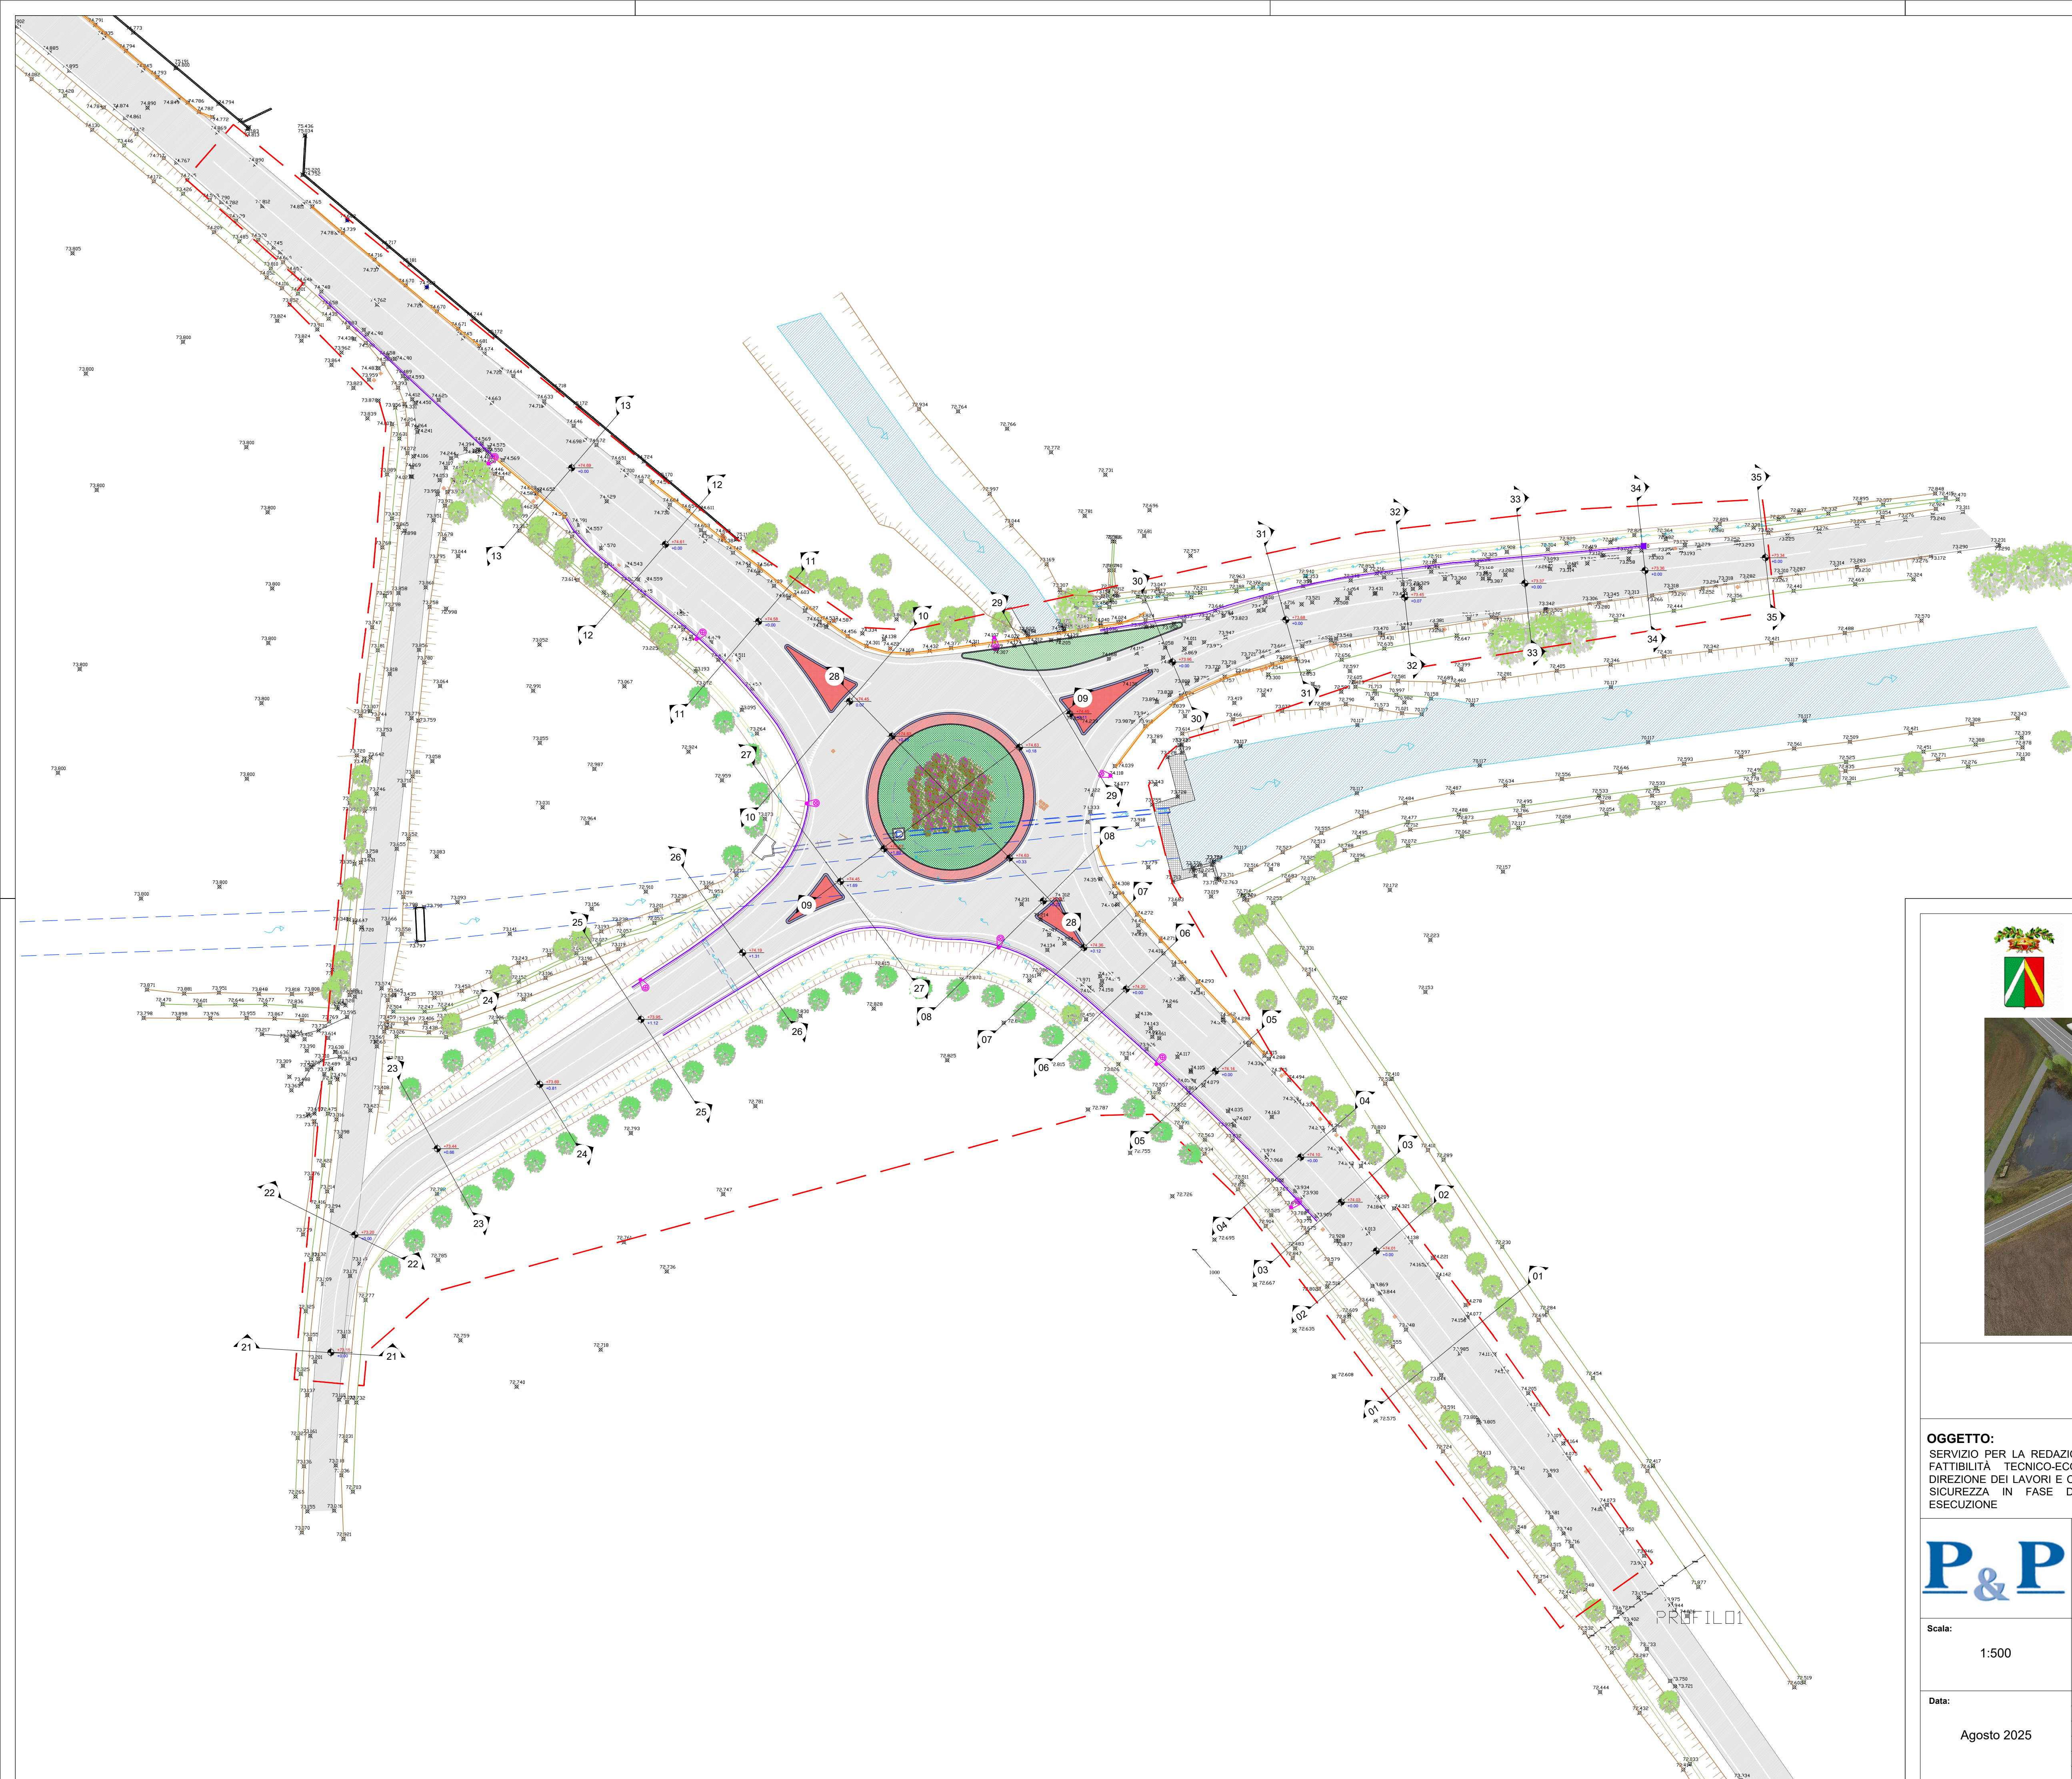

LEGENDA:

- limite di intervento
- quote rilievo
- strada asfaltata
- scarpata
- barriere stradali esistenti
- barriere stradali in progetto
- palo pubblica illuminazione
- cartello stradale
- corso d'acqua
- canali sotterranei



PROVINCIA DI LODI
Area Infrastrutture - Lavori Pubblici - Trasporti
U.O.6 Infrastrutture



LAVORI DI REALIZZAZIONE DI UNA ROTATORIA
TRA LA S.P.26 E LA S.S. 9 "VIA EMILIA"
CUP: D77H22002660001

OGGETTO:
SERVIZIO PER LA REDAZIONE DEL PROGETTO DI
FATTIBILITÀ TECNICO-ECONOMICA, ESECUTIVO,
DIREZIONE DEI LAVORI E COORDINAMENTO DELLA
SICUREZZA IN FASE DI PROGETTAZIONE E
ESECUZIONE

PROGETTO DI FATTIBILITÀ
TECNICO-ECONOMICA



P&P LMC SRL
Via Pastrengo, 9 - 24068 - Seriate (BG)
+39 035 3235700 - fax +39 035 3235750
E-mail: info@peplmc.it



Scala:
1:500

Elaborato:
PLANIMETRIA DI PROGETTO

Autor:
NT

Data:
Agosto 2025

REVISIONE:	DATA:	DESCRIZIONE:
00	25/08/2025	Emissione Torcia

Codice:
011_24_NT

Tavola:
E.06