



01 PROFILO ALTIMETRICO - S.S.9 - BRACCI SE / NO

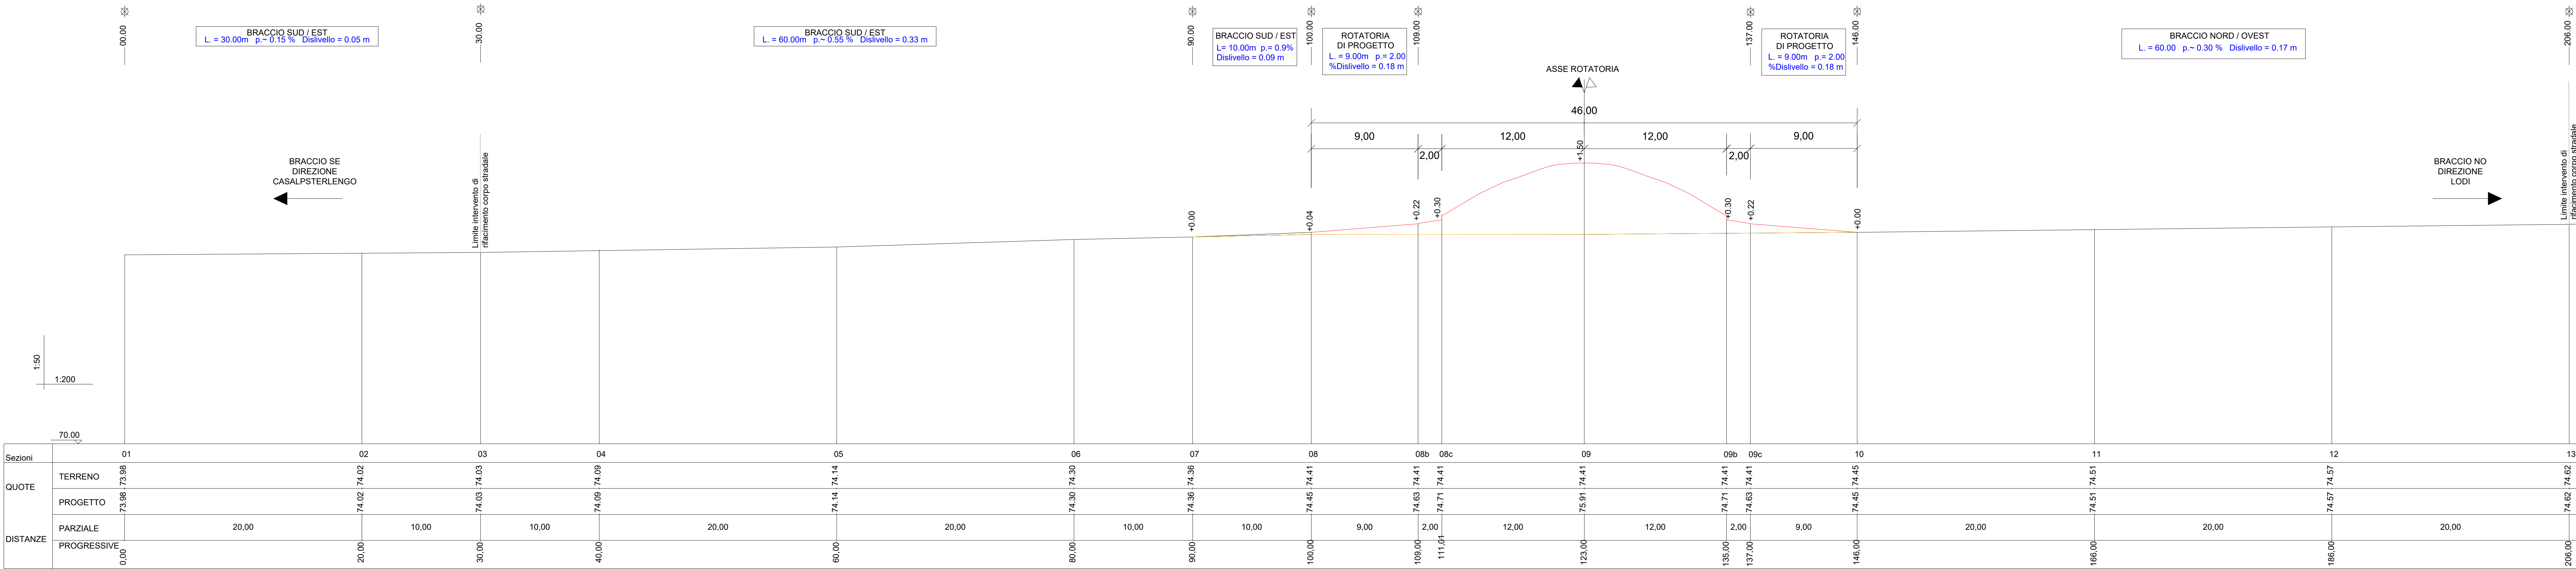


02 PROFILO ALTIMETRICO - VIA DEL GUADO - BRACCIO SO

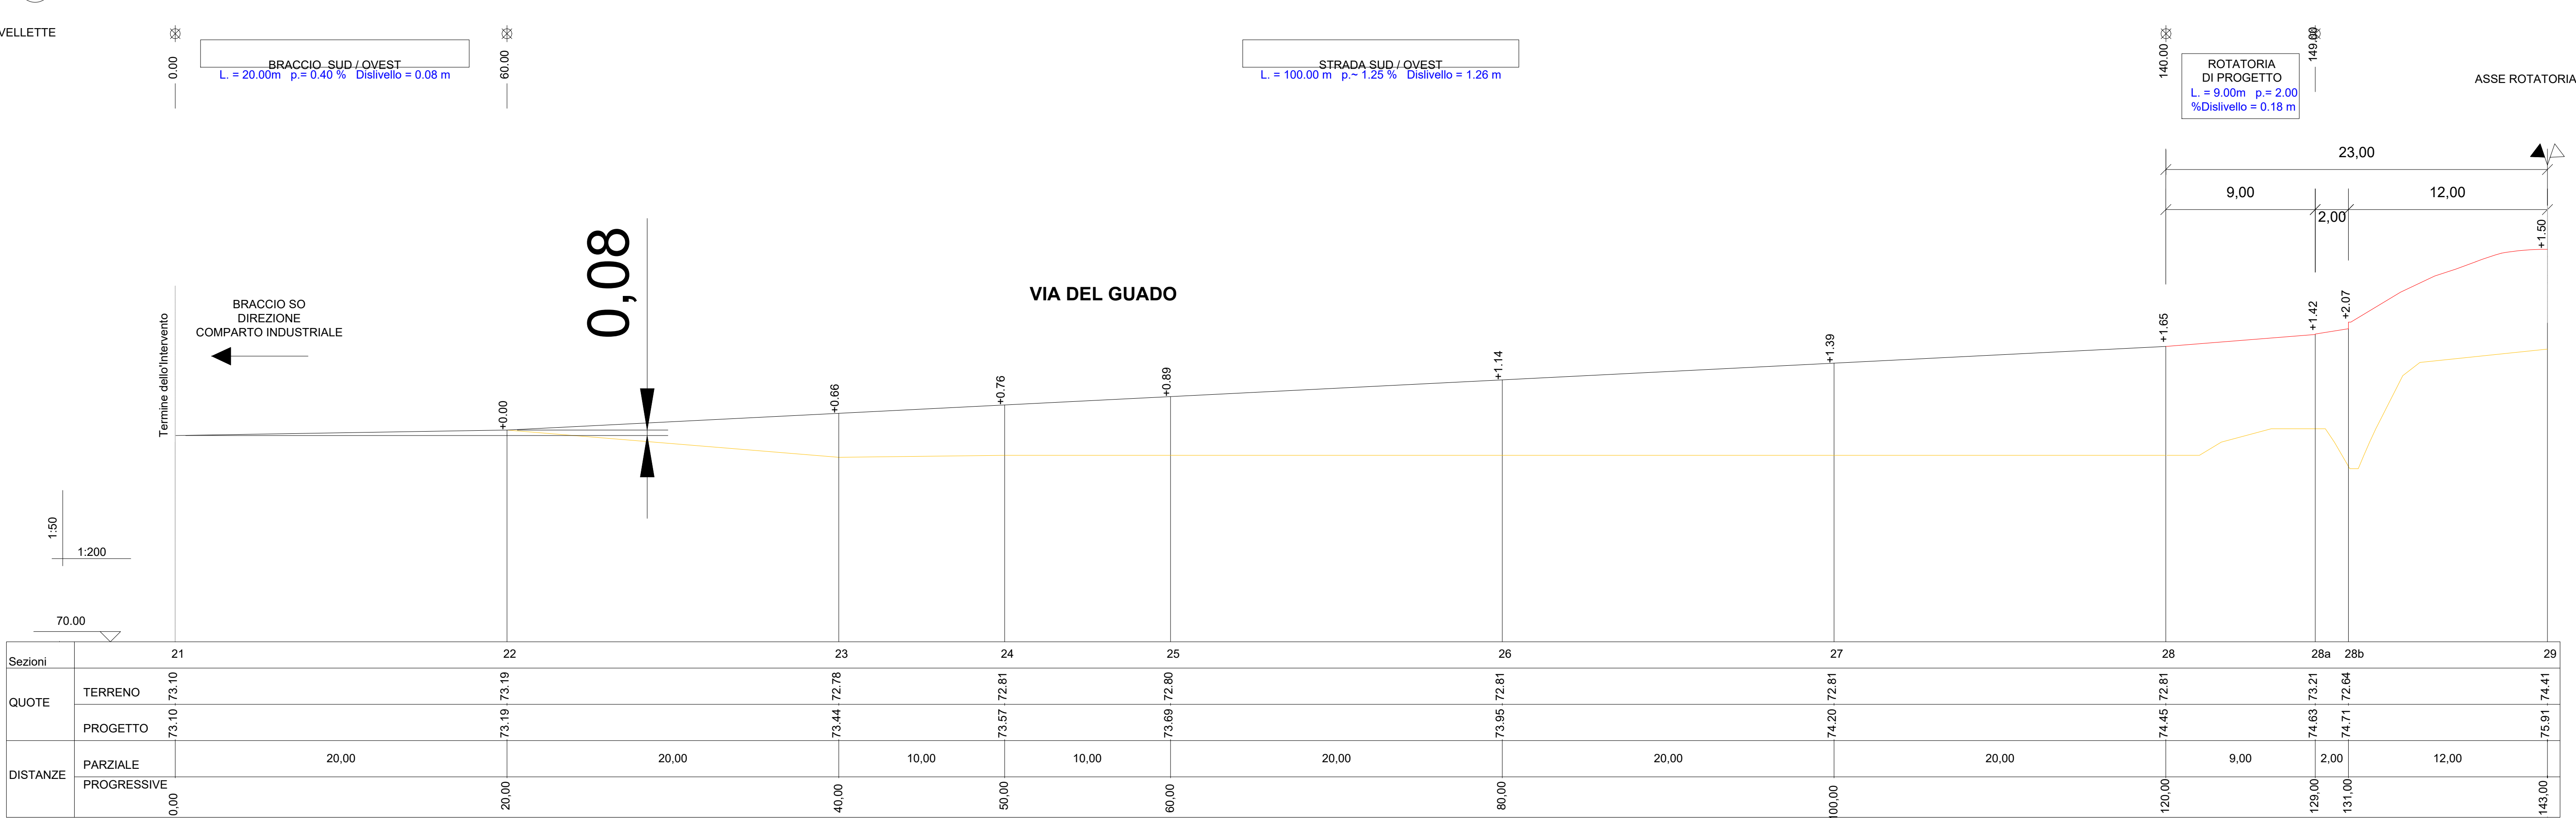

- LEGENDA:
- PROFILO STATO DI FATTO
 - PROFILO DI PROGETTO
 - PROFILO STATO DI FATTO NON MODIFICATO

03 PROFILO ALTIMETRICO - S.P.26 - BRACCIO NORD/EST

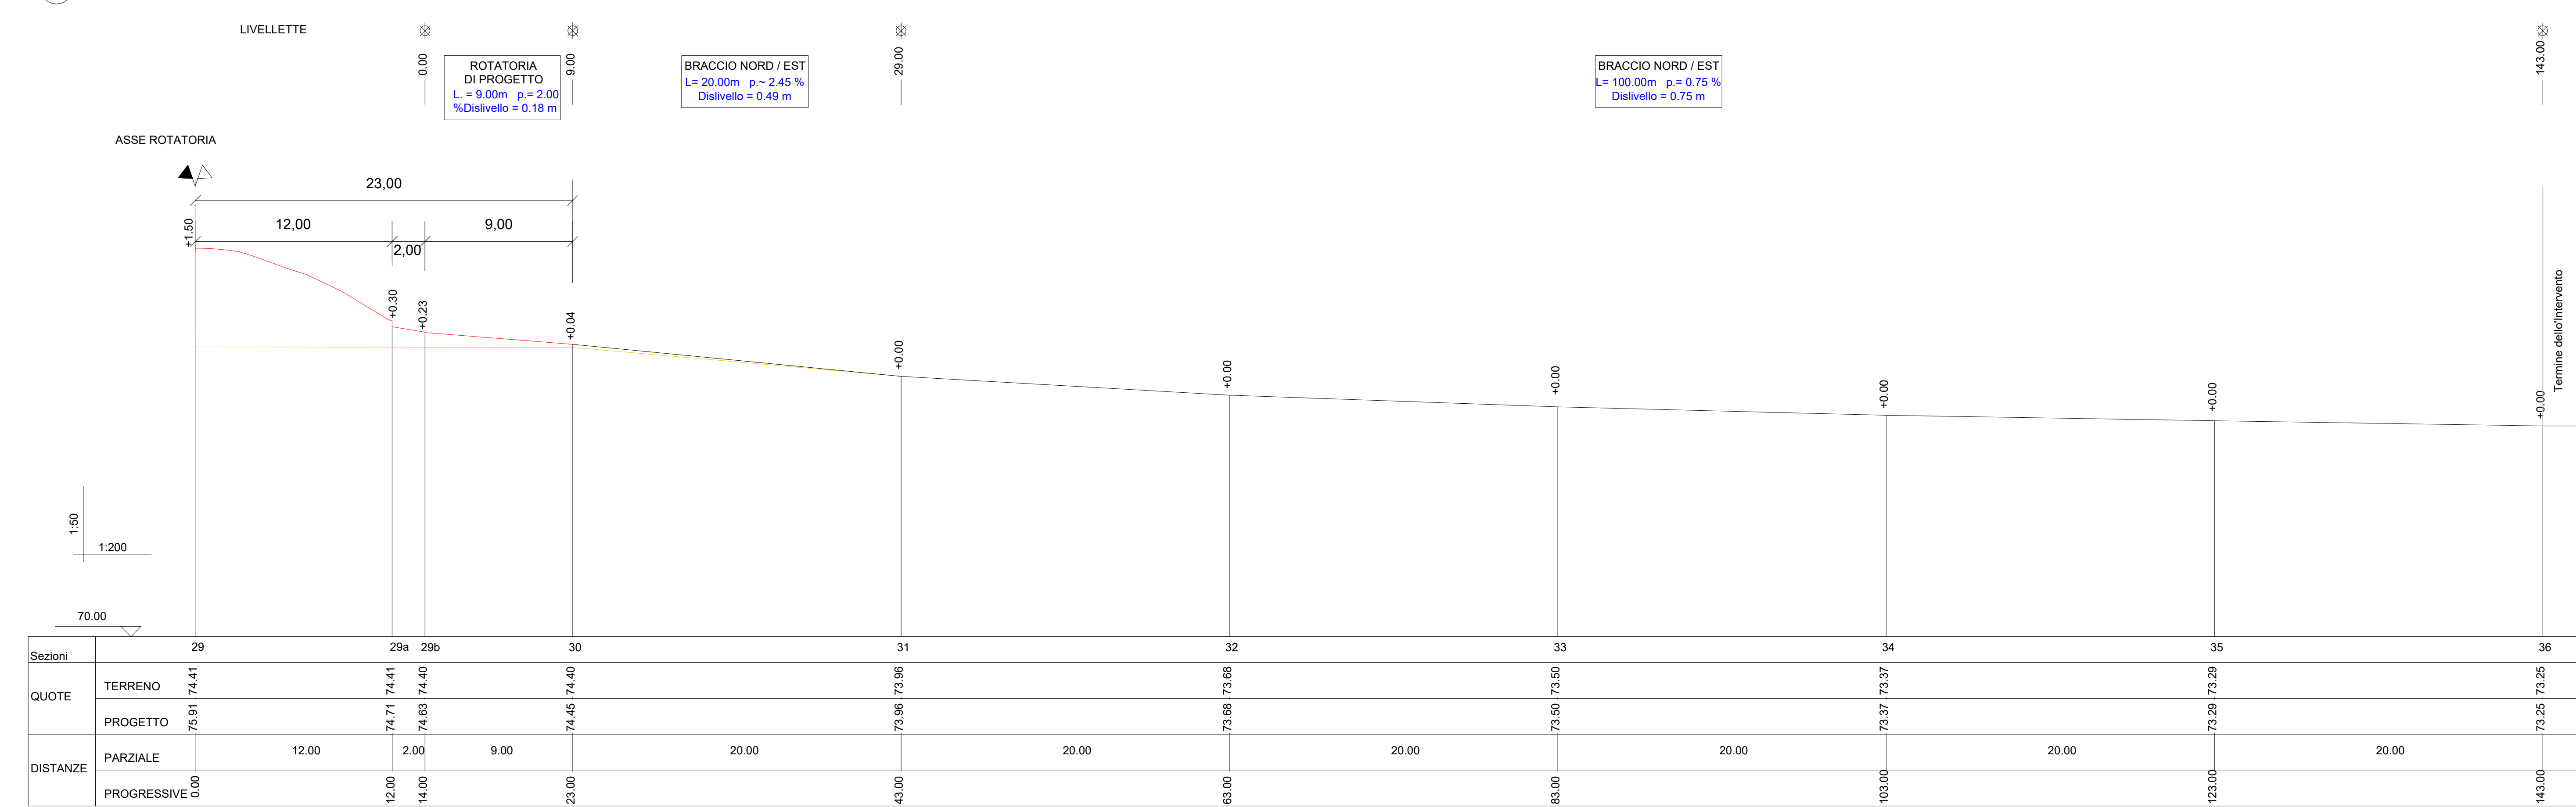



PROVINCIA DI LODI
Area Infrastrutture - Lavori Pubblici - Trasporti
U.O.6 Infrastrutture



LAVORI DI REALIZZAZIONE DI UNA ROTATORIA
TRA LA S.P.26 E LA S.S.9 "VIA EMILIA"
CUP: D77H22002660001

OGGETTO:
SERVIZIO PER LA REDAZIONE DEL PROGETTO DI
FATTIBILITÀ TECNICO-ECONOMICA - ESECUTIVO.
DIREZIONE DEI LAVORI E COORDINAMENTO DELLA
SICUREZZA IN FASE DI PROGETTAZIONE E
ESECUZIONE

PROGETTO DI FATTIBILITÀ
TECNICO-ECONOMICA

P&P

P&P LMC SRL
Via Pastrengo, 9 - 24068 - Seriate (BG)
+39 035 3235700 - fax +39 035 3235750
E-mail: info@pepimc.it

Timbro:
AUTORITÀ REGIONALE
PROTEZIONE
PAISAGGIO
SERIATE

Autore:
NT

Codice: 011_24_NT

Tavola:
E.10

Scale:
1:500

Elaborato:
PROFILI LONGITUDINALI DI PROGETTO

Revisione:
DATA: 20/08/2025
DESCRIZIONE:
Emissione Tavola

Data:
Agosto 2025