



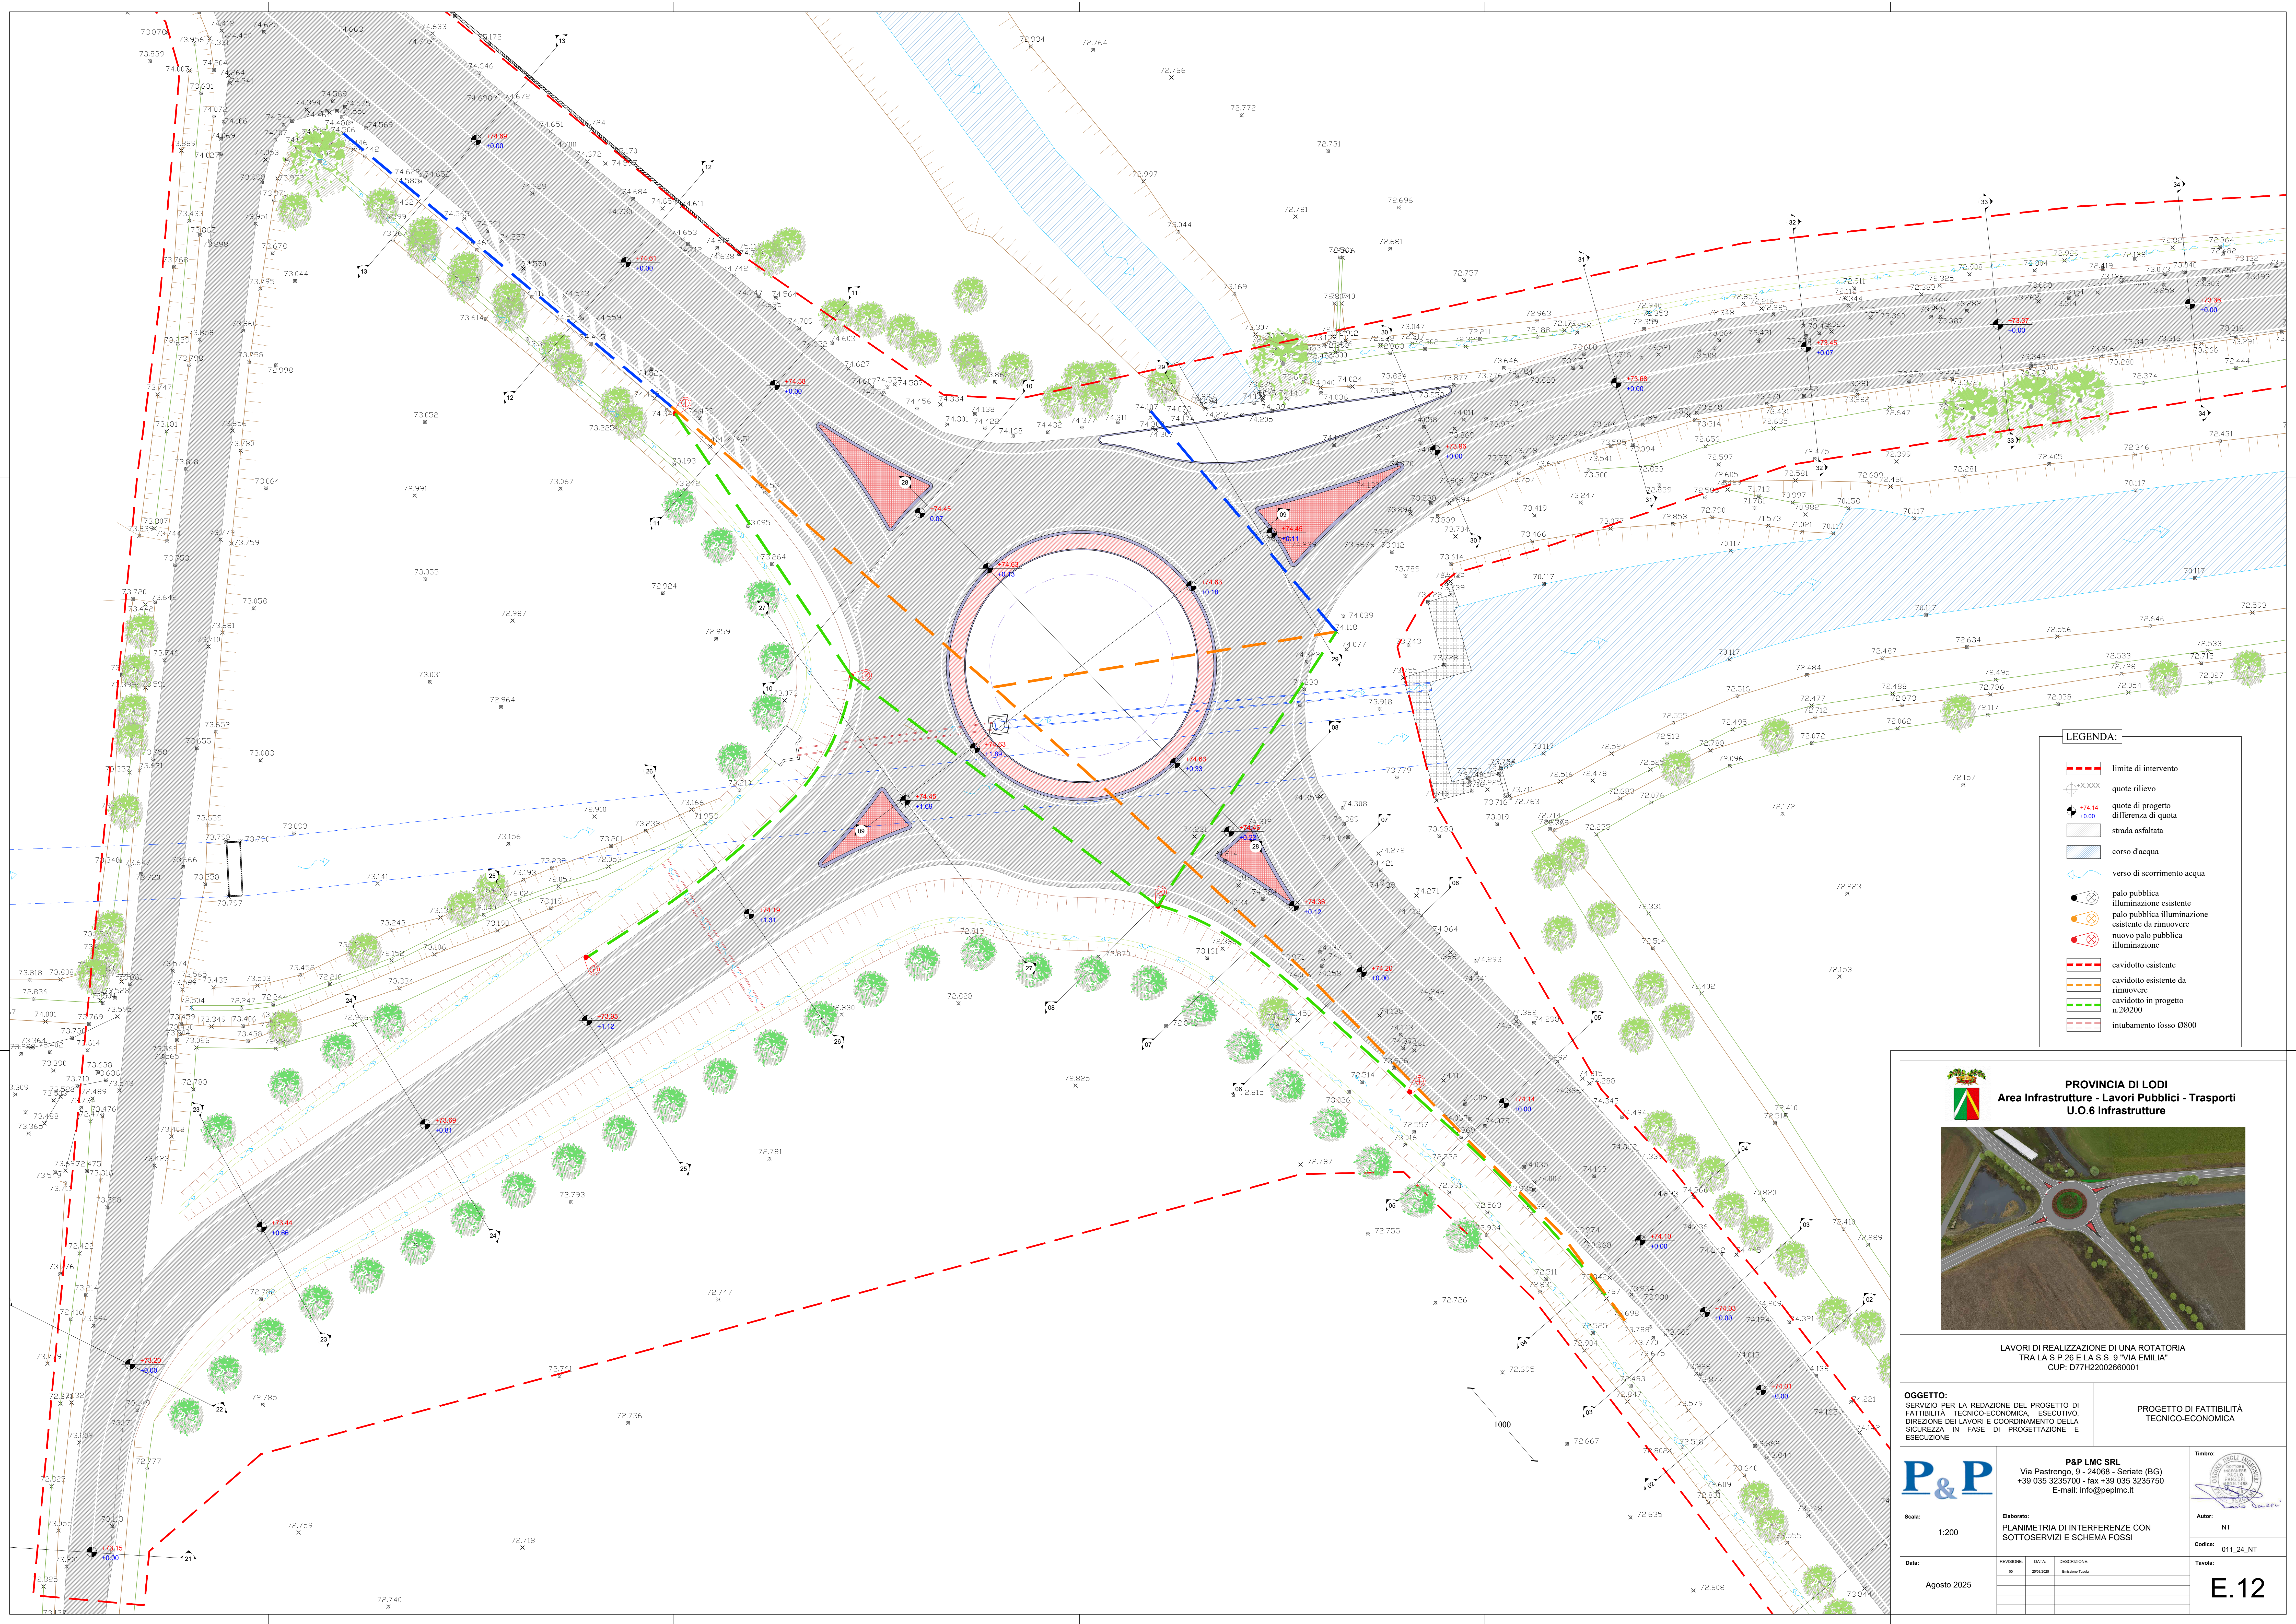

LEGENDA:

- limite di intervento
- +X.XXX quote rilievo
- +74.14 quote di progetto
- +0.00 differenza di quota
- strada asfaltata
- corso d'acqua
- verso di scorrimento acqua
- palo pubblica illuminazione esistente
- palo pubblica illuminazione esistente da rimuovere
- nuovo palo pubblica illuminazione
- cavditto esistente
- cavditto esistente da rimuovere
- cavditto in progetto n.20200
- intubamento fosso Ø800



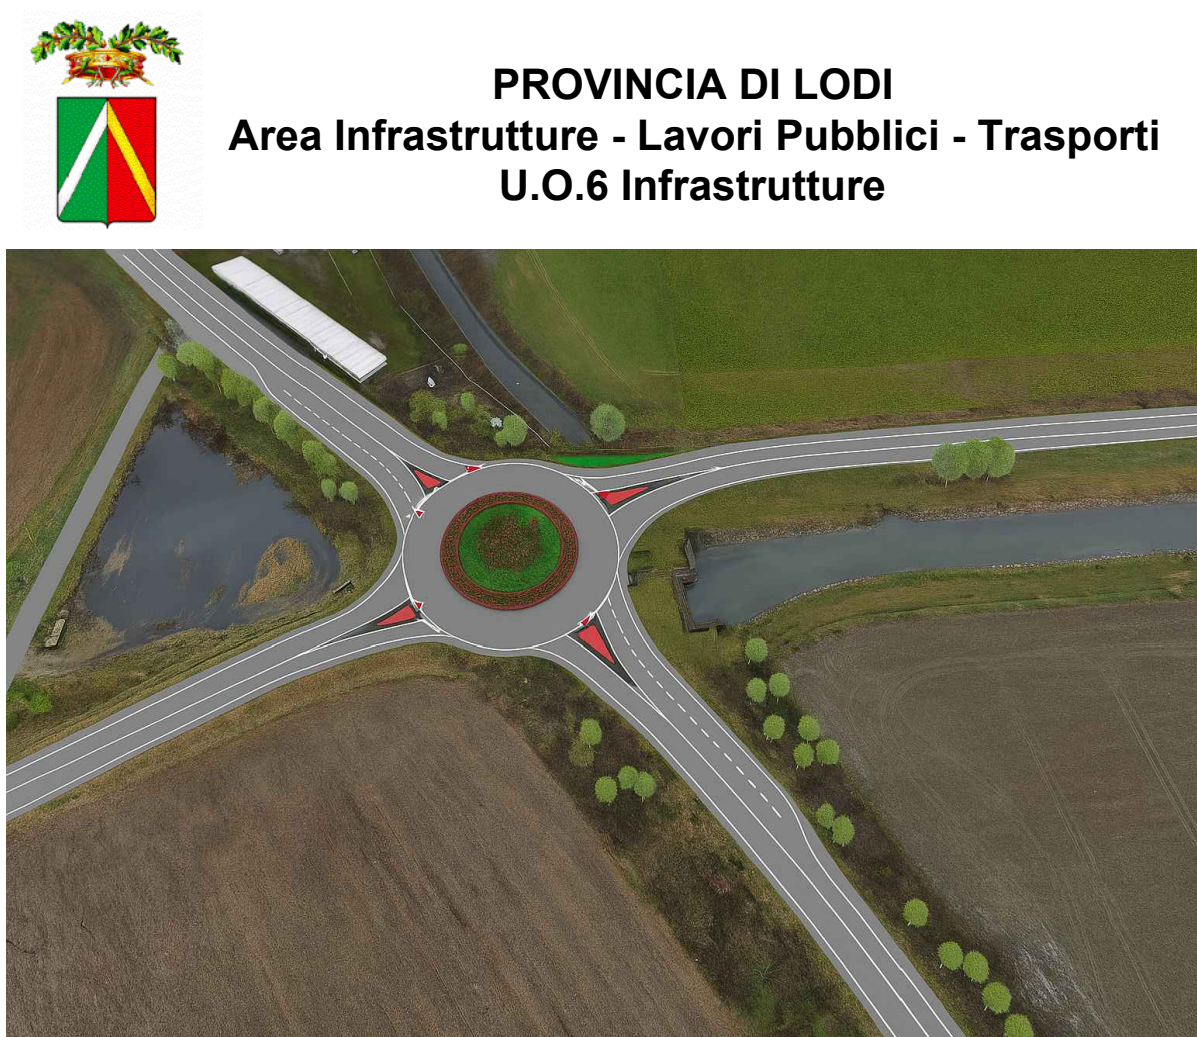

PROVINCIA DI LODI
Area Infrastrutture - Lavori Pubblici - Trasporti
U.O.6 Infrastrutture

LAVORI DI REALIZZAZIONE DI UNA ROTATORIA
TRA LA S.P.26 E LA S.S.9 "VIA EMILIA"
CUP: D77H22002660001

OGGETTO:
SERVIZIO PER LA REDAZIONE DEL PROGETTO DI
FATTIBILITÀ TECNICO-ECONOMICA, ESECUTIVO,
DIREZIONE DEI LAVORI E COORDINAMENTO DELLA
SICUREZZA IN FASE DI PROGETTAZIONE E
ESECUZIONE

**PROGETTO DI FATTIBILITÀ
TECNICO-ECONOMICA**

Scale:
1:200

Elaborato:
PLANIMETRIA DI INTERFERENZE CON
SOTTOSERVIZI E SCHEMA FOSSI

Data:
Agosto 2025

P&P LMC SRL
Via Pastrengo, 9 - 24068 - Seriate (BG)
+39 035 3235700 - fax +39 035 3235750
E-mail: info@peplmc.it

Timbro:
AUTOREGISTRATO
PROFESSIONE
PUBBLICA
P. 011/24_NT

Autore:
NT

Codice:
011_24_NT

Tavola:
E.12

