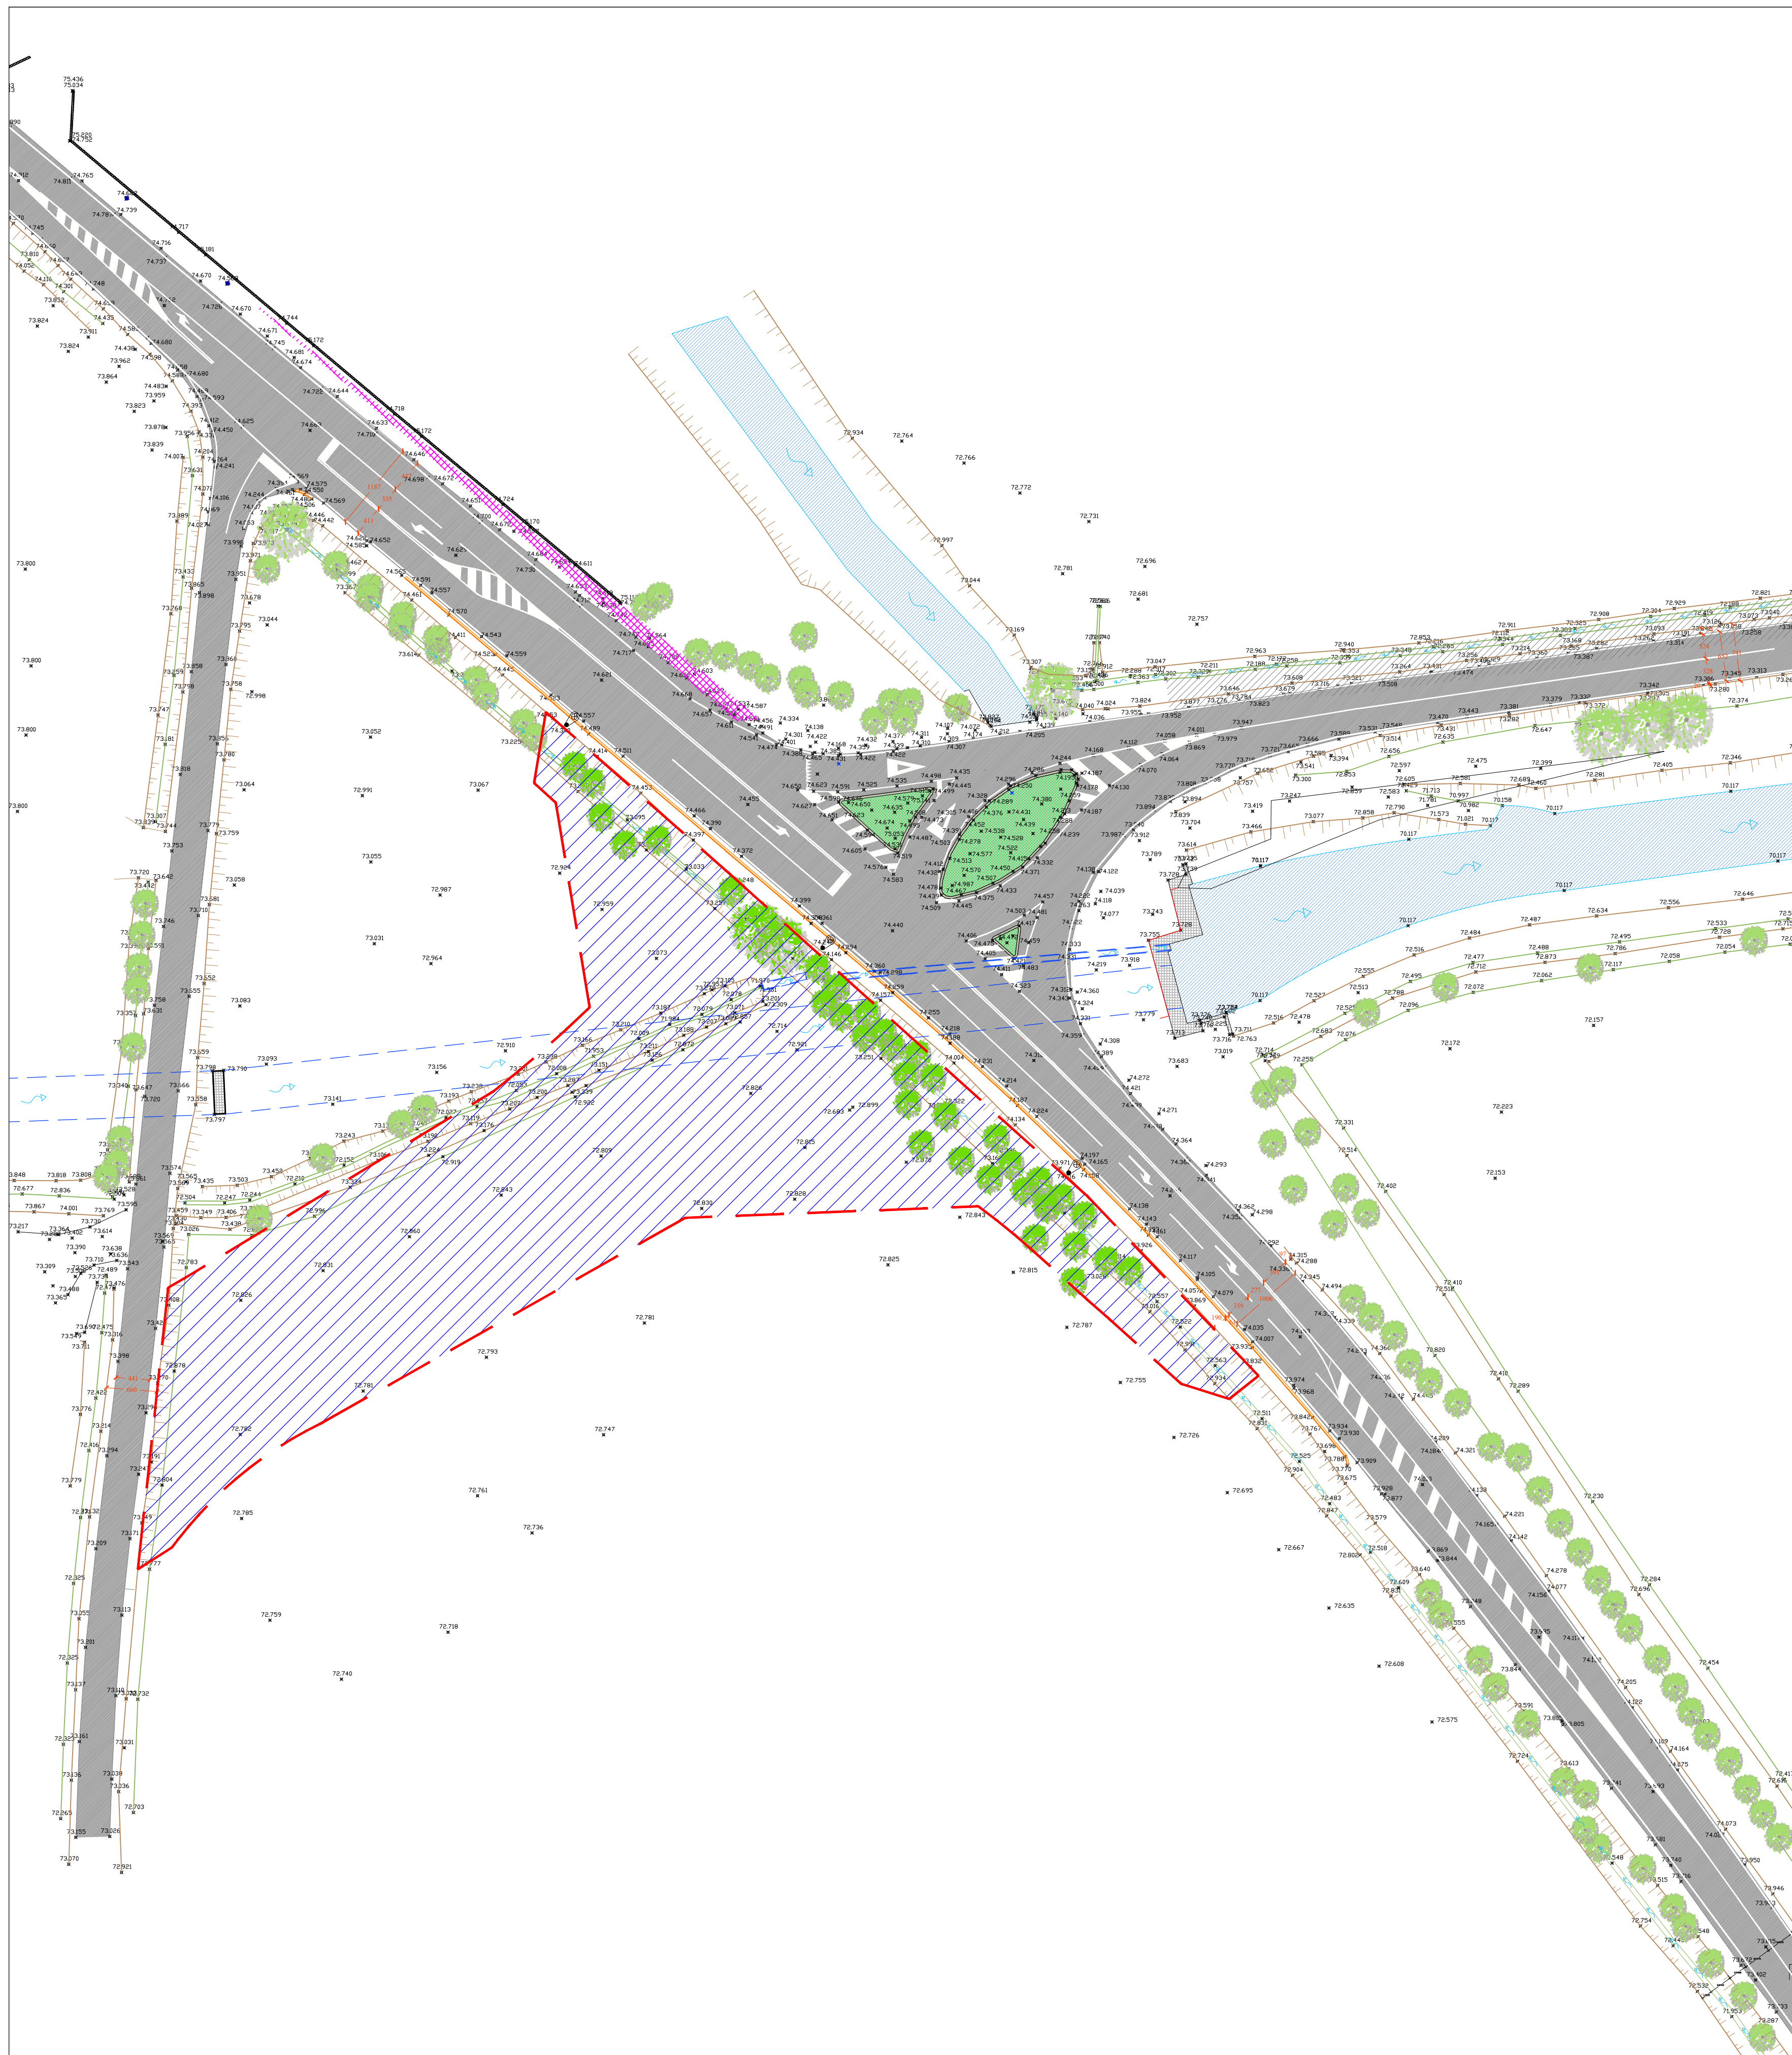


Bonifica bellica superficiale consistente nelle attività di ricerca, localizzazione e scorporamento di tutti gli ordigni, mine e residui bellici di ogni genere e tipo nonché di tutte le masse metalliche presenti nel terreno fino a cm. 100 di profondità dal piano campagna e nella loro successiva eliminazione, secondo le previste procedure.

La bonifica superficiale si articolerà nelle seguenti operazioni:

- suddivisione dell'area da bonificare in "campi" delle dimensioni di m. 50x50 e successivamente in "strisce" della larghezza massima di m. 0,80;
- esplorazione mediante impiego di apposito apparato di ricerca, per "strisce" successive, di tutta la superficie interessata passando lentamente al di sopra di essa, a non più di cm. 5 ÷ 6 di altezza;
- scorporamento degli ordigni e dei corpi metallici segnalati dall'apparato fino alla profondità di cm. 100 dal piano campagna, procedendo negli scavi di avvicinamento secondo le modalità indicate al punto "F" delle NORME GENERALI del "Disciplinare Tecnico per l'esecuzione del servizio di Bonifica Bellica Sistemática Terrestre" del Ministero della Difesa.

La presente fase del servizio include le seguenti operazioni:

- localizzazione degli ordigni e corpi metallici;
- scavo e scorporamento degli stessi entro la profondità di cm. 100 dal piano esplorato;
- allontanamento eventuale del materiale scavato;
- esplorazione del fondo dello scavo con l'apparato di ricerca;
- riempimento sommario degli scavi stessi;
- smaltimento dei materiali metallici rinvenuti (qualora non di interesse per l'A.D.);
- operazioni da porre in essere in caso di rinvenimento di ordigni bellici, secondo quanto indicato al punto "G" delle NORME GENERALI del "Disciplinare Tecnico per l'esecuzione del servizio di Bonifica Bellica Sistemática Terrestre" del Ministero della Difesa

Sup. m²: 4.250,00



PROVINCIA DI LODI
Area Infrastrutture - Lavori Pubblici - Trasporti
U.O.6 Infrastrutture



LAVORI DI REALIZZAZIONE DI UNA ROTATORIA
TRA LA S.P.26 E LA S.S. 9 "VIA EMILIA"
CUP: D77H22002660001

OGGETTO:

SERVIZIO PER LA REDAZIONE DEL PROGETTO DI
FATTIBILITÀ TECNICO-ECONOMICA, ESECUTIVO,
DIREZIONE DEI LAVORI E COORDINAMENTO DELLA
SICUREZZA IN FASE DI PROGETTAZIONE E
ESECUZIONE

**PROGETTO DI FATTIBILITÀ
TECNICO-ECONOMICA**

P&P

P&P LMC SRL
Via Pastrengo, 9 - 24068 - Seriate (BG)
+39 035 3235700 - fax +39 035 3235750
E-mail: info@peplmc.it

Timbro:



Scala:

Elaborato:
PLANIMETRIA BONIFICHE BELLICHE

Autor:

NT

Data:

REVISIONE:	DATA:	DESCRIZIONE:
00	25/08/2025	Emissione Tavola

Tavola:

E.13