


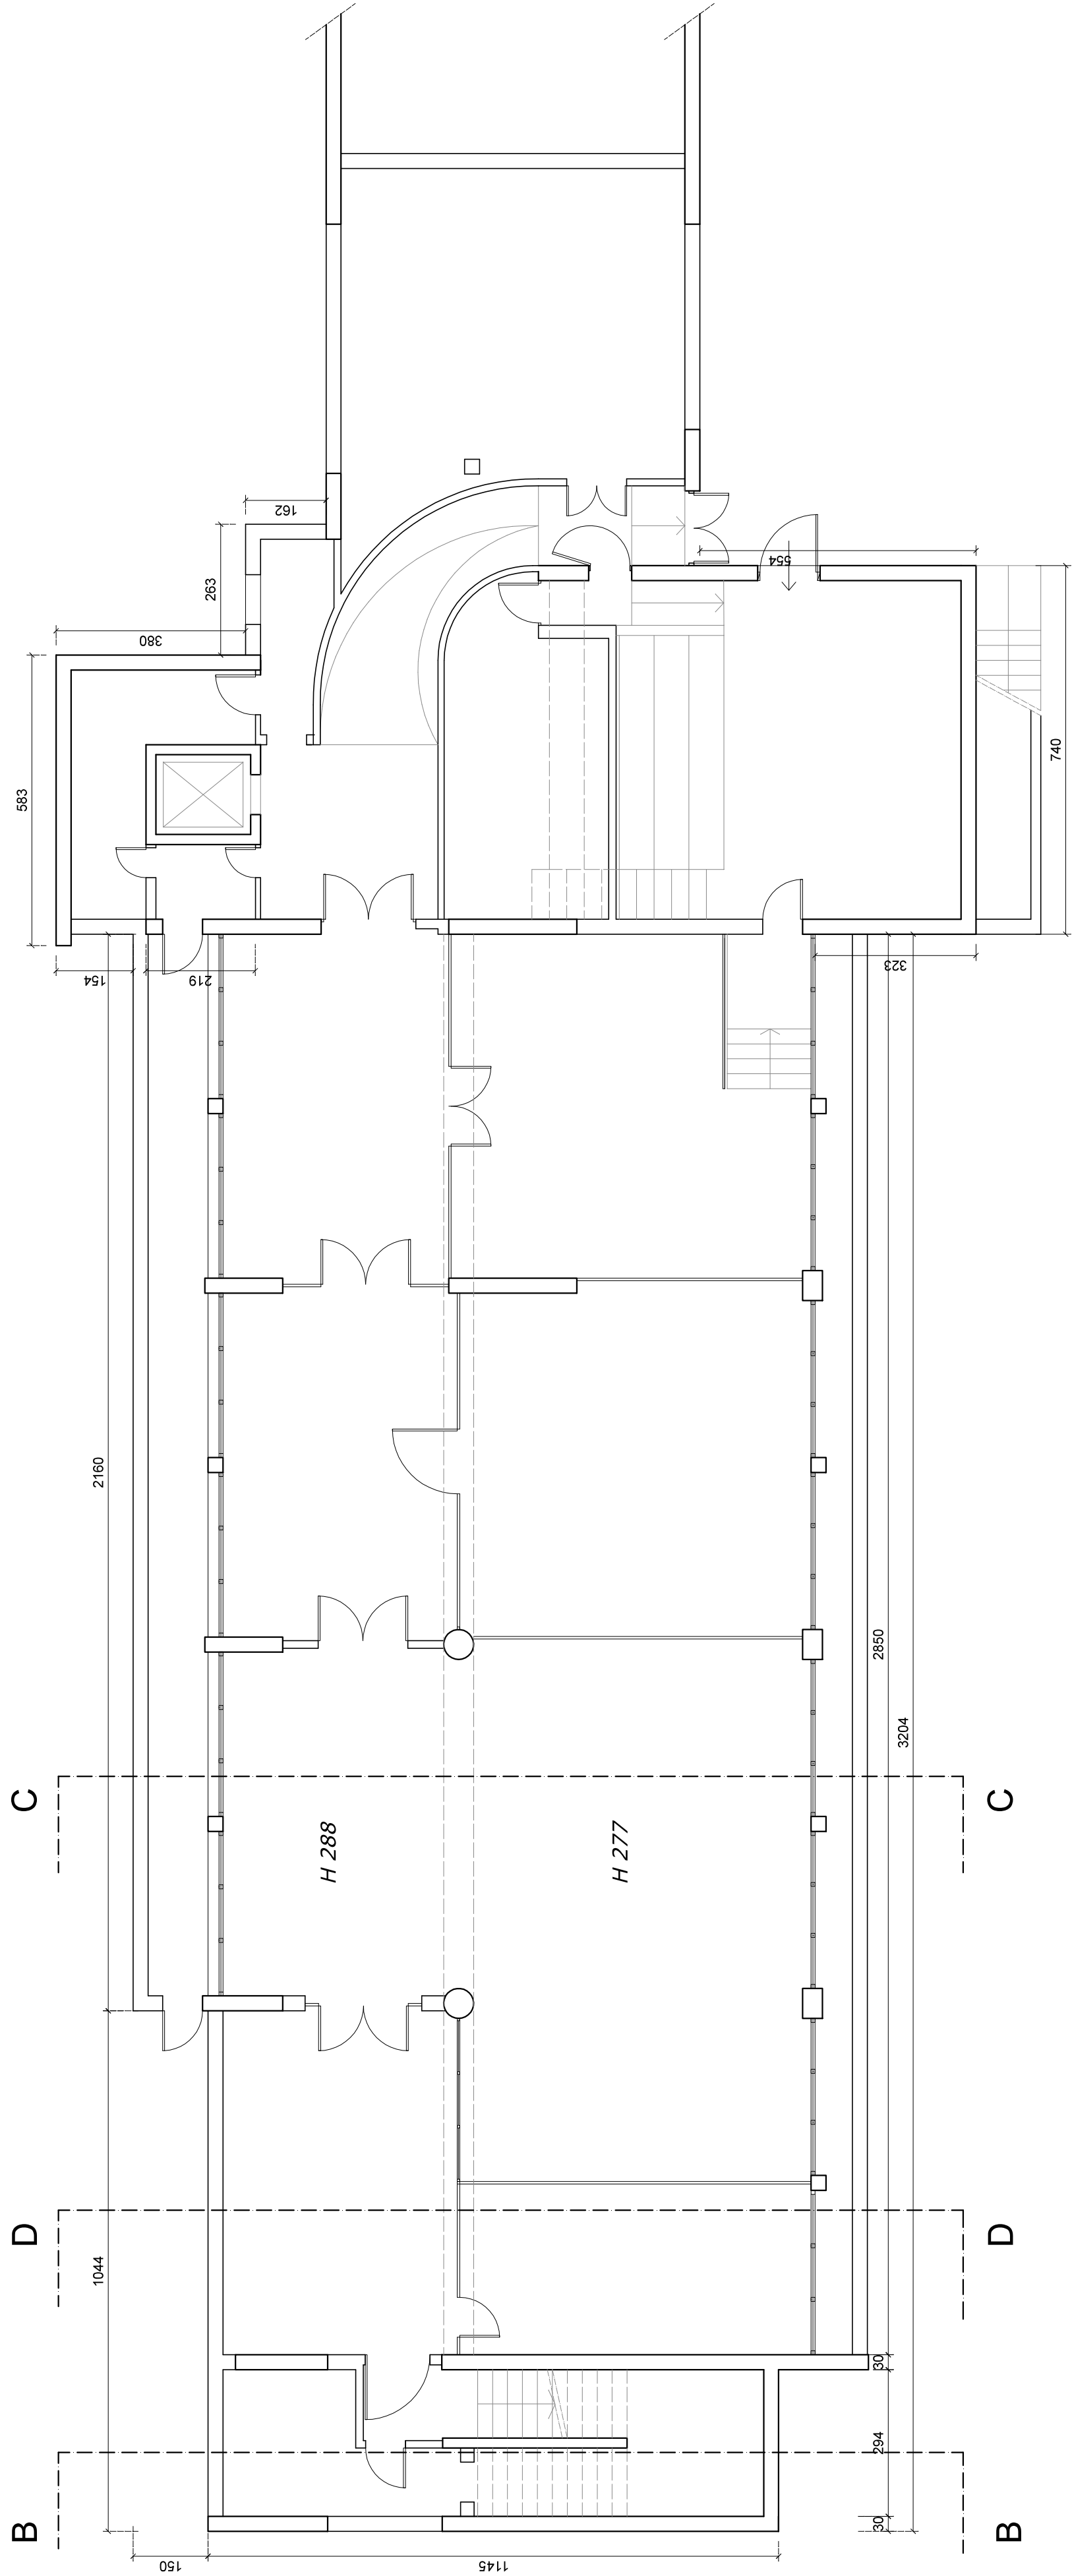

Pianta piano interrato

RIFERIMENTI COMPUTO METRICO ESTIMATIVO  
(valido per tutte le coperture)  
voce 19 : rimozione manto di copertura  
voce 20 : rimozione lattonerie  
voce 28 : rimozione e riposizionamento impianto fotovoltaico esistente

Comune di Lodi

RIQUALIFICAZIONE ENERGETICA

Scuola ARCOBALENO  
Via Tortini, Lodi



PROGETTO ESECUTIVO

|   |  |   |  |
|---|--|---|--|
| Il Responsabile Unico di Progetto<br>Ing. Giovanni Amosi                                                                     |  | Il Progettista<br>Ing. Luca Bertoni   |  |
| commitente - titolo del lavoro<br>Scuola primaria Arcobaleno – via Tortini, Lodi<br>Intervento di efficientamento energetico |  | <div>FABRYCA</div> <div>Società di Ingegneria srl</div> <div>Via Valerio 55, 26021 Lodi (LO)</div> <div>tel. 0374-470356 / 0374-470359</div> |  |
| elaborato<br>Stato di fatto<br>Pianta piano interrato                                                                        |  | 20231002   |  |
| CUP E14B2300260006   |  | scala<br>1:100   |  |
| CUP E14B2300260006   |  | elaborato n.<br>B03   |  |
| CUP E14B2300260006   |  | data<br>maggio 2026   |  |