




REFERIMENTI COMPUTO METRICO ESTIMATIVO
(valido per tutte le coperture)

Comune di Lodi

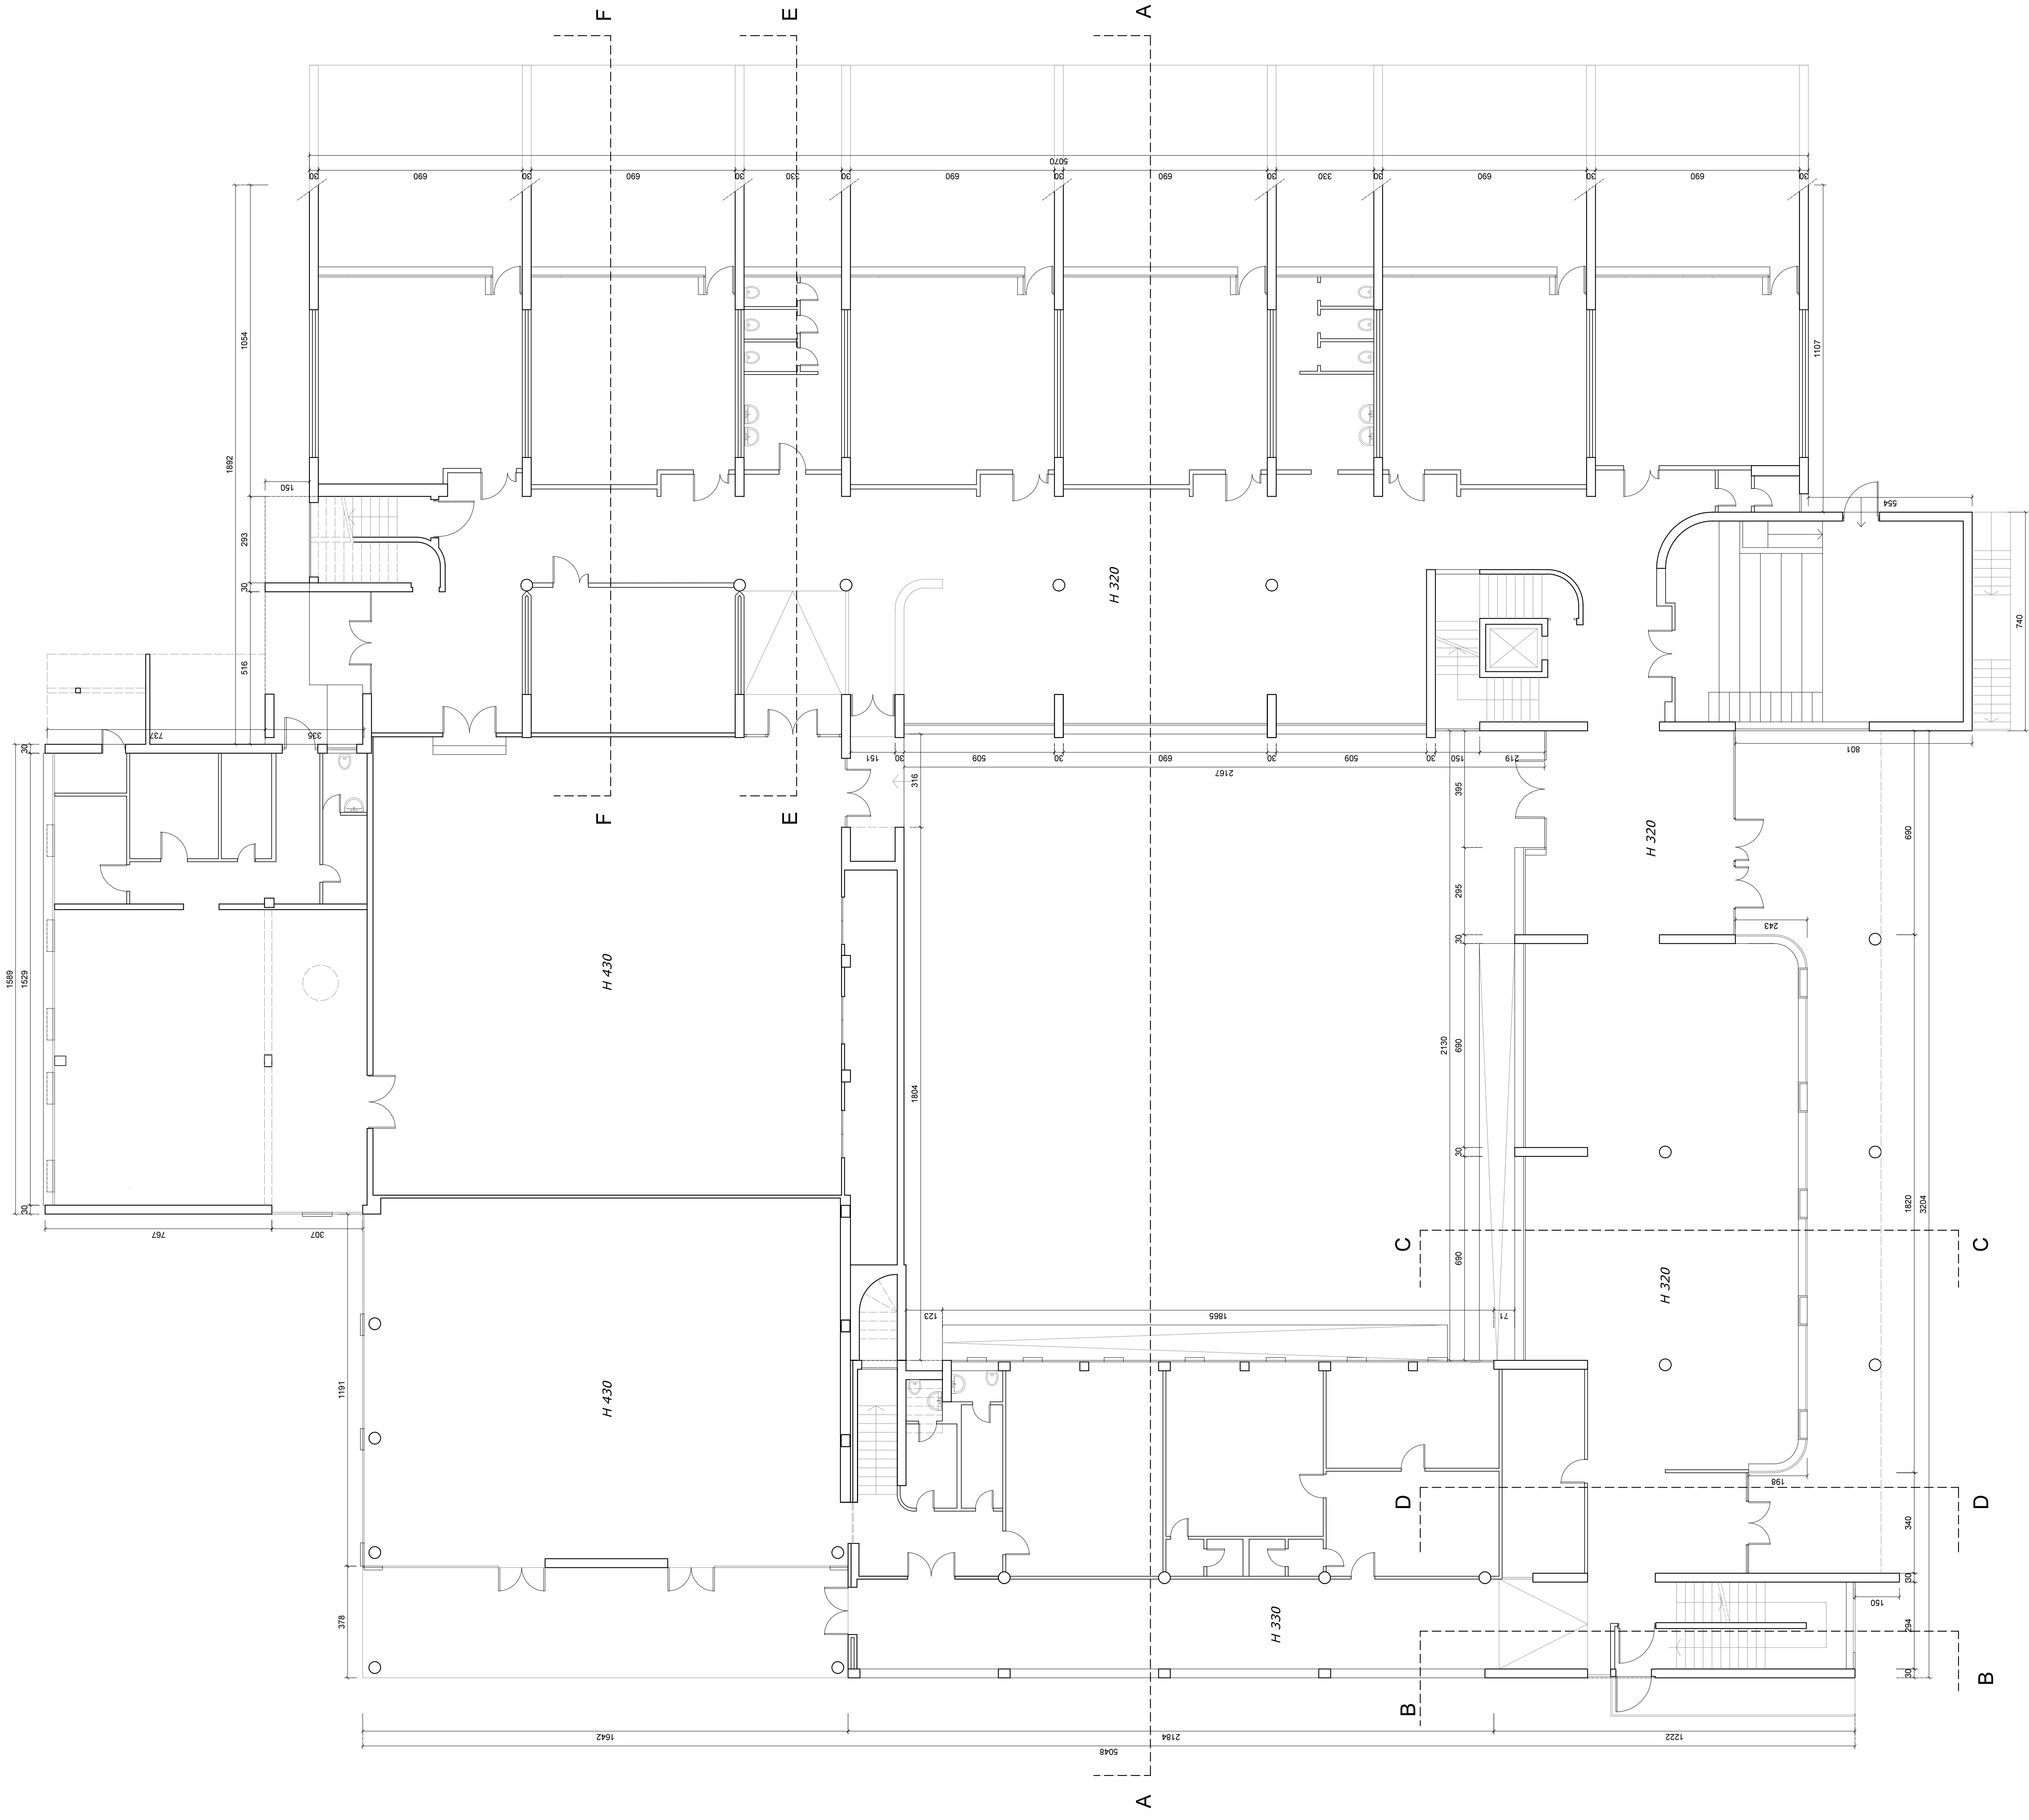

Pianta piano terra

[illegible]