


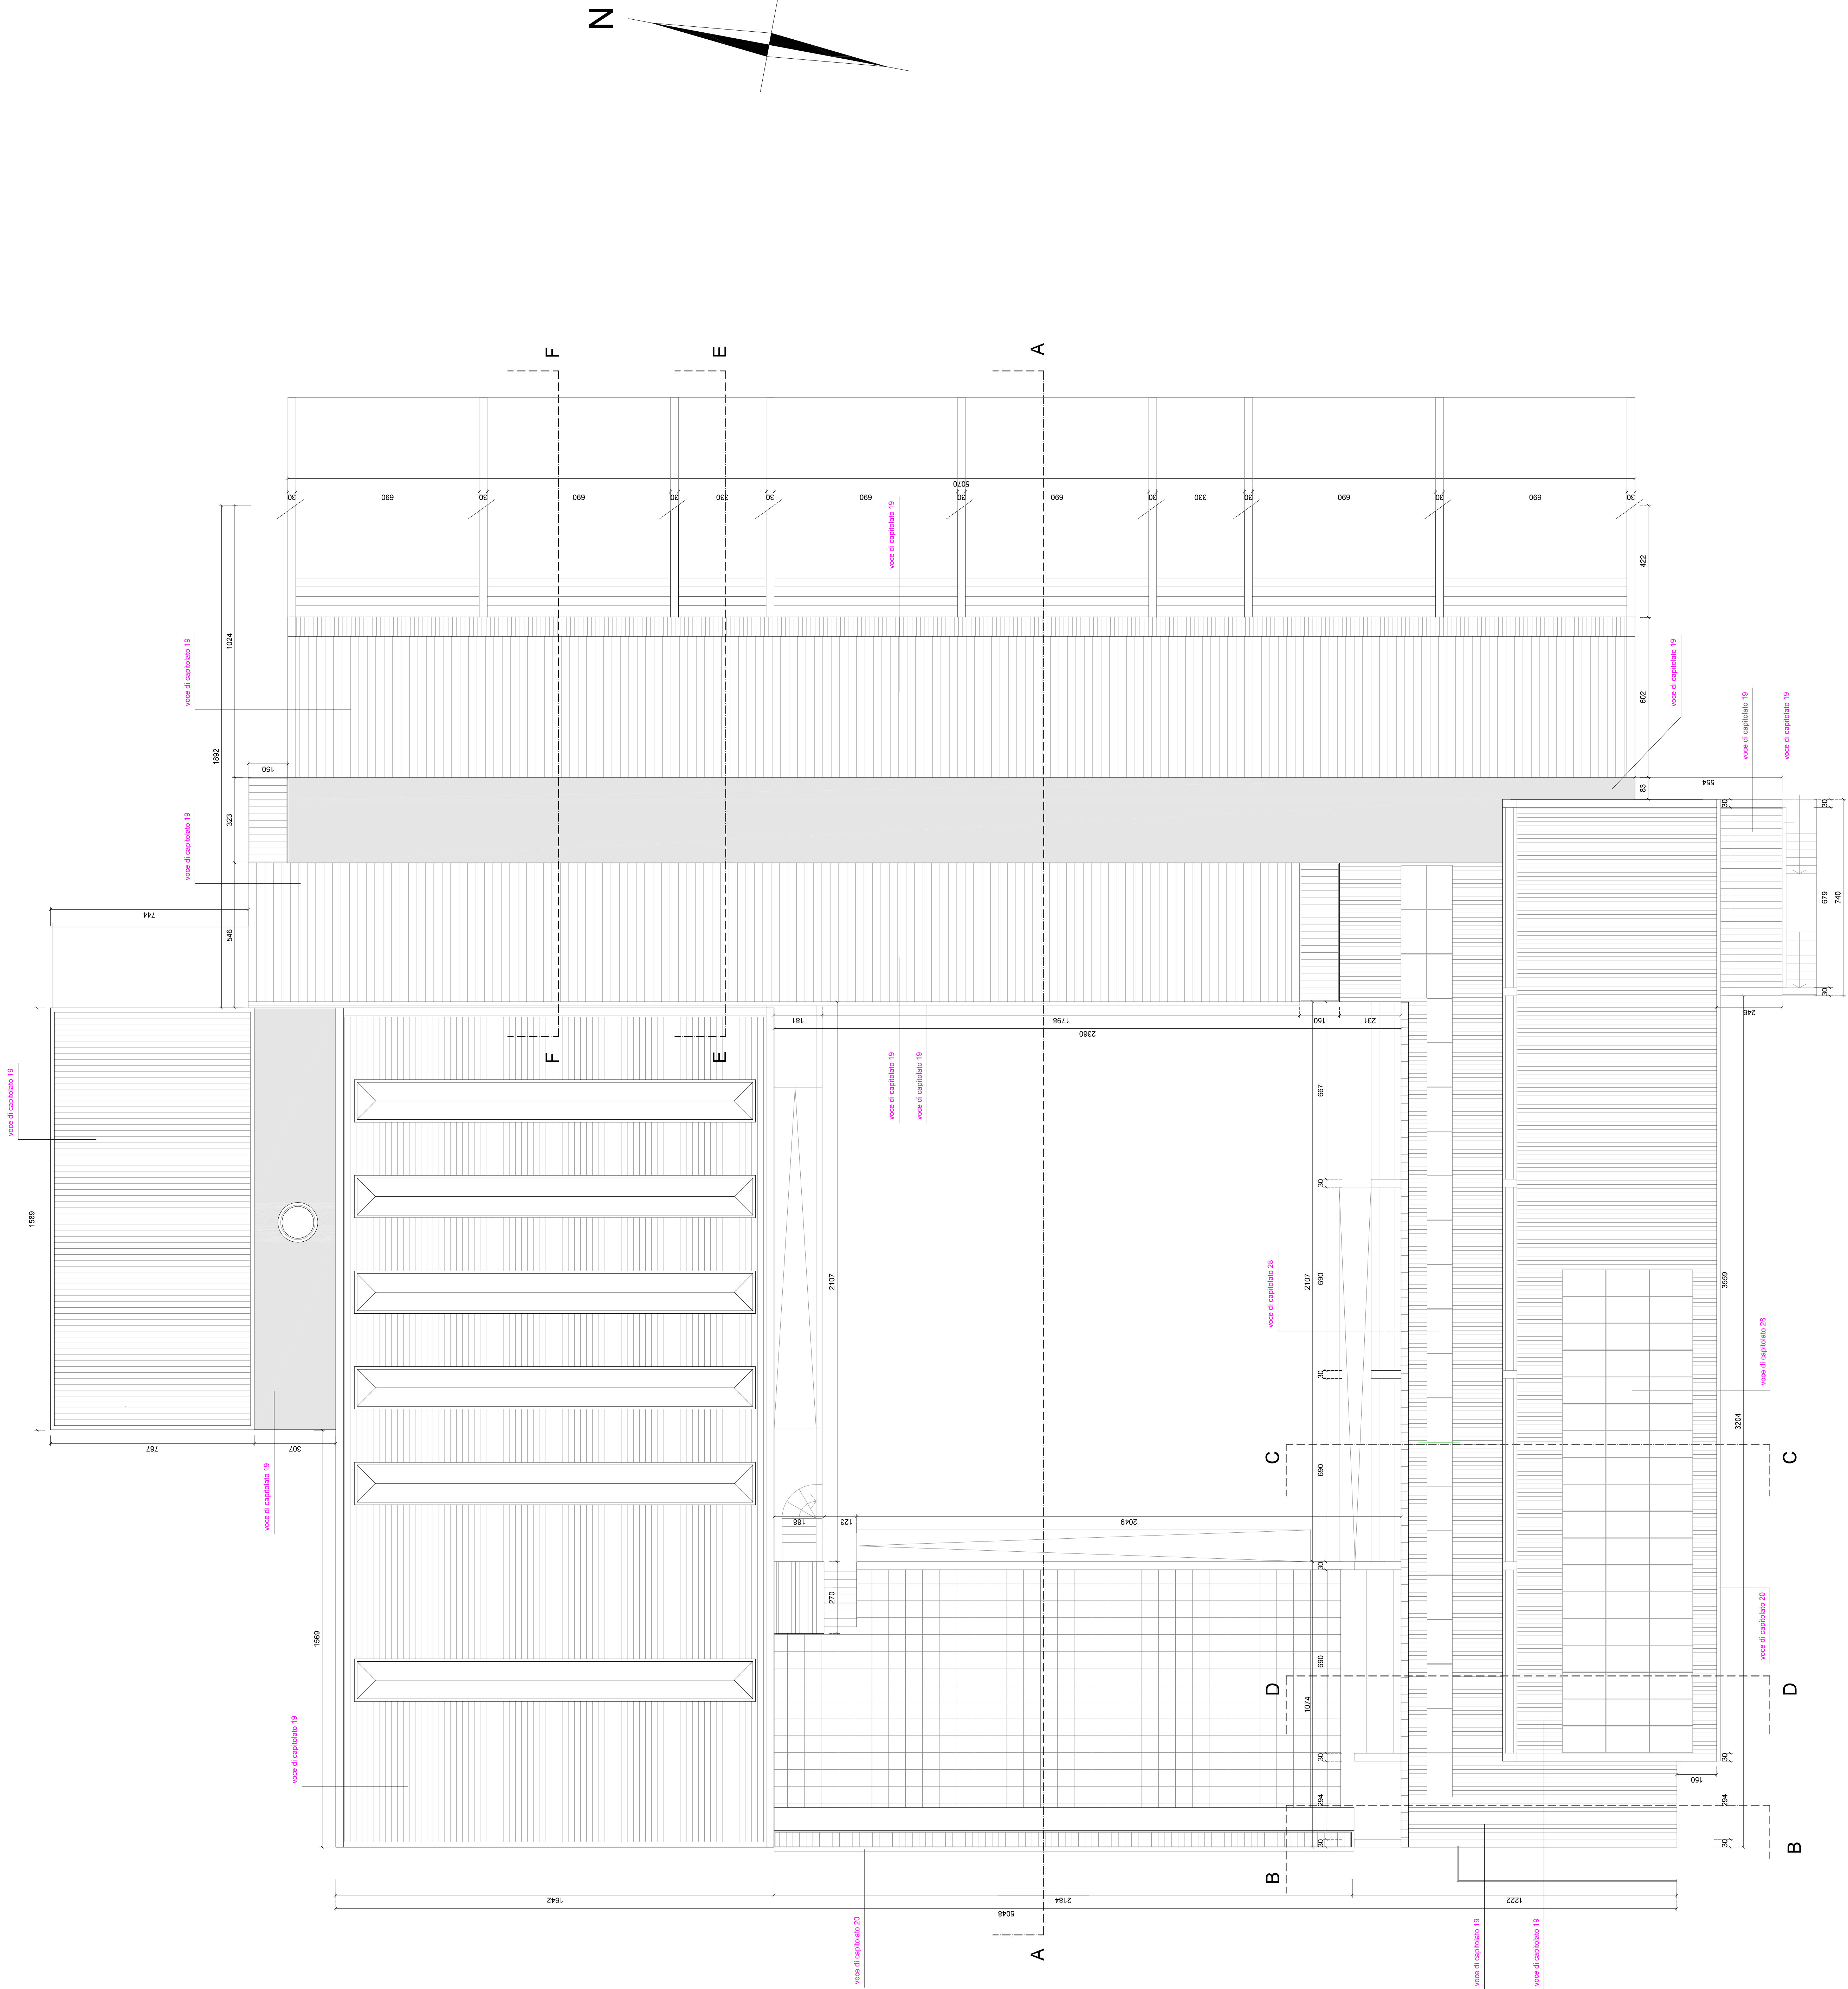

RIFERIMENTI COMPUTO METRICO ESTIMATIVO
(valido per tutte le coperture)
voce 19 : rimozione manto di copertura
voce 20 : rimozione lattonerie
voce 21 : rimozione e riposizionamento impianto fotovoltaico esistente

Comune di Lodi

RIQUALIFICAZIONE ENERGETICA

Scuola ARCOBALENO
Via Tortini, Lodi

PROGETTO ESECUTIVO

Il Responsabile Unico di Progetto Ing. Giovanni Anesi		Il Progettista Ing. Luca Bertoni	
Scuola primaria Arcobaleno – via Tortini, Lodi Intervento di efficientamento energetico		FABRYCA Società di Progettazione srl Via Tortini, 10 - 26100 Lodi (LO) Tel. 0371-412030-0371-412031 www.fabryca.it	
Stato di fatto Pianta coperture		2023/10/02	
13.07.2026		1:100	
13.07.2026		B06	