
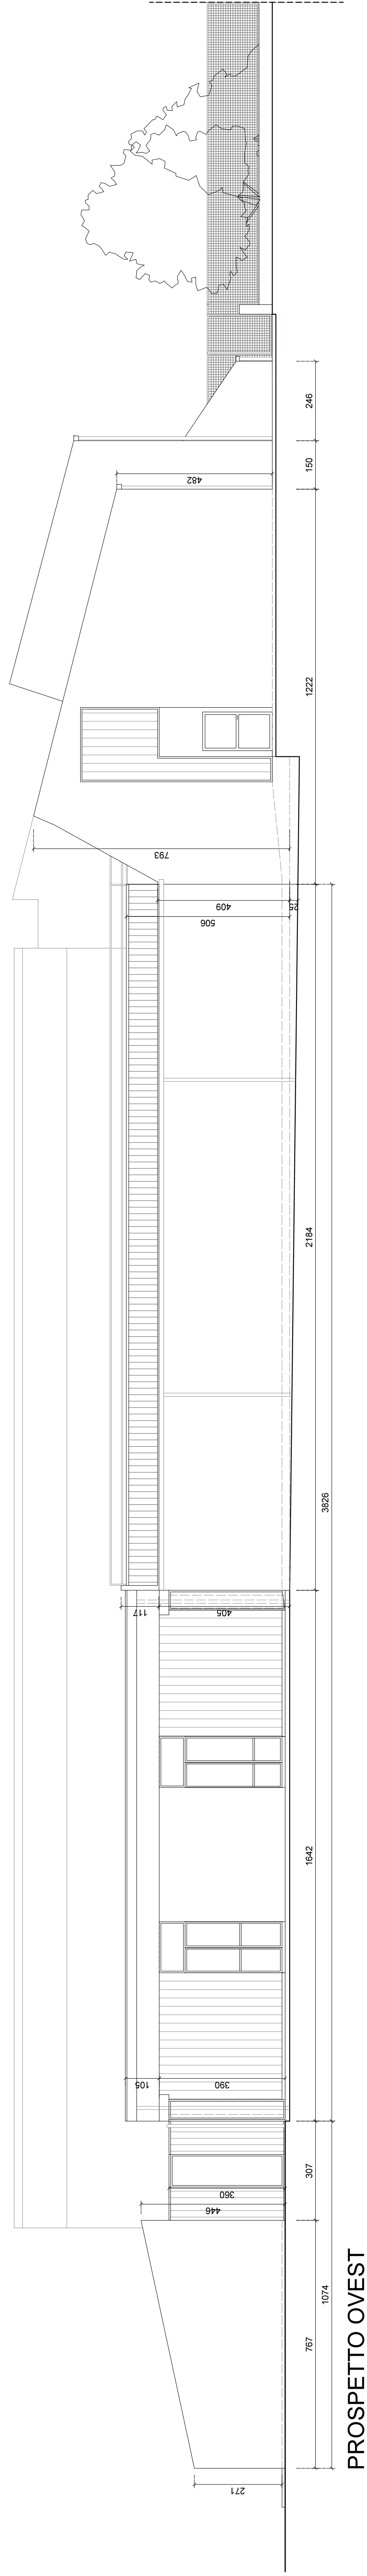
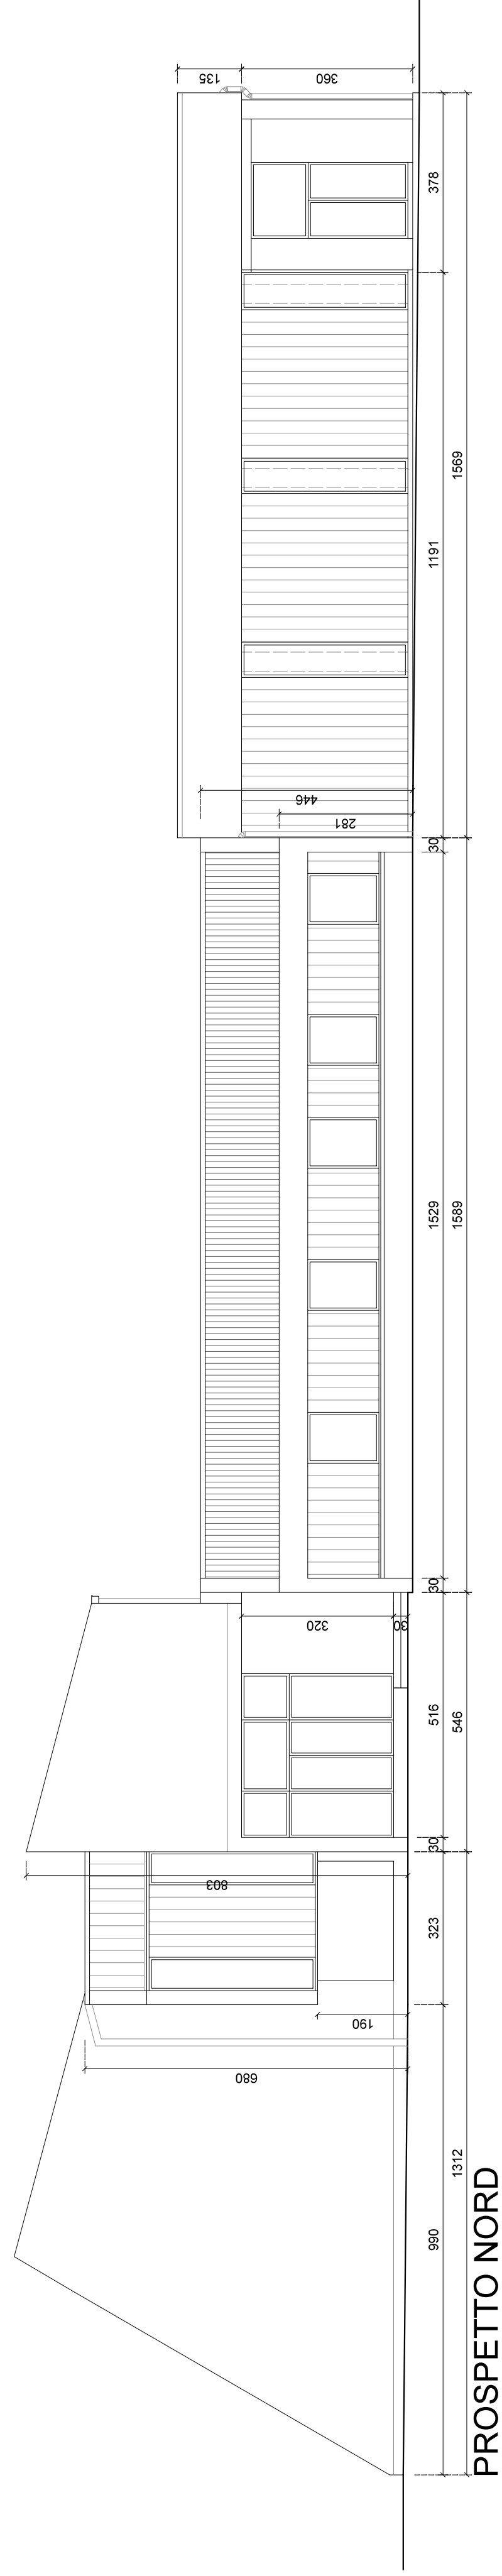


PROSPETTO SUD

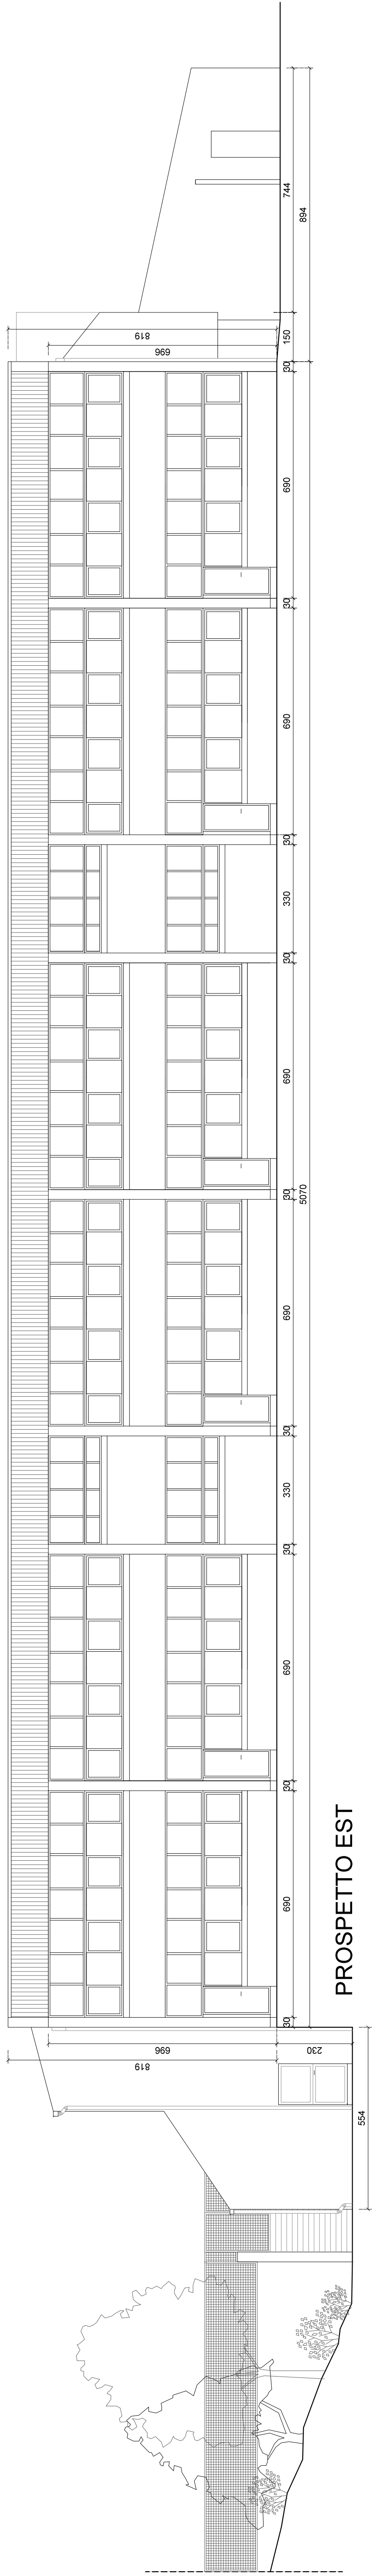

Comune di Lodi

RIQUALIFICAZIONE ENERGETICA

Scuola ARCOBALENO
Via Tortini, Lodi



Il Responsabile Unico di Progetto Ing. Giovanni Anseli		Il Proprietario Ing. Luca Bartoloni	
4		4	