


STATO DI FATTO

SEZIONE C-C 1° piano

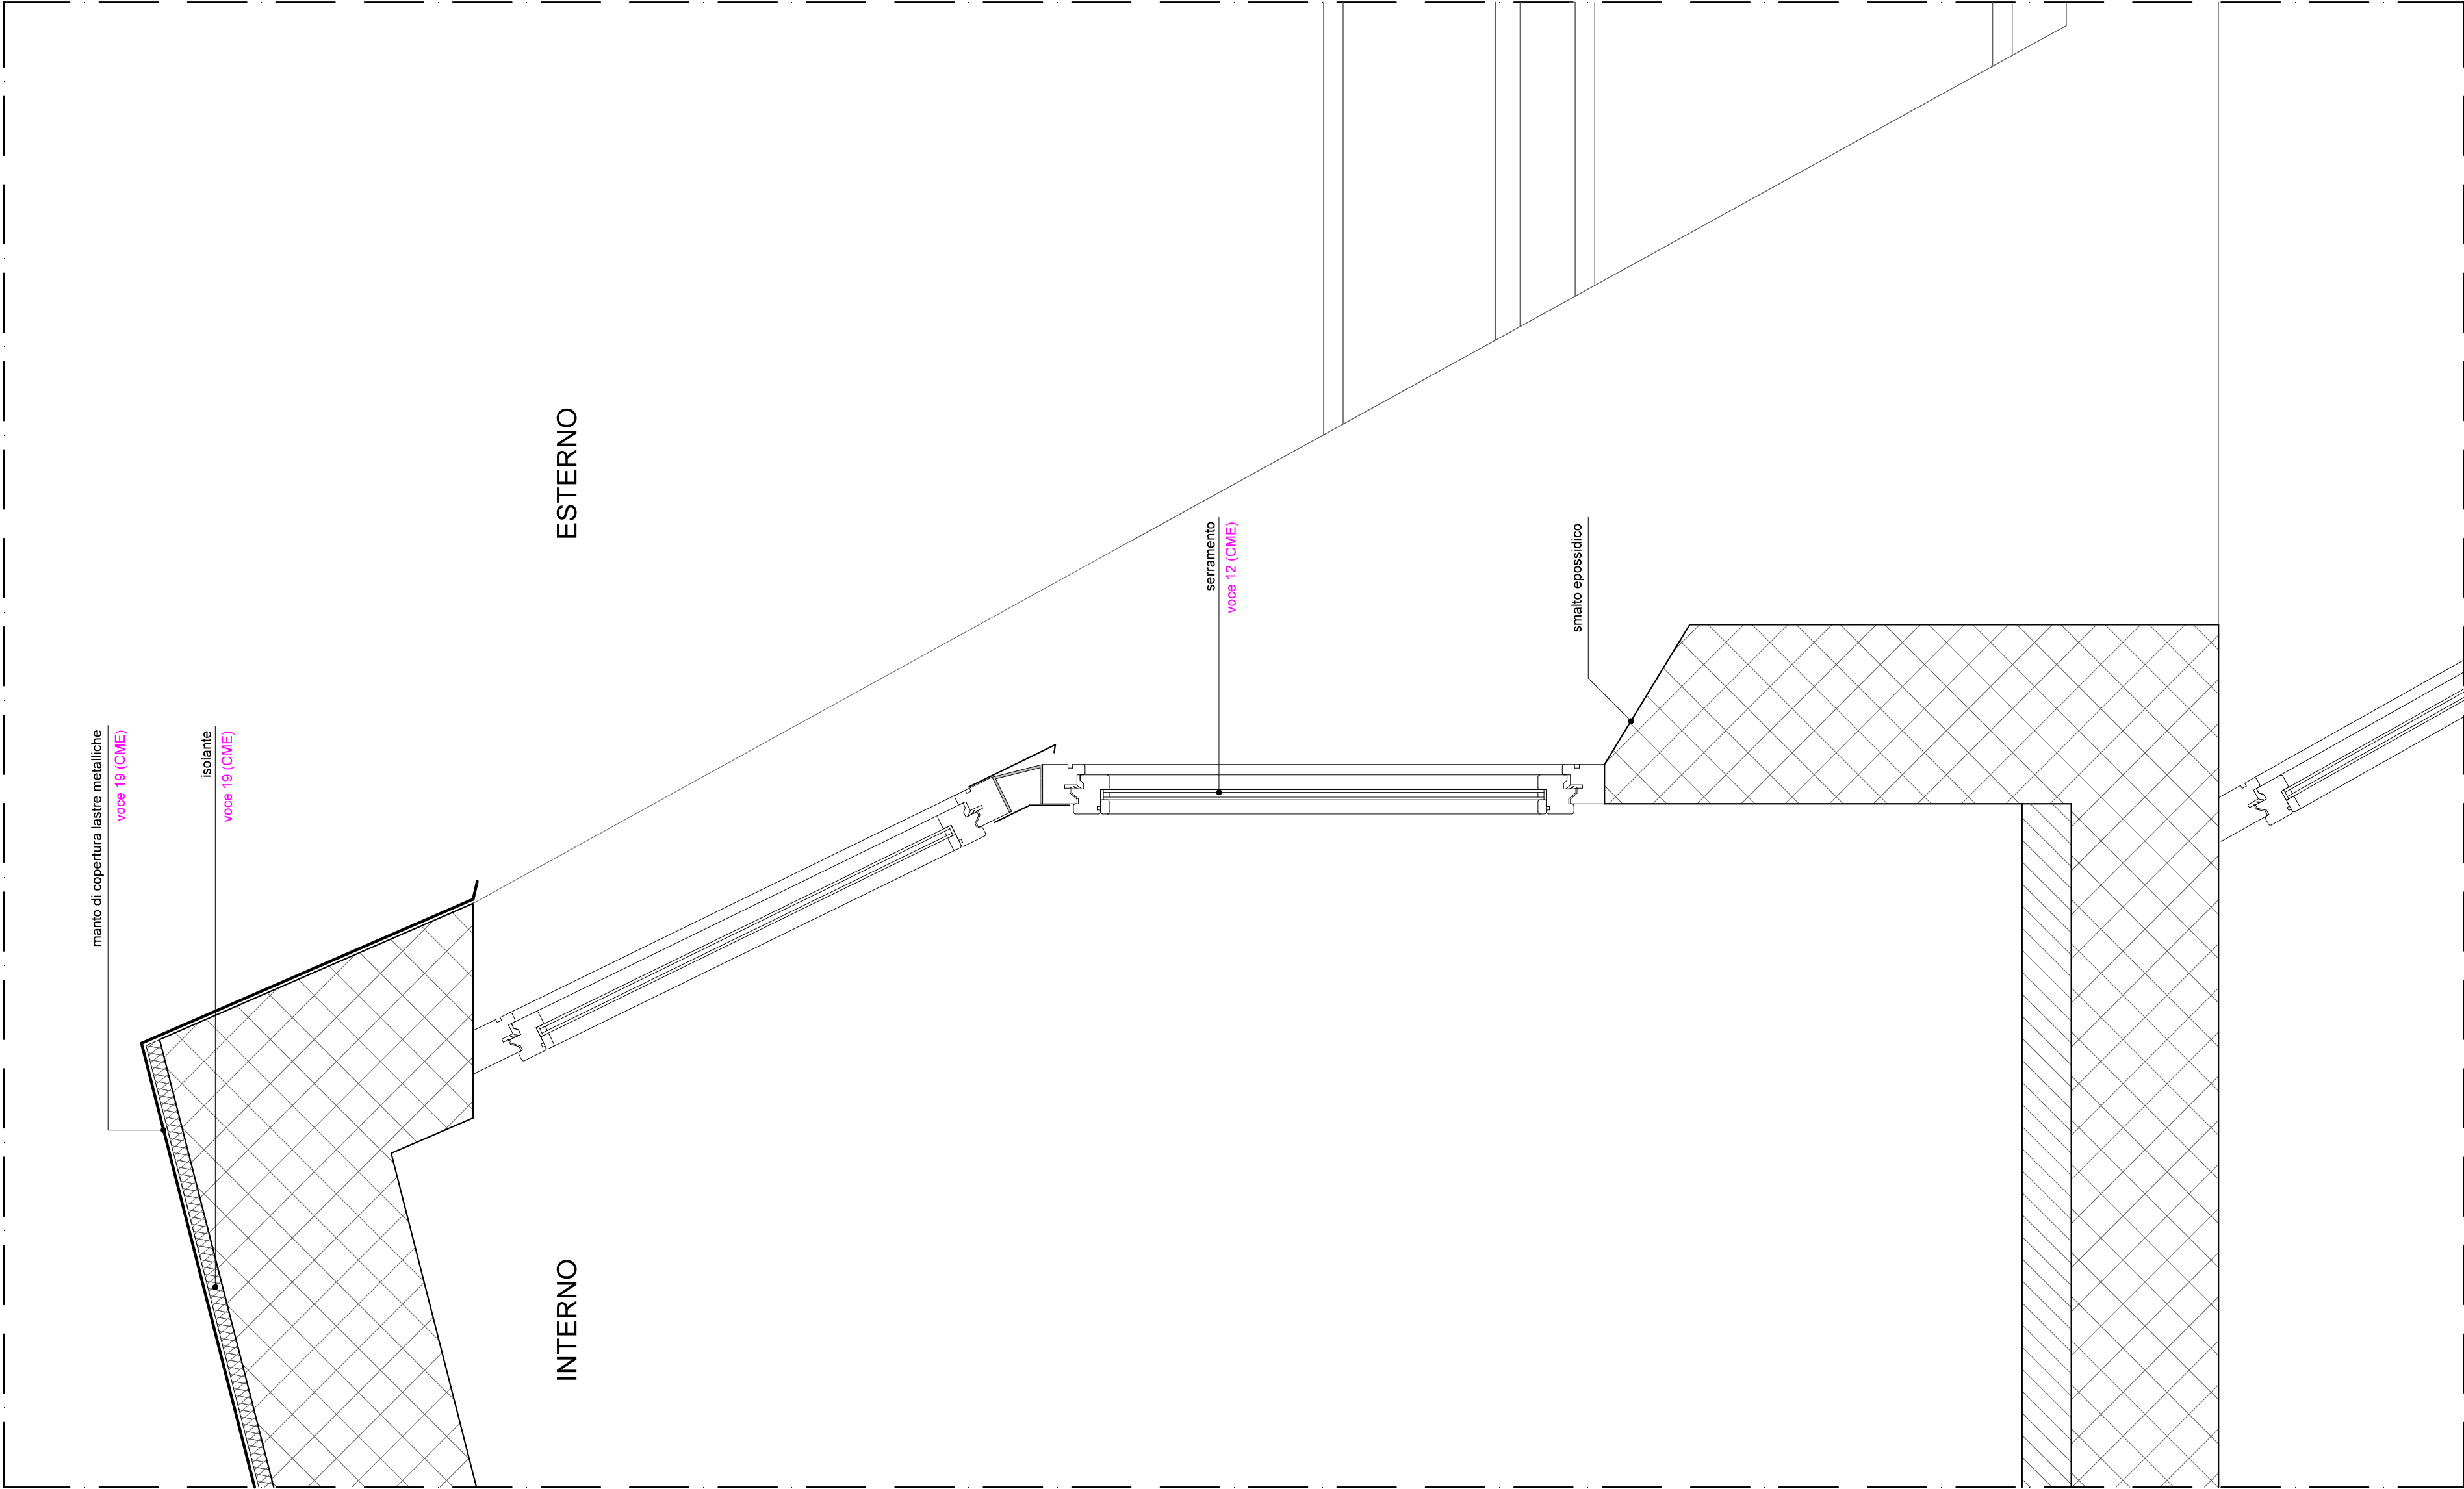

Comune di Lodi

RIQUALIFICAZIONE ENERGETICA

Scuola ARCOBALENO
Via Tortini, Lodi



PROGETTO ESECUTIVO

Il Responsabile Unico di Progetto
Ing. Giovanni Amosi

Il Progettista
Ing. Luca Bertoni

committente - titolo del lavoro

Scuola primaria Arcobaleno – via Tortini, Lodi
Intervento di efficientamento energetico



FABRYCA
Società di Ingegneria srl
Via Volume 55, 26060 Lodi (LO)
Tel. 0371-470359 / 0371-470299

elaborato

Stato di fatto

Sezione – Particolare costruttivo 1

archivio

20231002

scala

1:10

elaborato n.

B09b

CUP: E14J2300368006

data

maggio 2026