


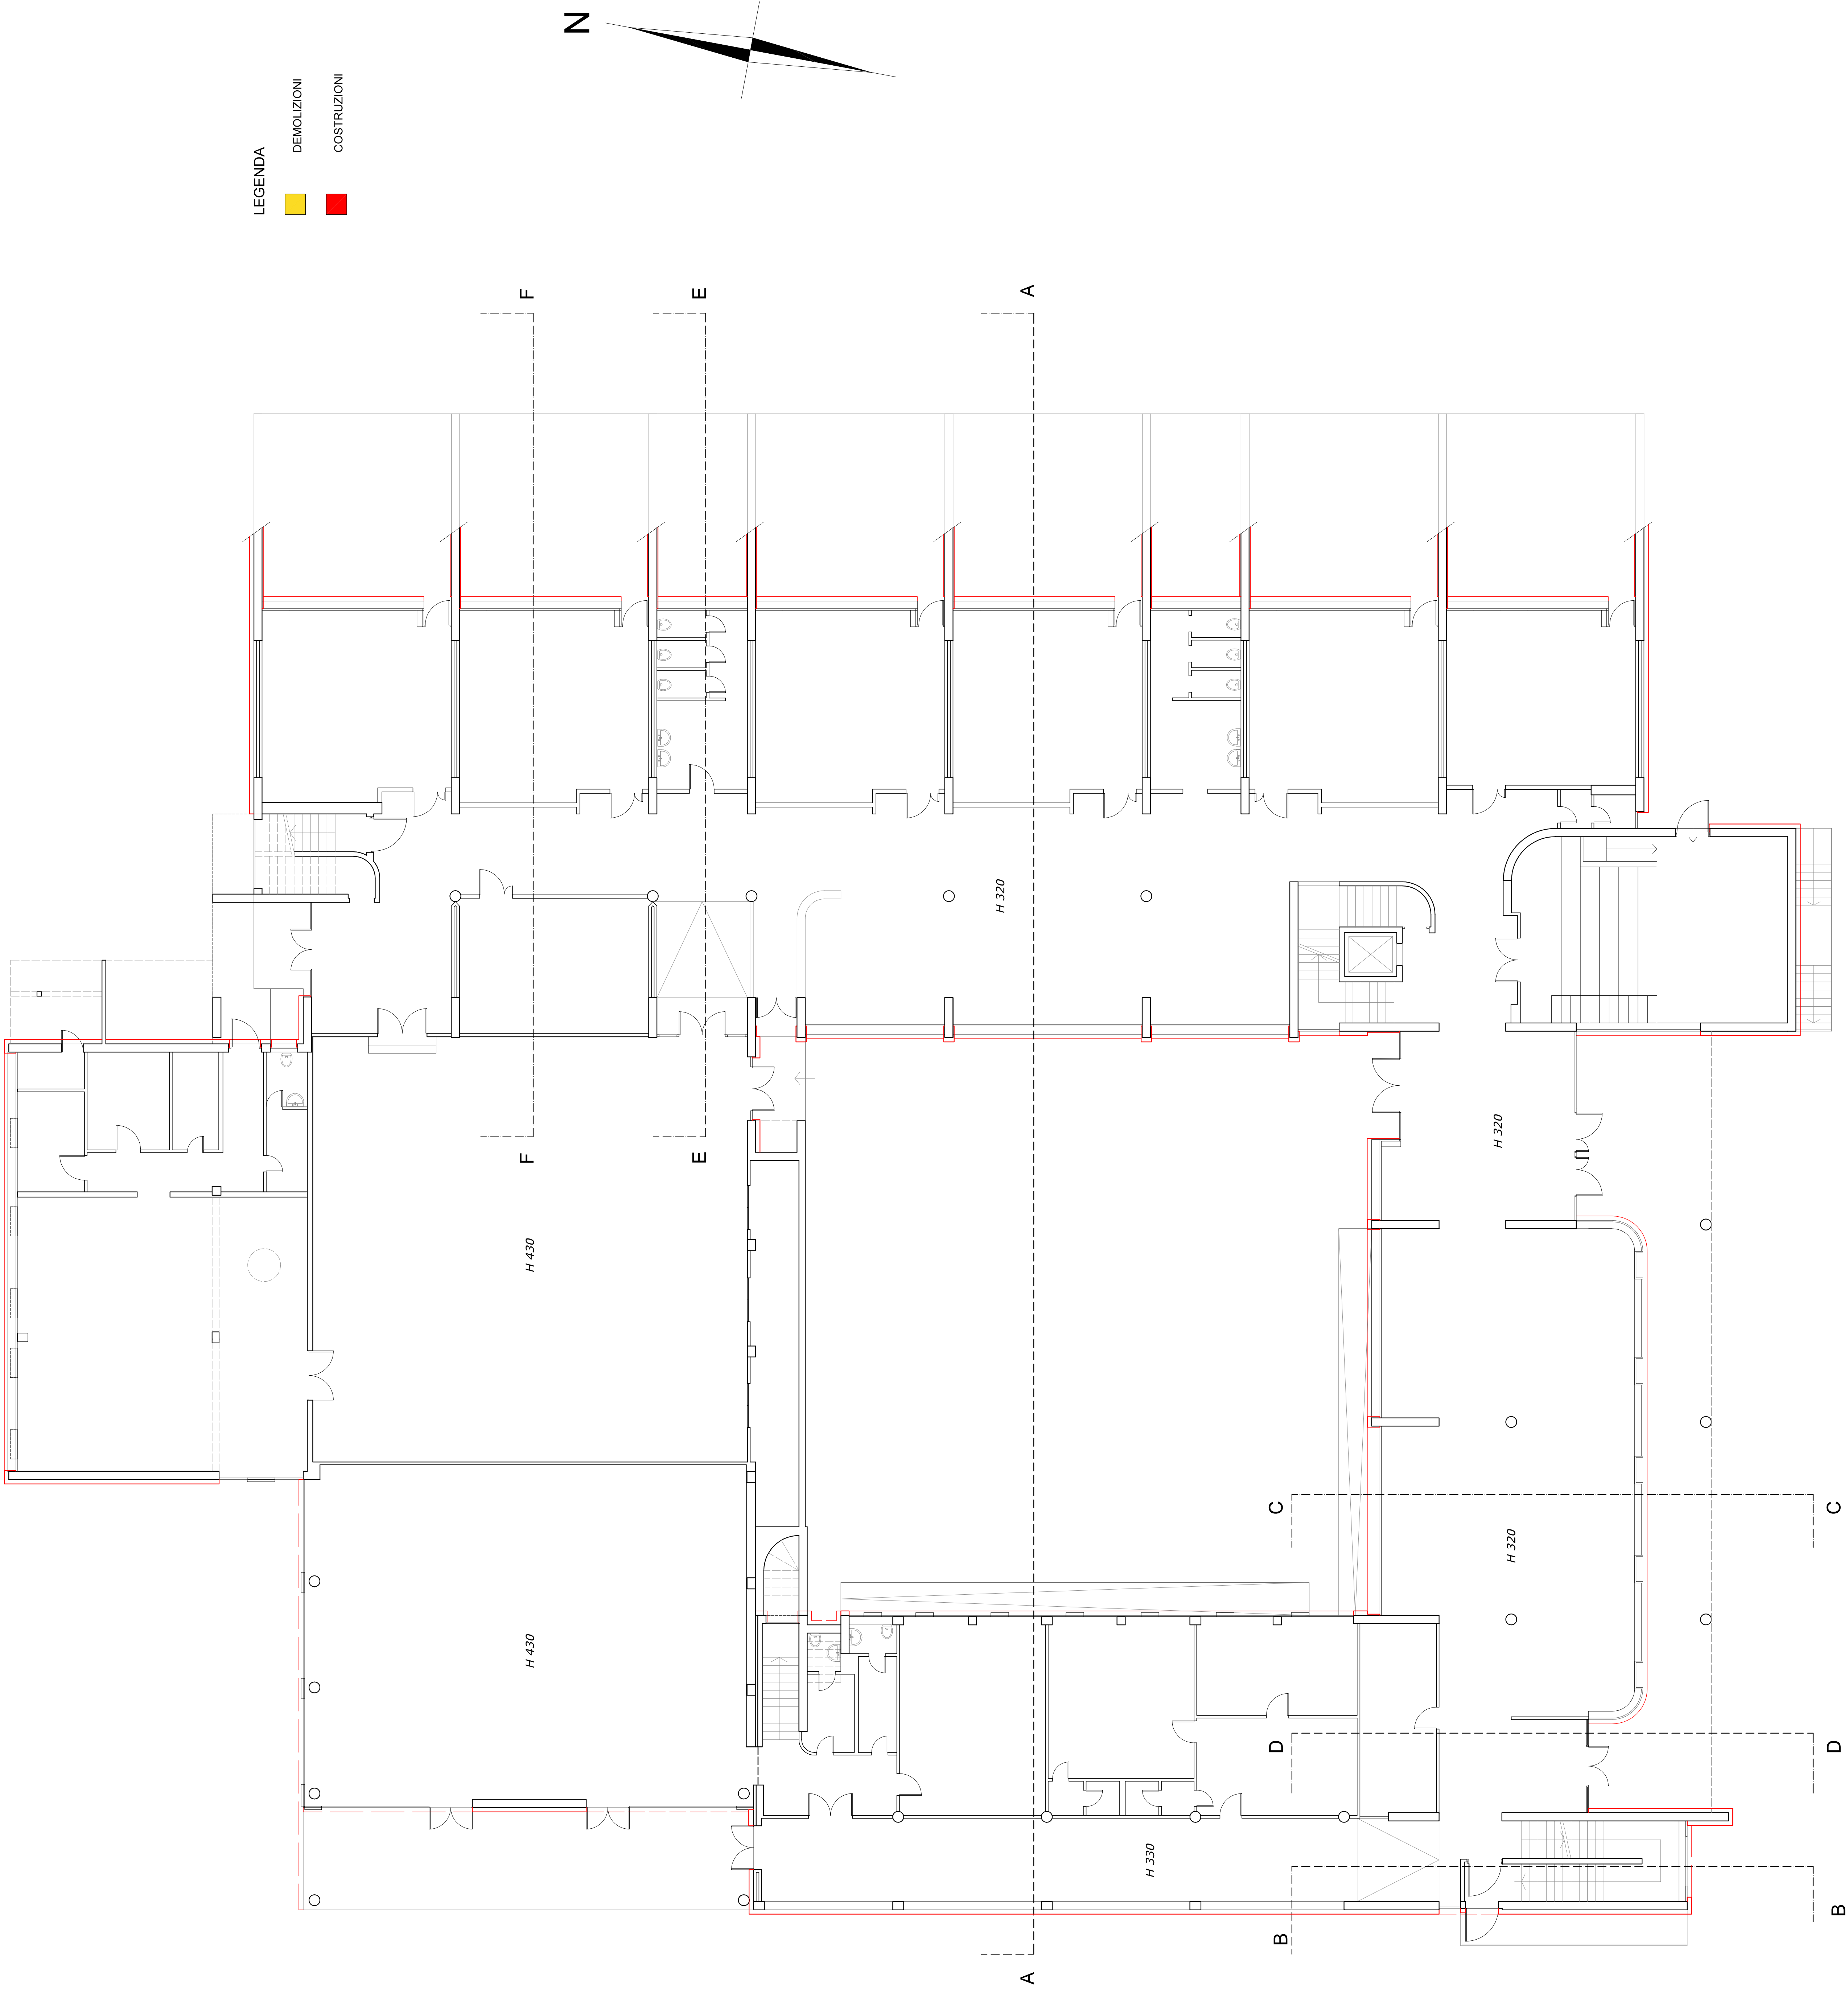


LEGENDA

- DEMOLIZIONI
COSTRUZIONI

RIFERIMENTI COMPUTO METRICO ESTIMATIVO
(valido per tutte le coperture)

- voce 19 : rimozione manto di copertura
voce 20 : rimozione e riposizionamento impianto fotovoltaico esistente
voce 21 : nuova struttura a cappotto EPS
voce 8 : 14 : nuovi serramenti pannellati
voce 16-17 : nuovo davanzale
voce 18 : nuova copertura
voce 23-24 : nuove lattonerie
voce 25 : nuovo impianto fotovoltaico
voce 26 : riposizionamento impianto fotovoltaico esistente
voce 27 : nuovo impianto fotovoltaico
voce 28 : riposizionamento impianto fotovoltaico esistente

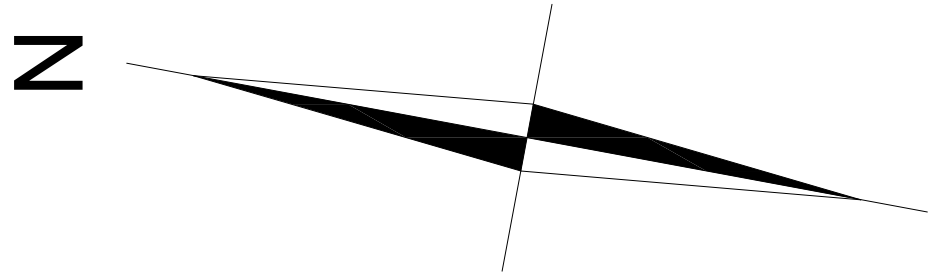

Comune di Lodi

RIQUALIFICAZIONE ENERGETICA

Scuola ARCOBALENO
Via Tortini, Lodi



PROGETTO ESECUTIVO

Il Responsabile Unico di Progetto Ing. Giovanni Anselmi		Il Progettista Ing. Luca Bertoni	
Scuola primaria Arcobaleno – via Tortini, Lodi Intervento di efficientamento energetico		FABRYCA Società di Ingegneria s.r.l. Via Mazzini 10 - 26020 Lodi (LO) Tel. 0371-420301-0371-420302 Fax 0371-420303-0371-420304	
Confronto Pianta piano terra		2023/10/02	
1:300		1:100	
13.07.2025		15.05.2025	
maggio 2025		maggio 2025	