



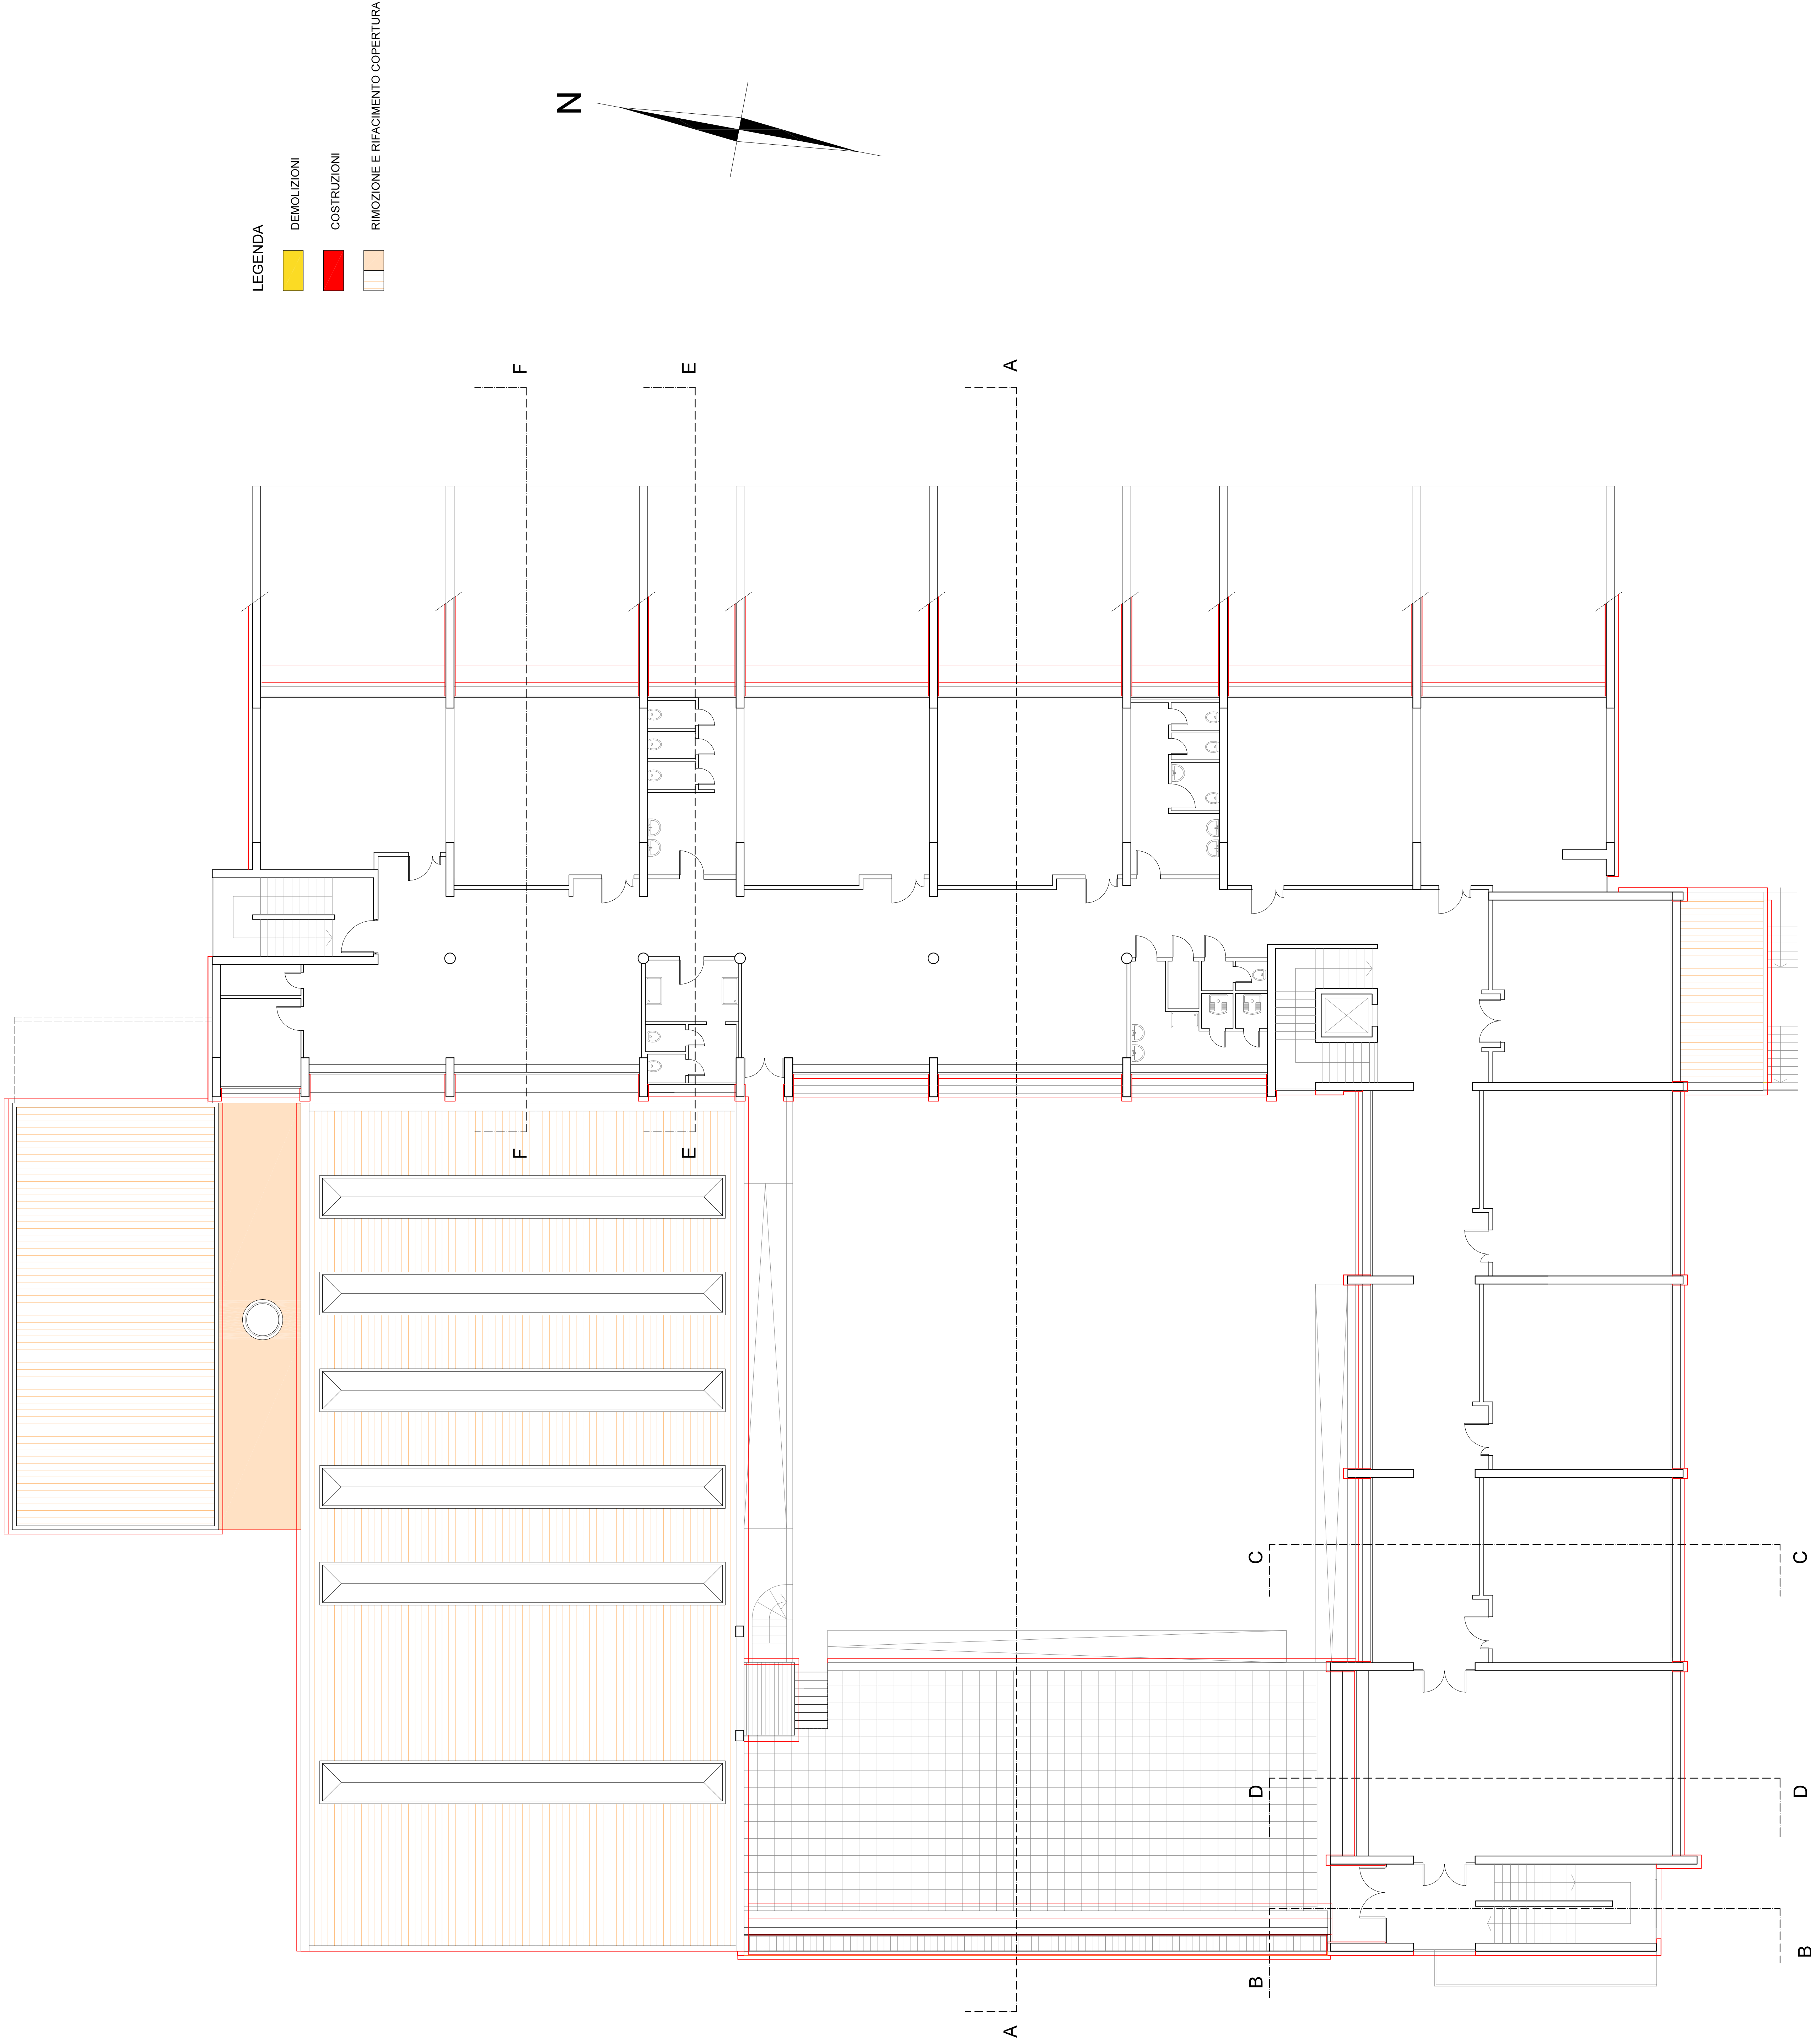

- LEGENDA**
- DEMOLIZIONI
 - COSTRUZIONI
 - RIMOZIONE E RIFACIMENTO COPERTURA

RIFERIMENTI COMPUTO METRICO ESTIMATIVO (valido per tutte le coperture)	
voce 19 :	rimozione manto di copertura
voce 20 :	rimozione e riposizionamento impianto fotovoltaico esistente
voce 8 :	nuova struttura a cappotto EPS
voce 14 :	nuovi serramenti pannellati
voce 16-17 :	nuovo davanzale
voce 23-24 :	nuova copertura
voce 25 :	nuove lattonerie
voce 27 :	rimozione e riposizionamento impianto fotovoltaico
voce 28 :	rimposizione impianto fotovoltaico esistente

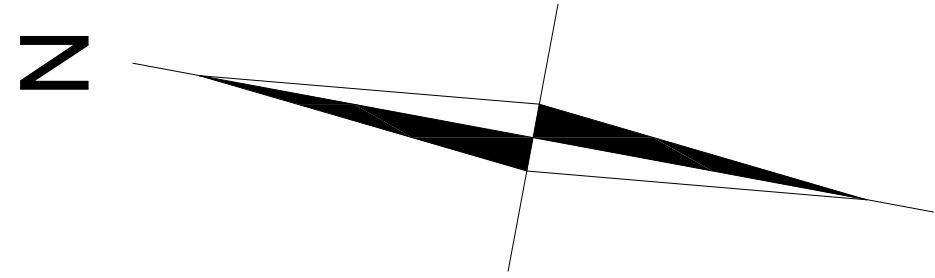

Comune di Lodi

RIQUALIFICAZIONE ENERGETICA

Scuola ARCOBALENO
Via Tortini, Lodi



PROGETTO ESECUTIVO

Il Responsabile Unico di Progetto Ing. Giovanni Anseli		Il Progettista Ing. Luca Bertonzi	
Scuola primaria Arcobaleno – via Tortini, Lodi Intervento di efficientamento energetico		FABRYCA S.p.A. - Via Mazzini, 10 - 26020 Lodi (LO) Tel. 0371-423371-2371-423372	
Confronto Pianta piano primo		2023/1002	
4		Scheda 1:100	
4		B12	

Pianta piano primo