



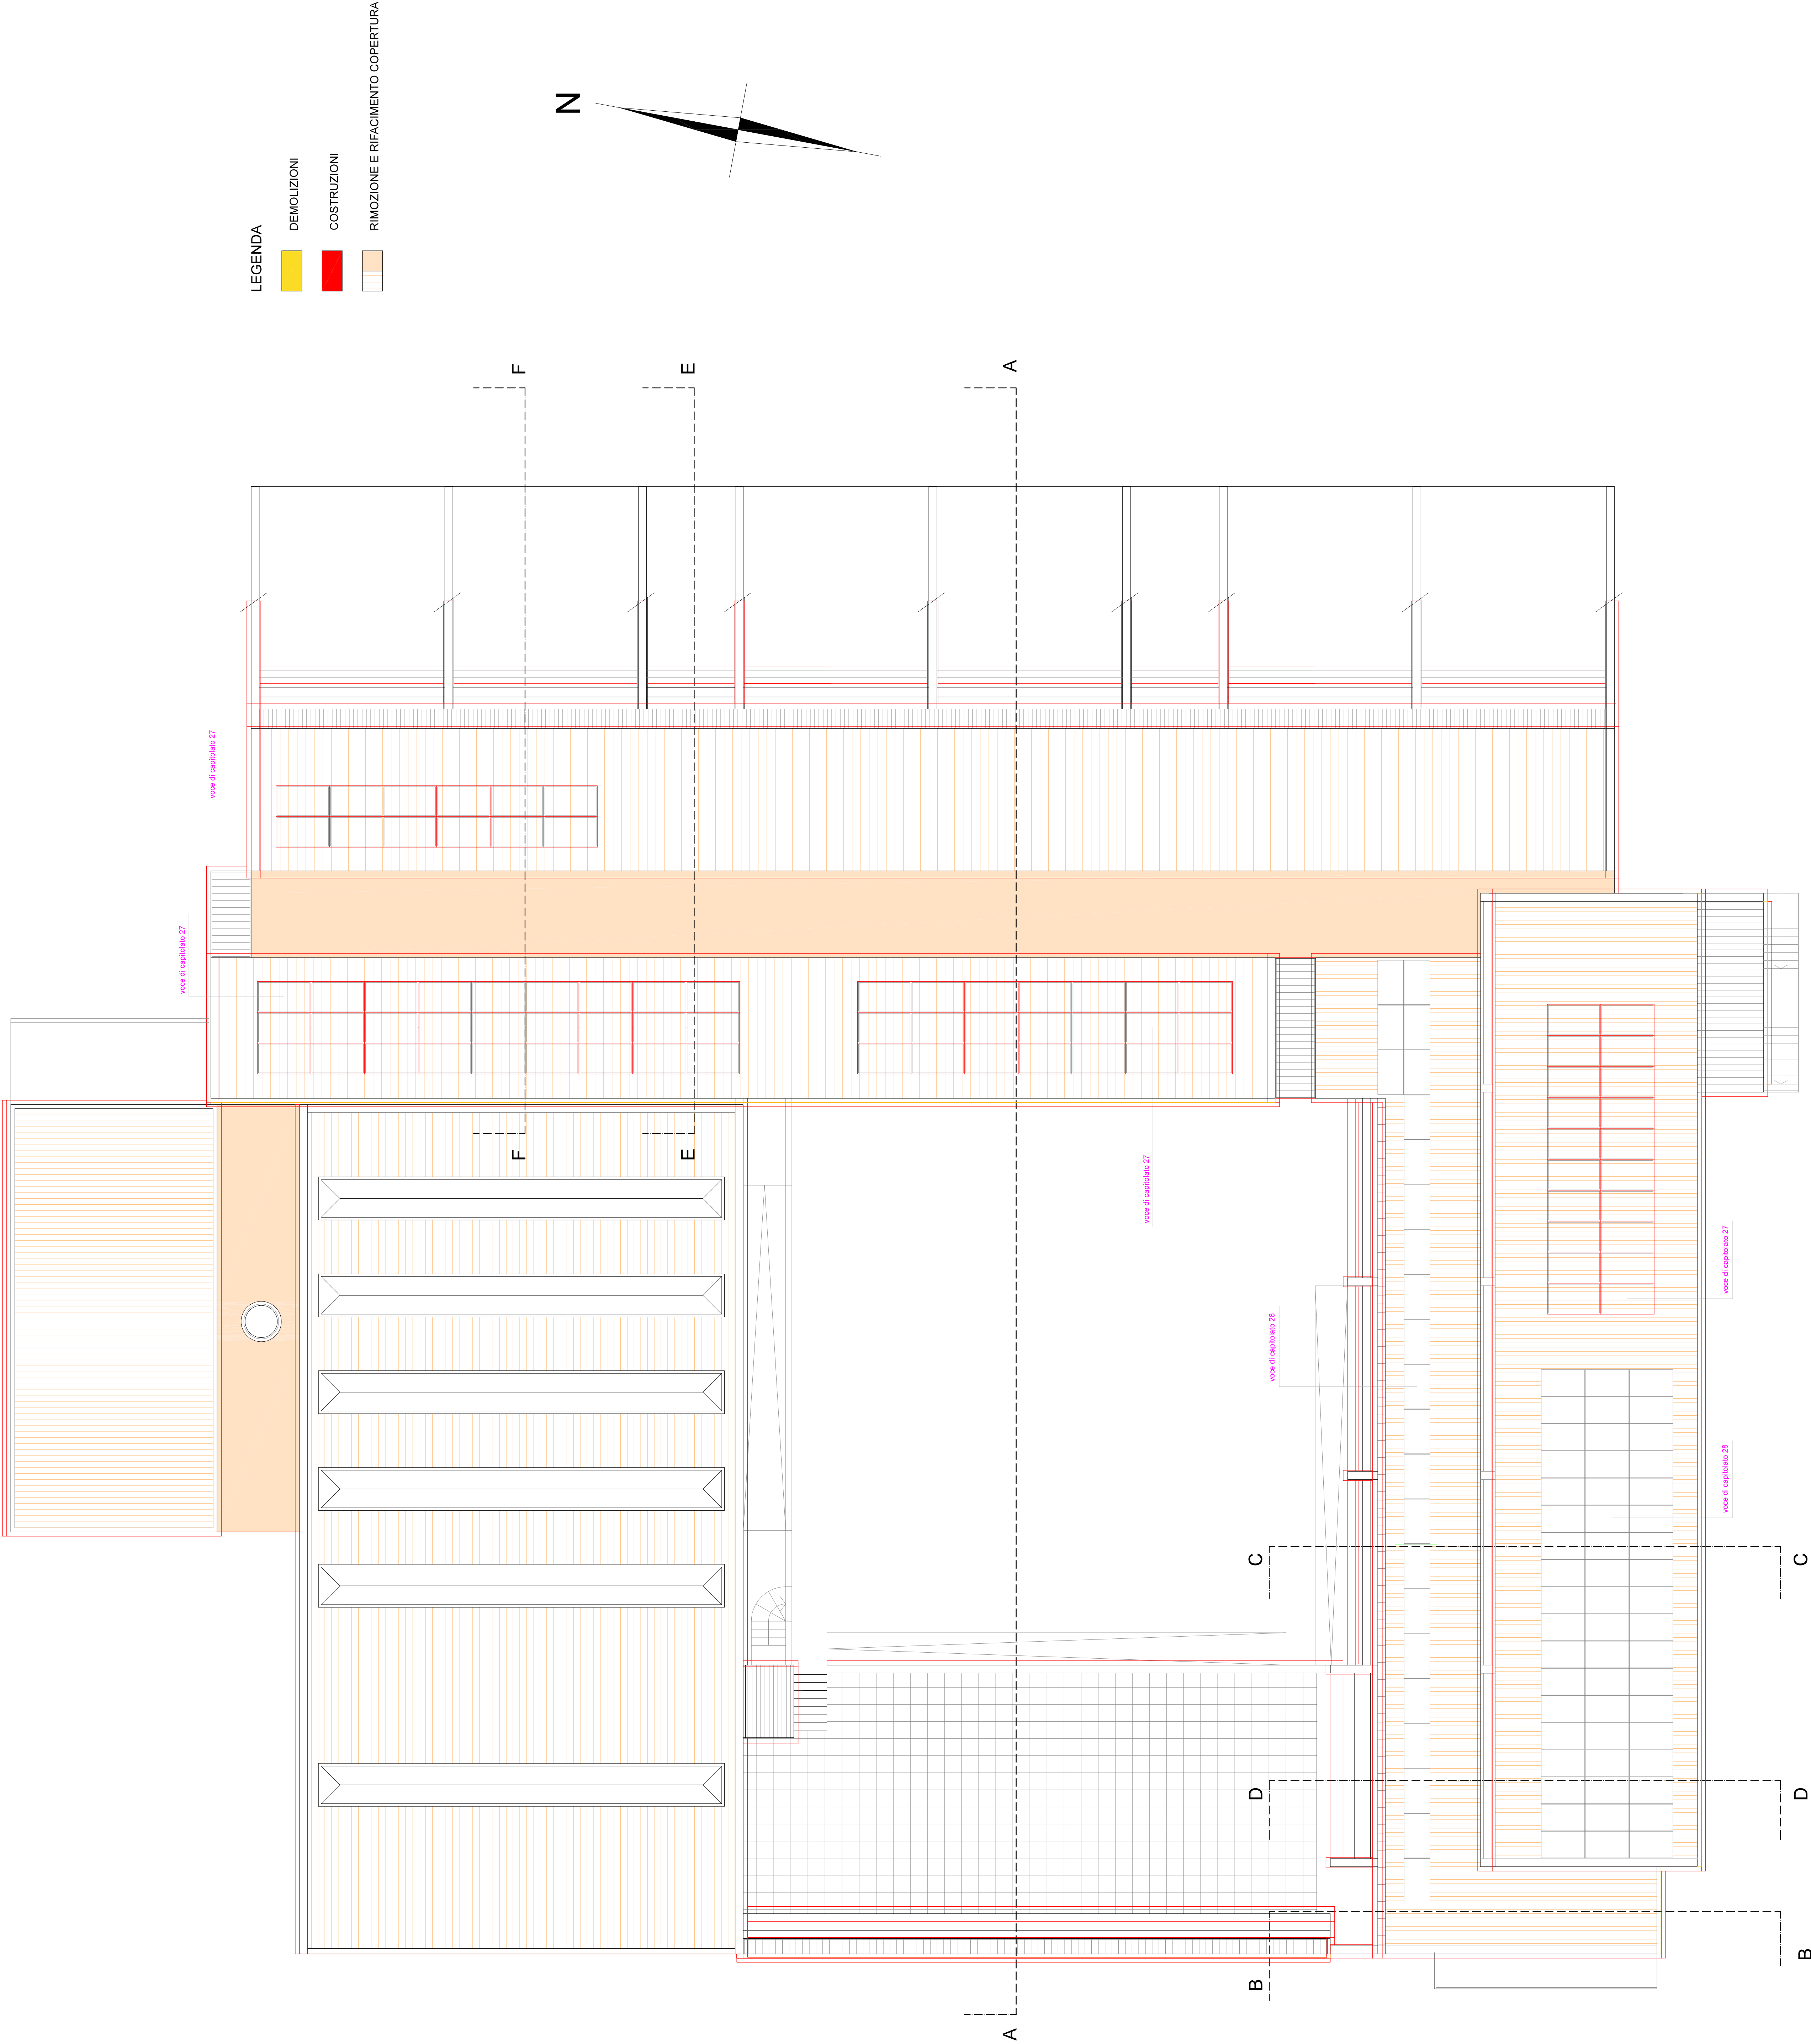

- LEGENDA**
- DEMOLIZIONI**
- COSTRUZIONI**
- RIMOZIONE E RIFACIMENTO COPERTURA**

RIFERIMENTI COMPUTO METRICO ESTIMATIVO (valido per tutte le coperture)	
voce 19 :	rimozione manto di copertura
voce 20 :	rimozione lattonerie
voce 26 :	rimozione e riposizionamento impianto fotovoltaico esistente
voce 8 :	nuovo sistema a cappotto EPS
voce 12-14 :	nuovi serramenti pannellati
voce 16-17 :	nuovi serramenti pannellati
voce 18 :	nuova davanzale
voce 23-24 :	nuova copertura
voce 25 :	nuove lattonerie
voce 27 :	rimozione e riposizionamento impianto fotovoltaico
voce 28 :	rimozione e riposizionamento impianto fotovoltaico esistente

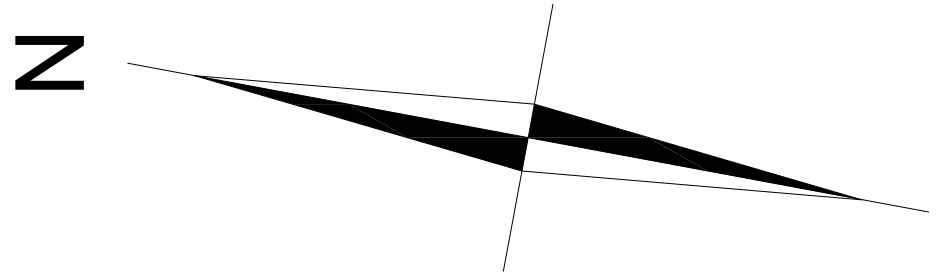

Comune di Lodi

RIQUALIFICAZIONE ENERGETICA

Scuola ARCOBALENO
Via Tortini, Lodi



PROGETTO ESECUTIVO

Il Responsabile Unico di Progetto Ing. Giovanni Anesi		Il Progettista Ing. Luca Bertoni	
Scuola primaria Arcobaleno – via Tortini, Lodi intervento di efficientamento energetico		FABRYCA "Società di Ingegneria S.p.A." Via Fabryca, 10 - 25100 Brescia Tel. 030 4333333 - 030 4333334	
Confronto Pianta coperture		20231002	
13.07.2028		1:100	
13.07.2028		B13	

Pianta coperture