
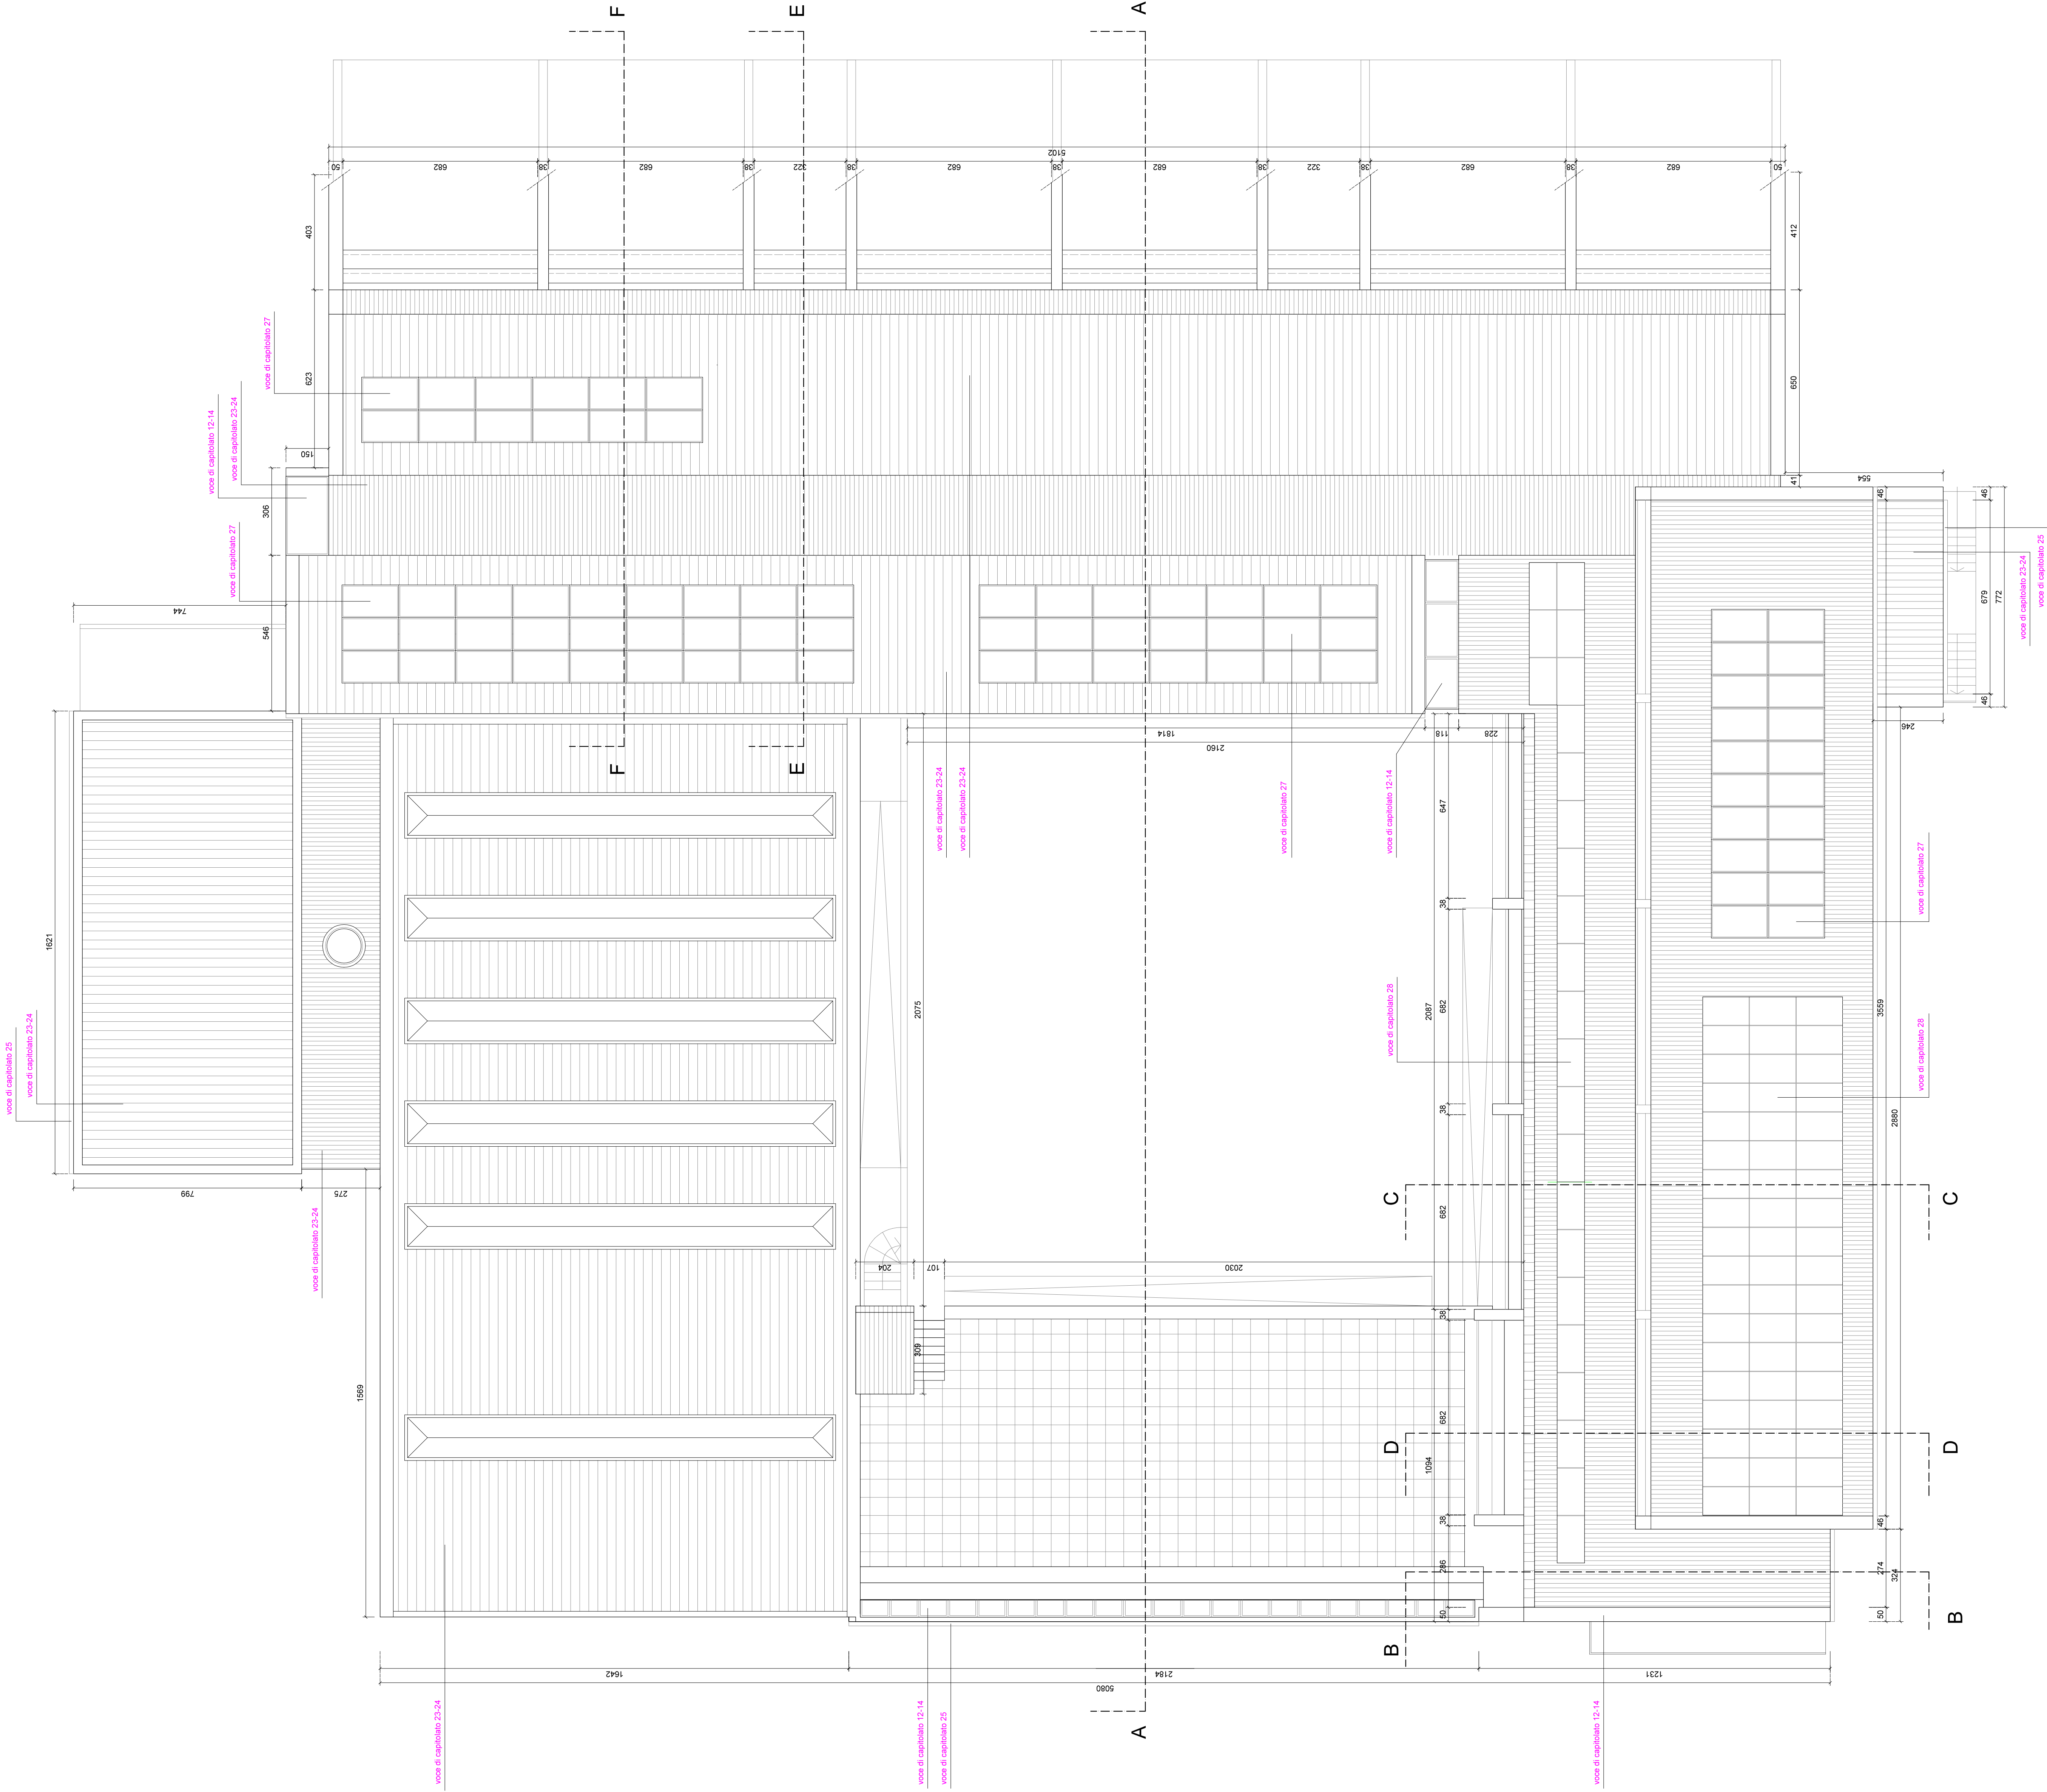


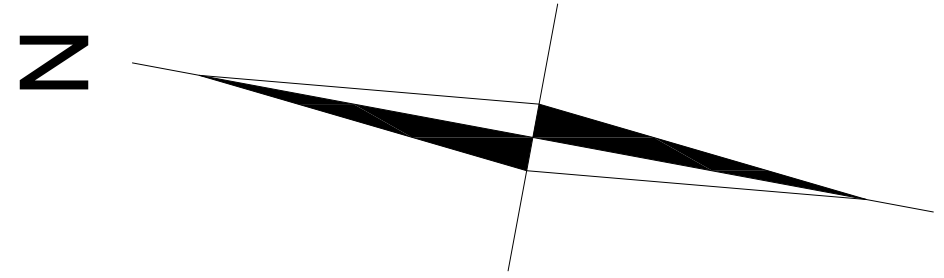

RIFERIMENTI COMPUTO METRICO ESTIMATIVO (valido per tutte le coperture)	
voce 8 :	nuovo sistema a cappotto EPS
voce 12-14 :	nuovi serramenti
voce 16-17 :	nuovi serramenti pannellati
voce 18 :	nuova davanzale
voce 23-24 :	nuova copertura
voce 25 :	nuovo impianto fotovoltaico
voce 27 :	nuovo impianto fotovoltaico
voce 28 :	riposizionamento impianto fotovoltaico esistente

Comune di Lodi

RIQUALIFICAZIONE ENERGETICA

Scuola ARCOBALENO
Via Tortini, Lodi



PROGETTO ESECUTIVO

Il Responsabile Unico di Progetto Ing. Giovanni Aniasi		Il Progettista Ing. Luca Bertoni	
Scuola primaria Arcobaleno – via Tortini, Lodi Intervento di efficientamento energetico		FABRYCA Società s.r.l. - Via Mazzini, 12 - 26020 Lodi (LO) Tel. 0371-412330 - 0371-412331	
Progetto Pianta coperture		2023/1002	
13.07.2025		1:100	
maggio 2025		B20	

Pianta coperture