
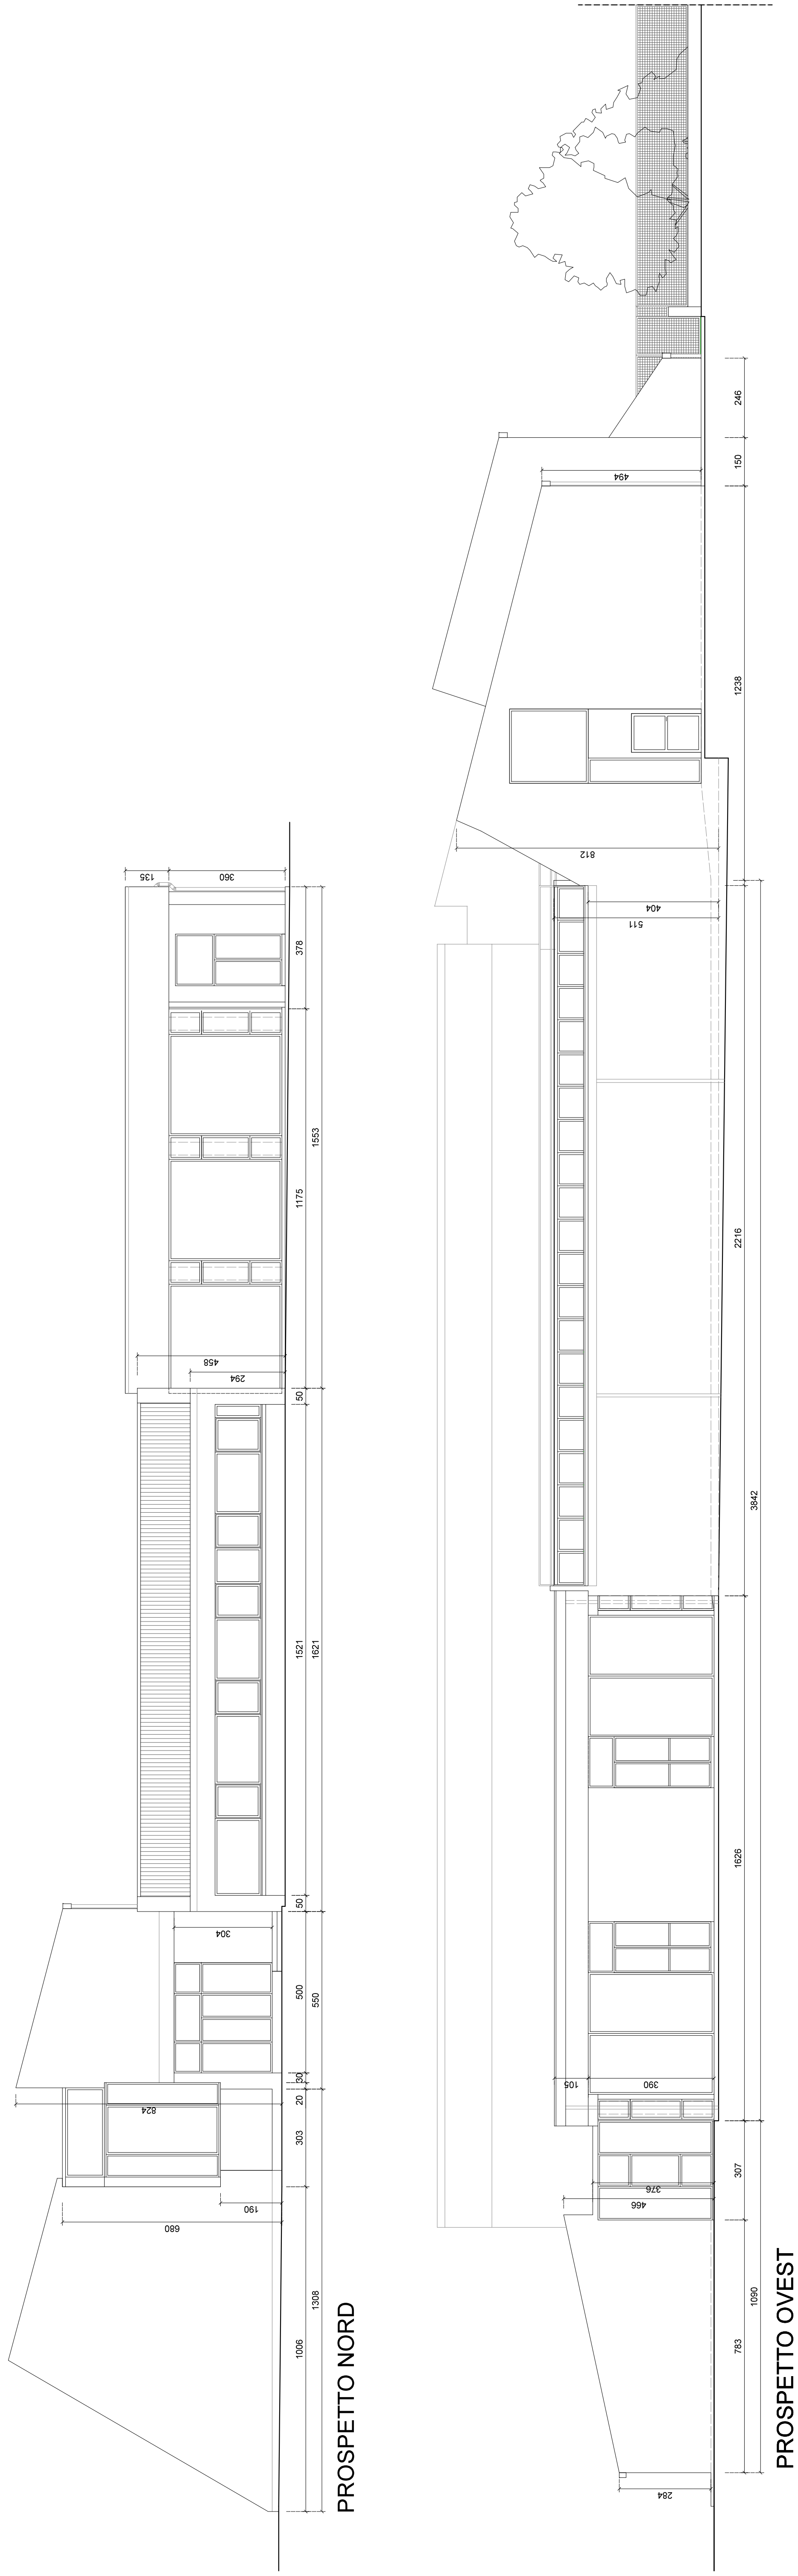
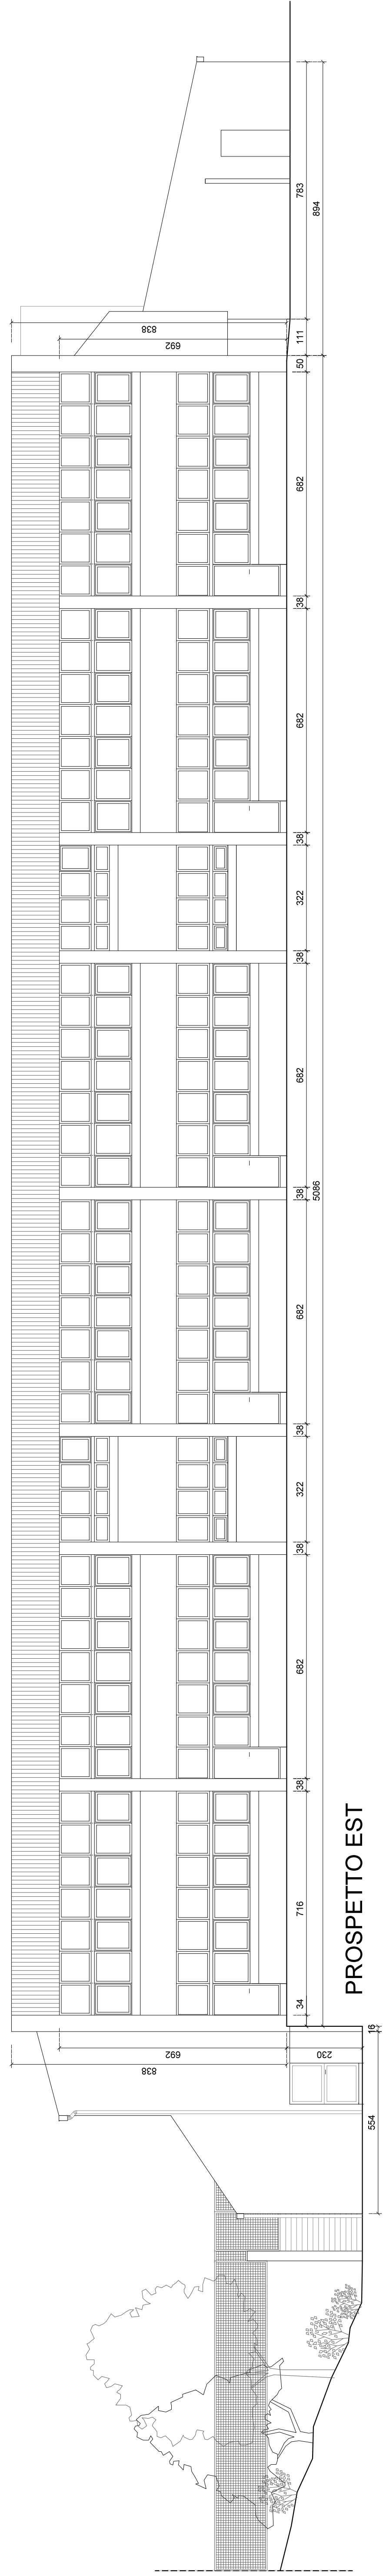


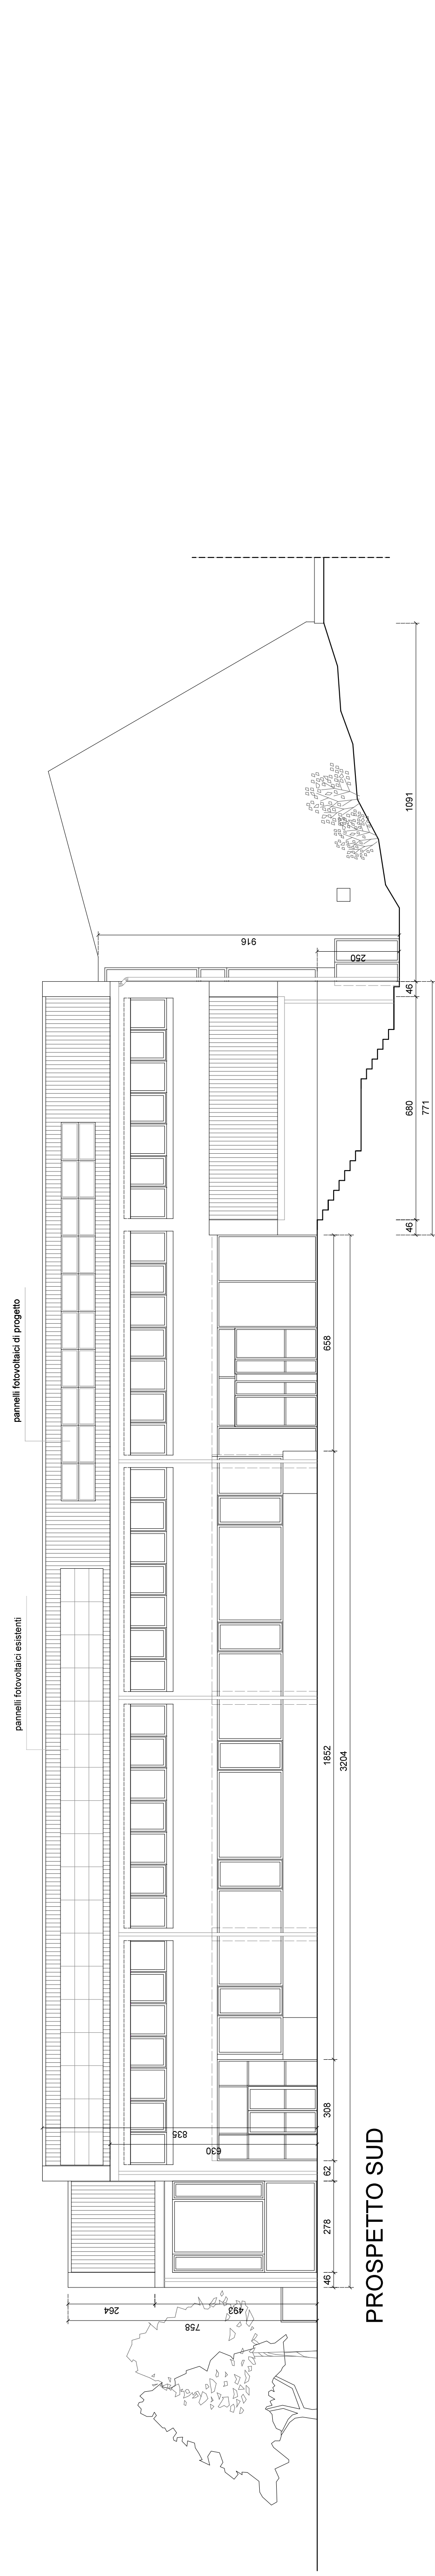

Comune di Lodi

RIQUALIFICAZIONE ENERGETICA

Scuola ARCOBALENO
Via Tortini, Lodi

PROGETTO ESECUTIVO

[illegible]