



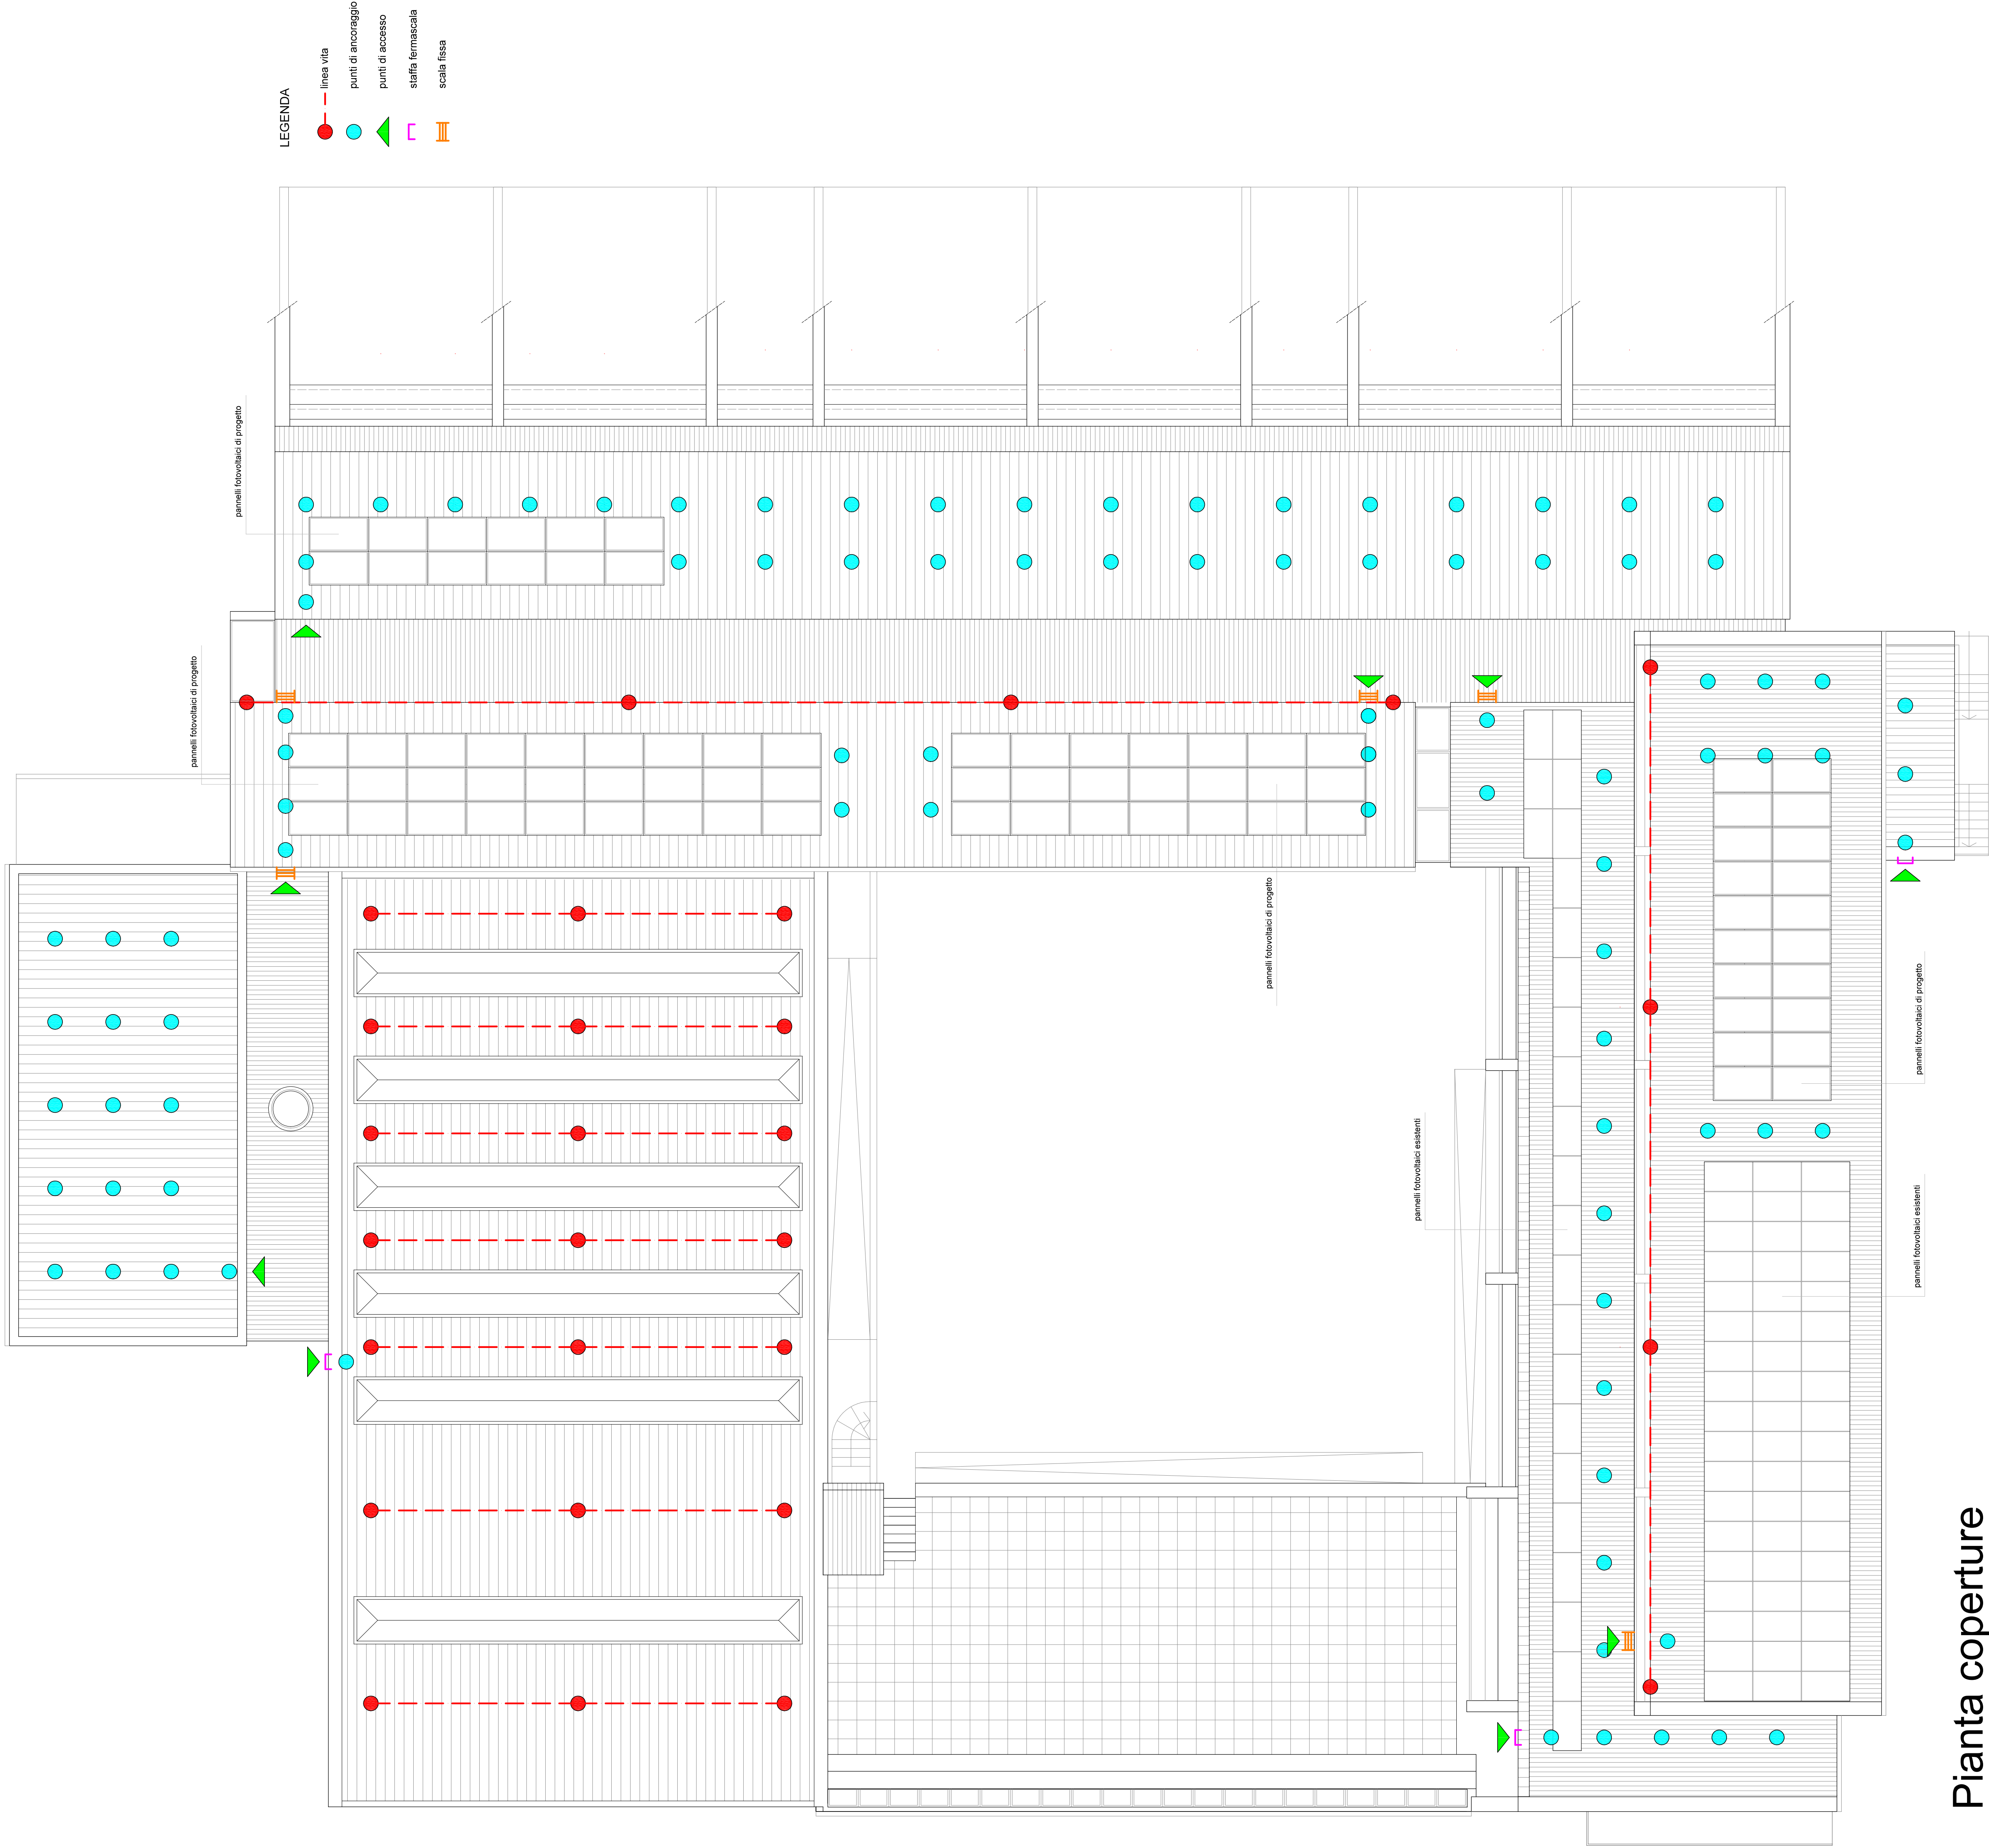

Pianta coperture

RIFERIMENTI COMPUTO METRICO ESTIMATIVO
(valido per tutte le coperture)
voce da 30 a 35 : dispositivi anticaduta

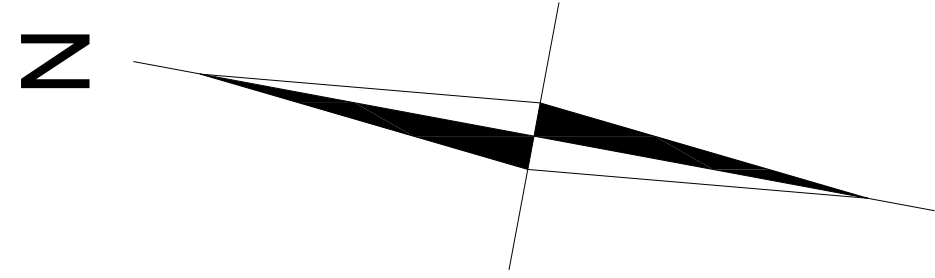

Comune di Lodi

RIQUALIFICAZIONE ENERGETICA

Scuola ARCOBALENO
Via Tortini, Lodi



PROGETTO ESECUTIVO

Il Responsabile Unico di Progetto Ing. Giovanni Anesi		Il Progettista Ing. Luca Bertoni	
Scuola primaria Arcobaleno – via Tortini, Lodi Intervento di efficientamento energetico		FABRYCA Società di Ingegneria srl Via Tortini 10, 51100 Lodi (LO) Tel. 0371-433034-433035	
Progetto Pianta copertura – Linea vita		2023/1002	
13.03.2028		1:100	
13.03.2028		B26	