
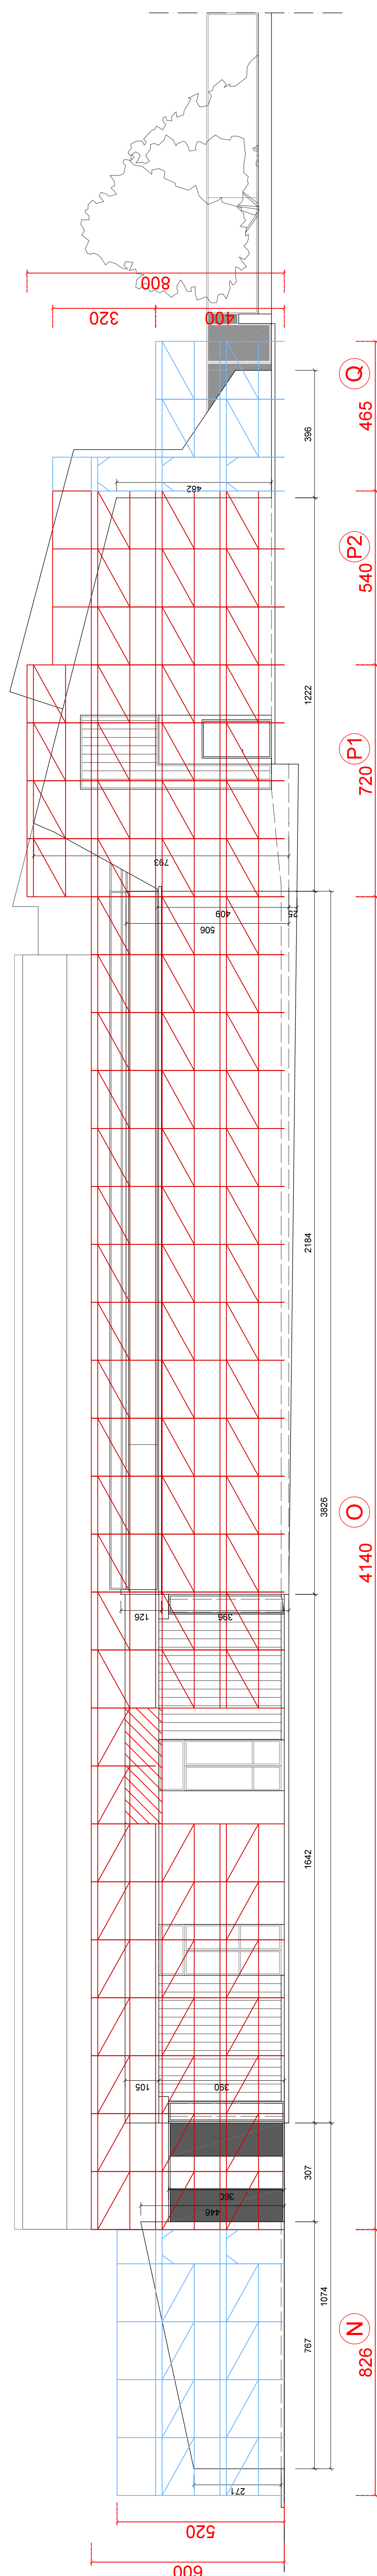
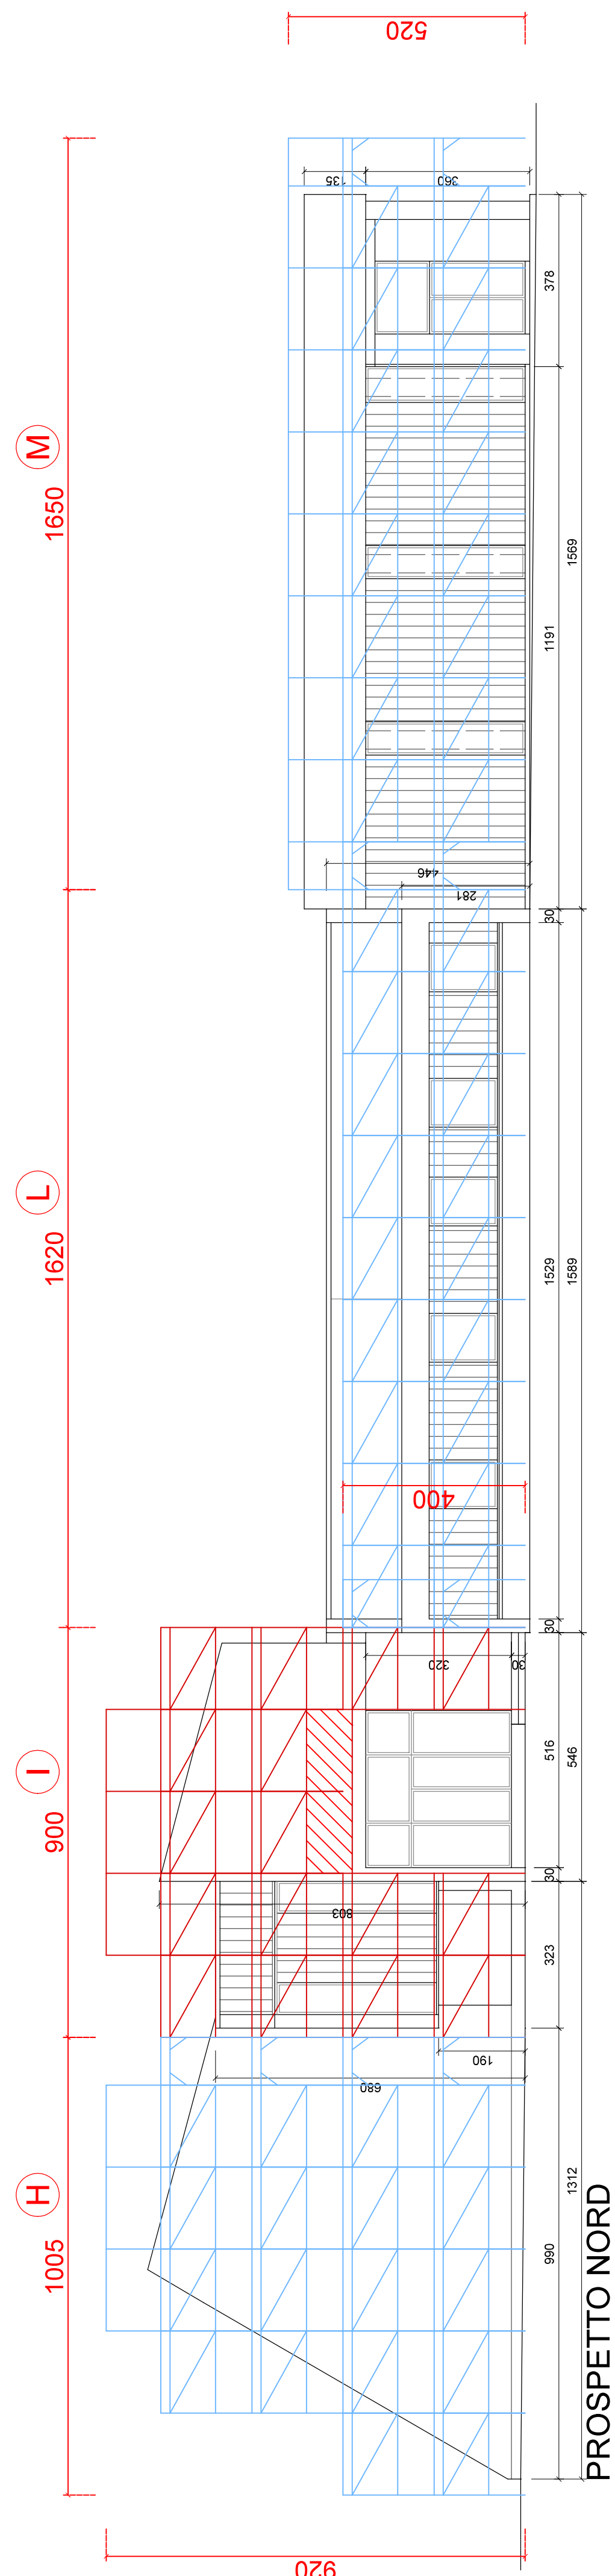


REFERIMENTI COMPUTO METRICO ESTIMATIVO
 voce 1 : schermatura di fibra sintetica
 voce 2-3 : ponteggio a telai prefabbricati
 voce 4-5 : piani di lavoro
 voce 6-7 : parapetto sommitale

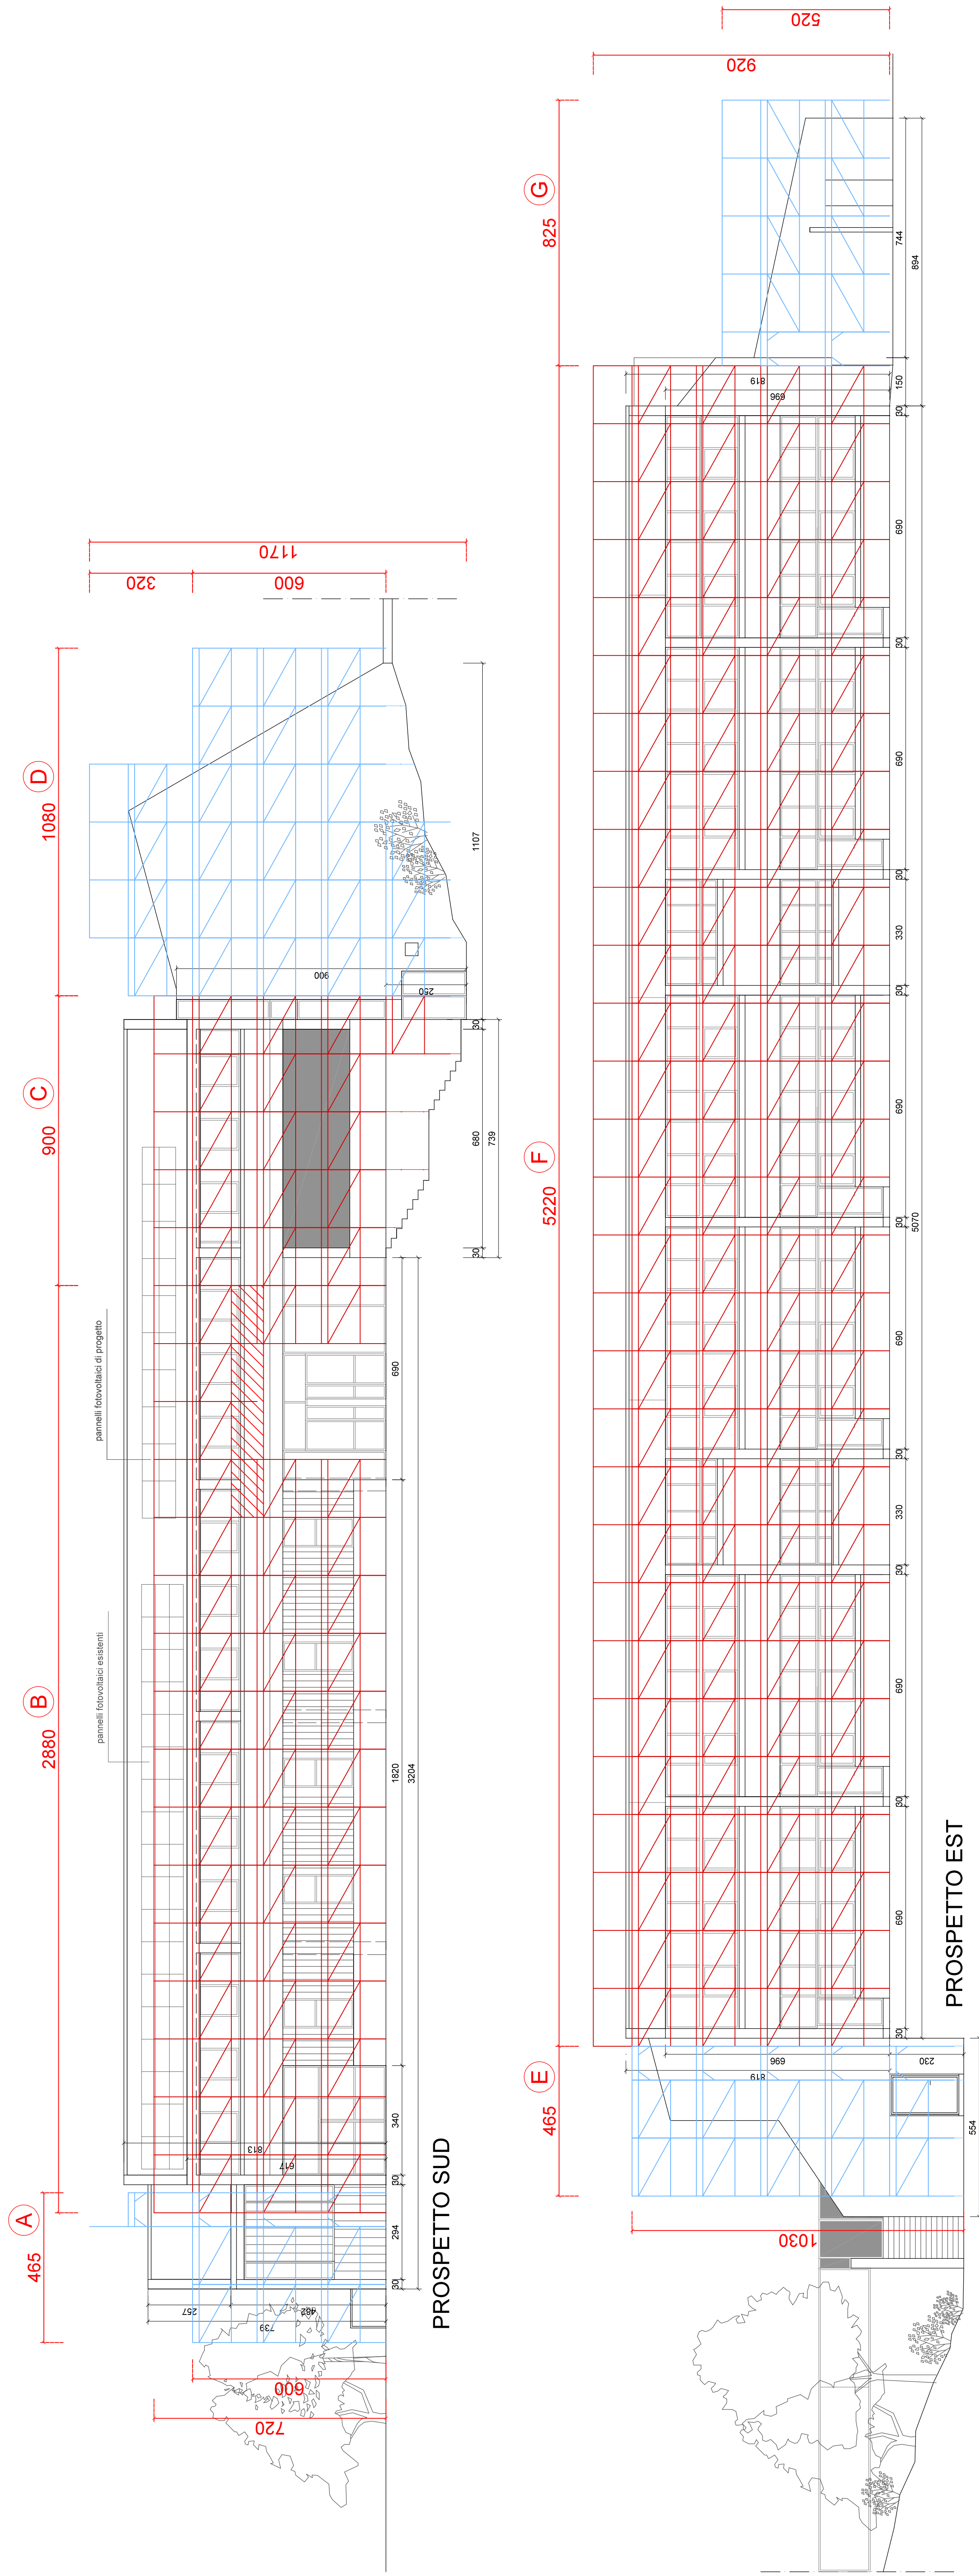

PROSPETTO OVEST

Comune di Lodi

RIQUALIFICAZIONE ENERGETICA

Scuola ARCOBALENO
Via Tortini, Lodi



PROGETTO ESECUTIVO

Il Responsabile Unico di Progetto Ing. Giovanni Anseli		Il Proprietario Ing. Luca Bertoni	
coordinatore - titolo del lavoro			
Scuola primaria Arcobaleno – via Tortini, Lodi Intervento di efficientamento energetico		FABRYCA Società di Ingegneria s.r.l. Via S. Maria della Pace, 10/12 00187 Roma (RM) Tel. 06/47800333 - 06/47800332	
redattore		2023/1002	
Progetto		SPINOFF	
Prospetti esterni – Ponteggio		COSTA	
4		1:100	
approvato/verificati		Emissione in A	
1		B27	
1		LUP: F4E2D50A400006	
1		08/07/2026	
1		05/07/2026	
1		08/07/2026	
1		08/07/2026	