


PROGETTO

SEZIONE A-A - piano terra

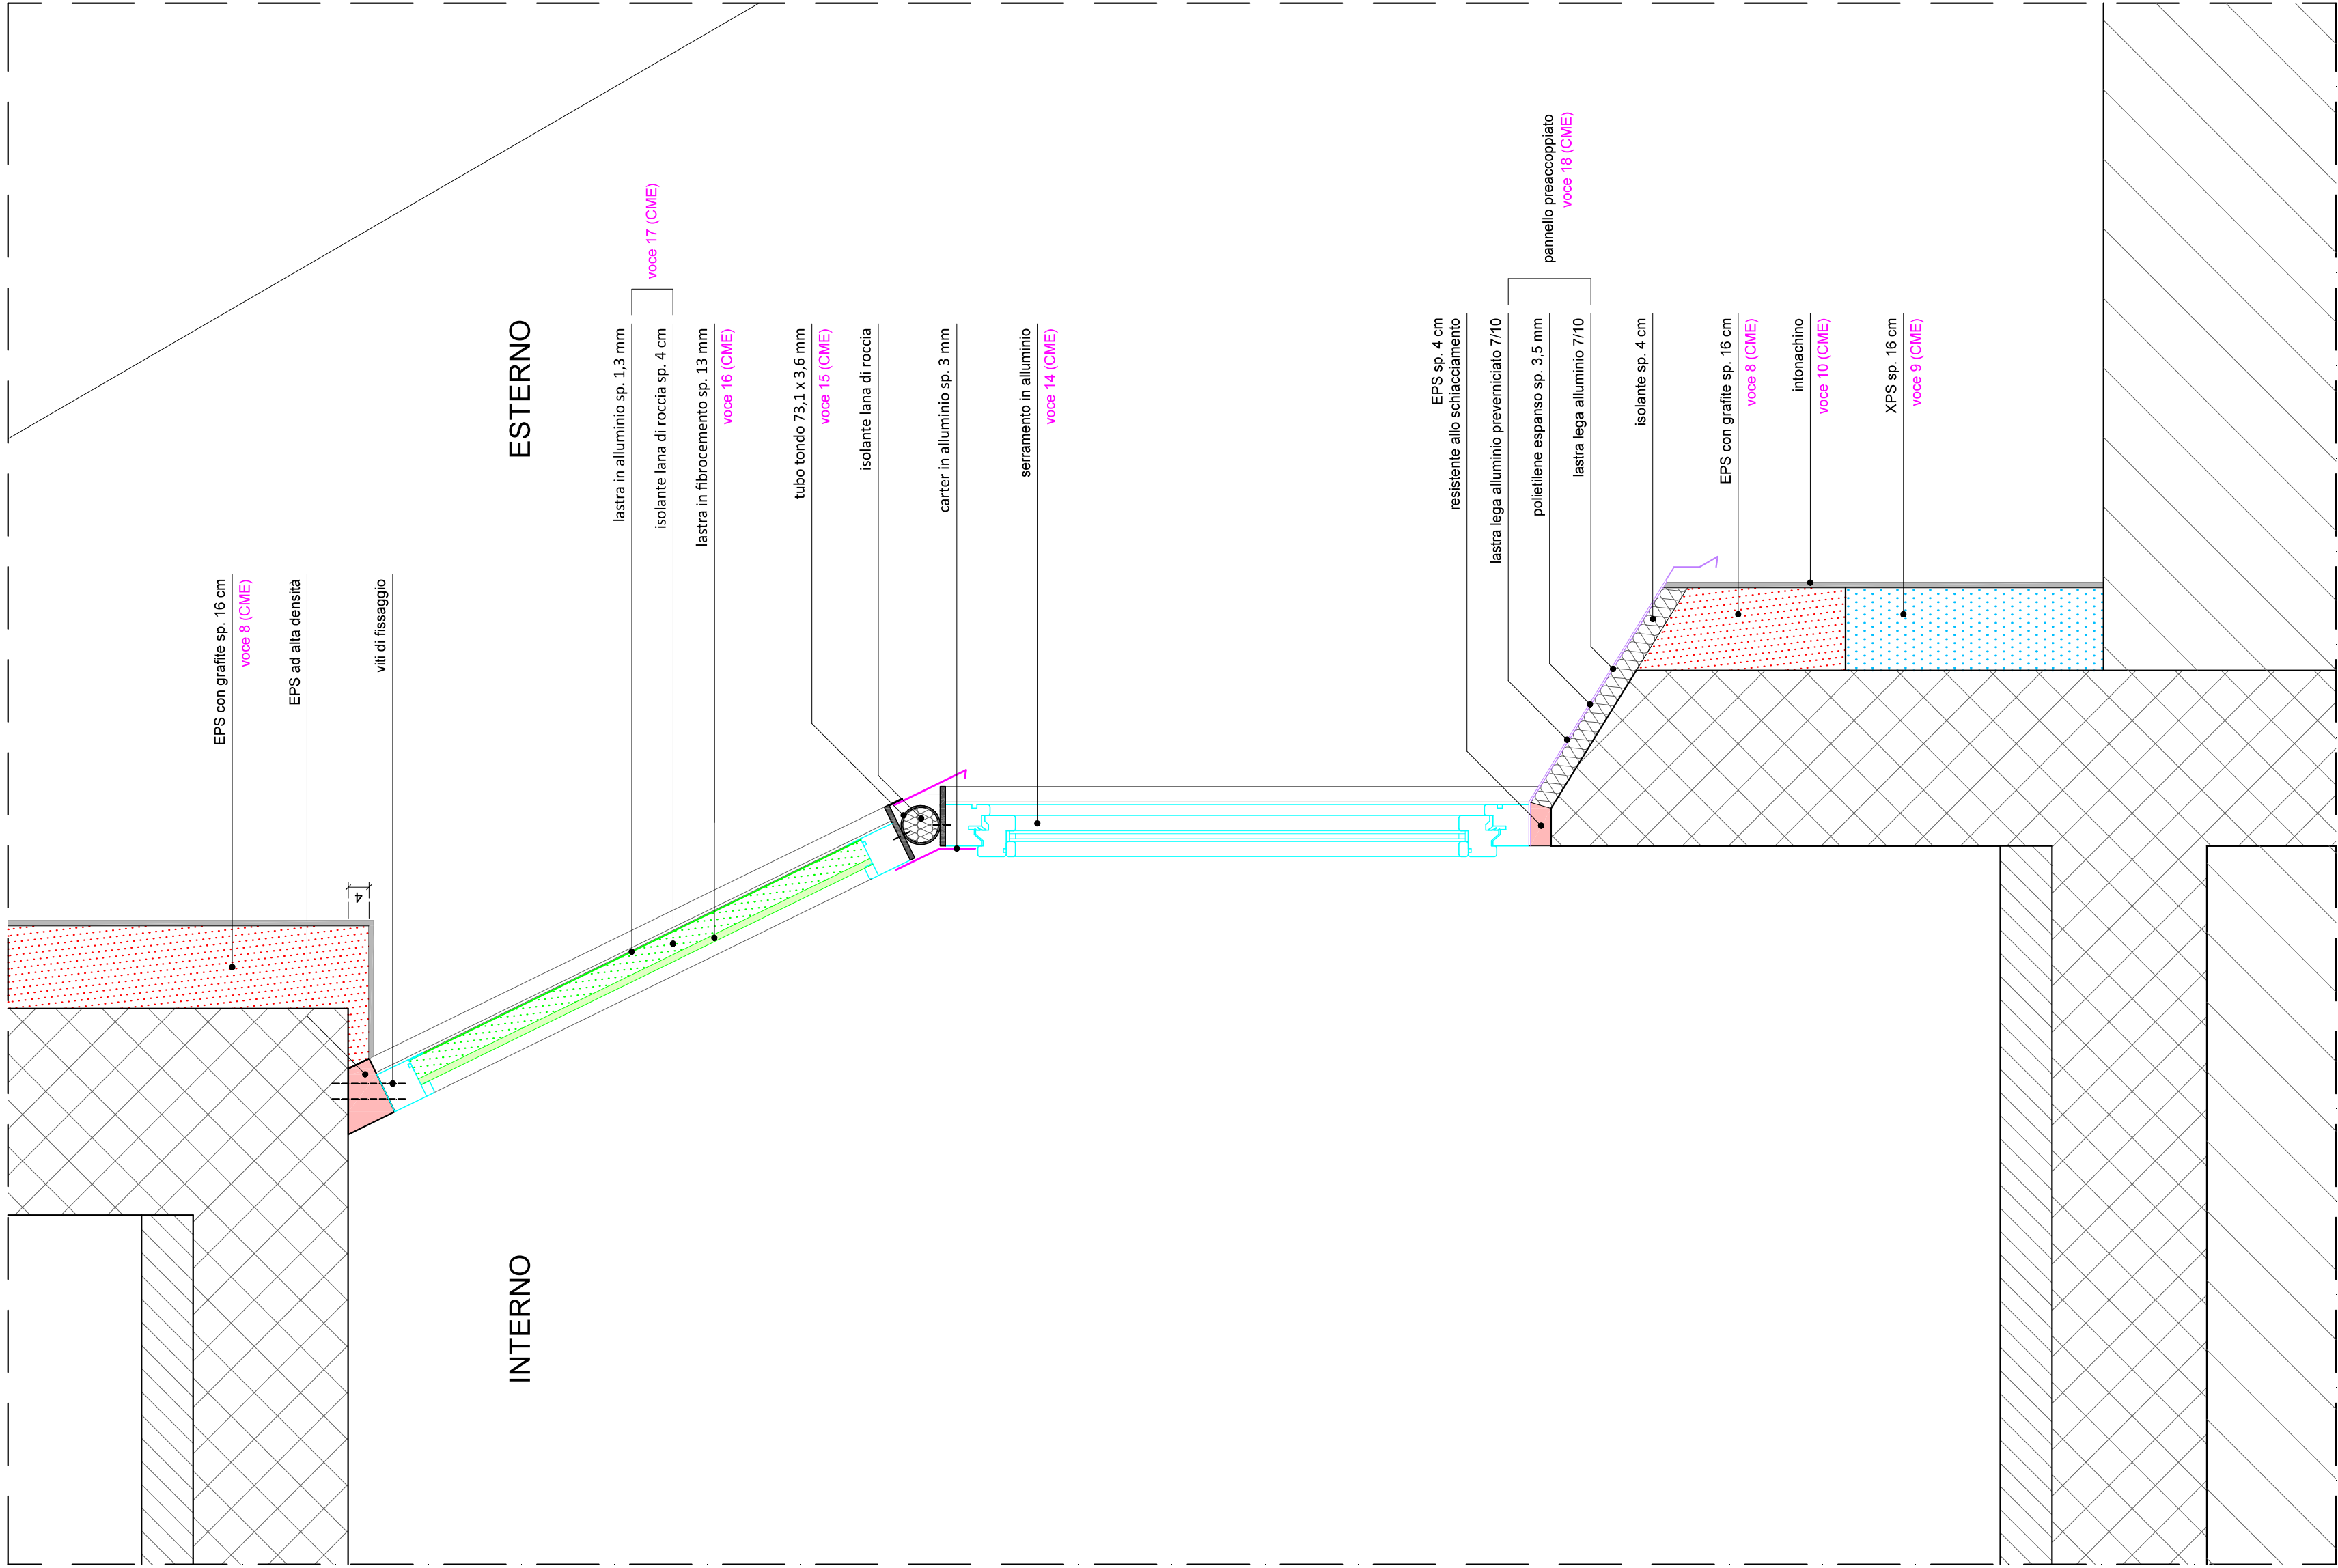

Comune di Lodi

RIQUALIFICAZIONE ENERGETICA

Scuola ARCOBALENO
Via Tortini, Lodi



PROGETTO ESECUTIVO

Il Responsabile Unico di Progetto
Ing. Giovanni Anzosi

Il Progettista
Ing. Luca Bertoni

committente - titolo del lavoro

Scuola primaria Arcobaleno – via Tortini, Lodi
Intervento di efficientamento energetico



FABRYCA
Società di Ingegneria s.r.l.
Via Volume 85, 26900 Lodi (LO)
Tel. 0371-470389 / 0371-470299

elaborato

Progetto

Sezione – Particolare costruttivo 2

archivio

20231002

scala

1:10

elaborato a

B29b

aggiornamenti

1 08/07/2026 2 13/07/2026 3

data

5 6 7

CUP E14D23003680005

maggio 2026