


PROGETTO

SEZIONE C-C 1° piano

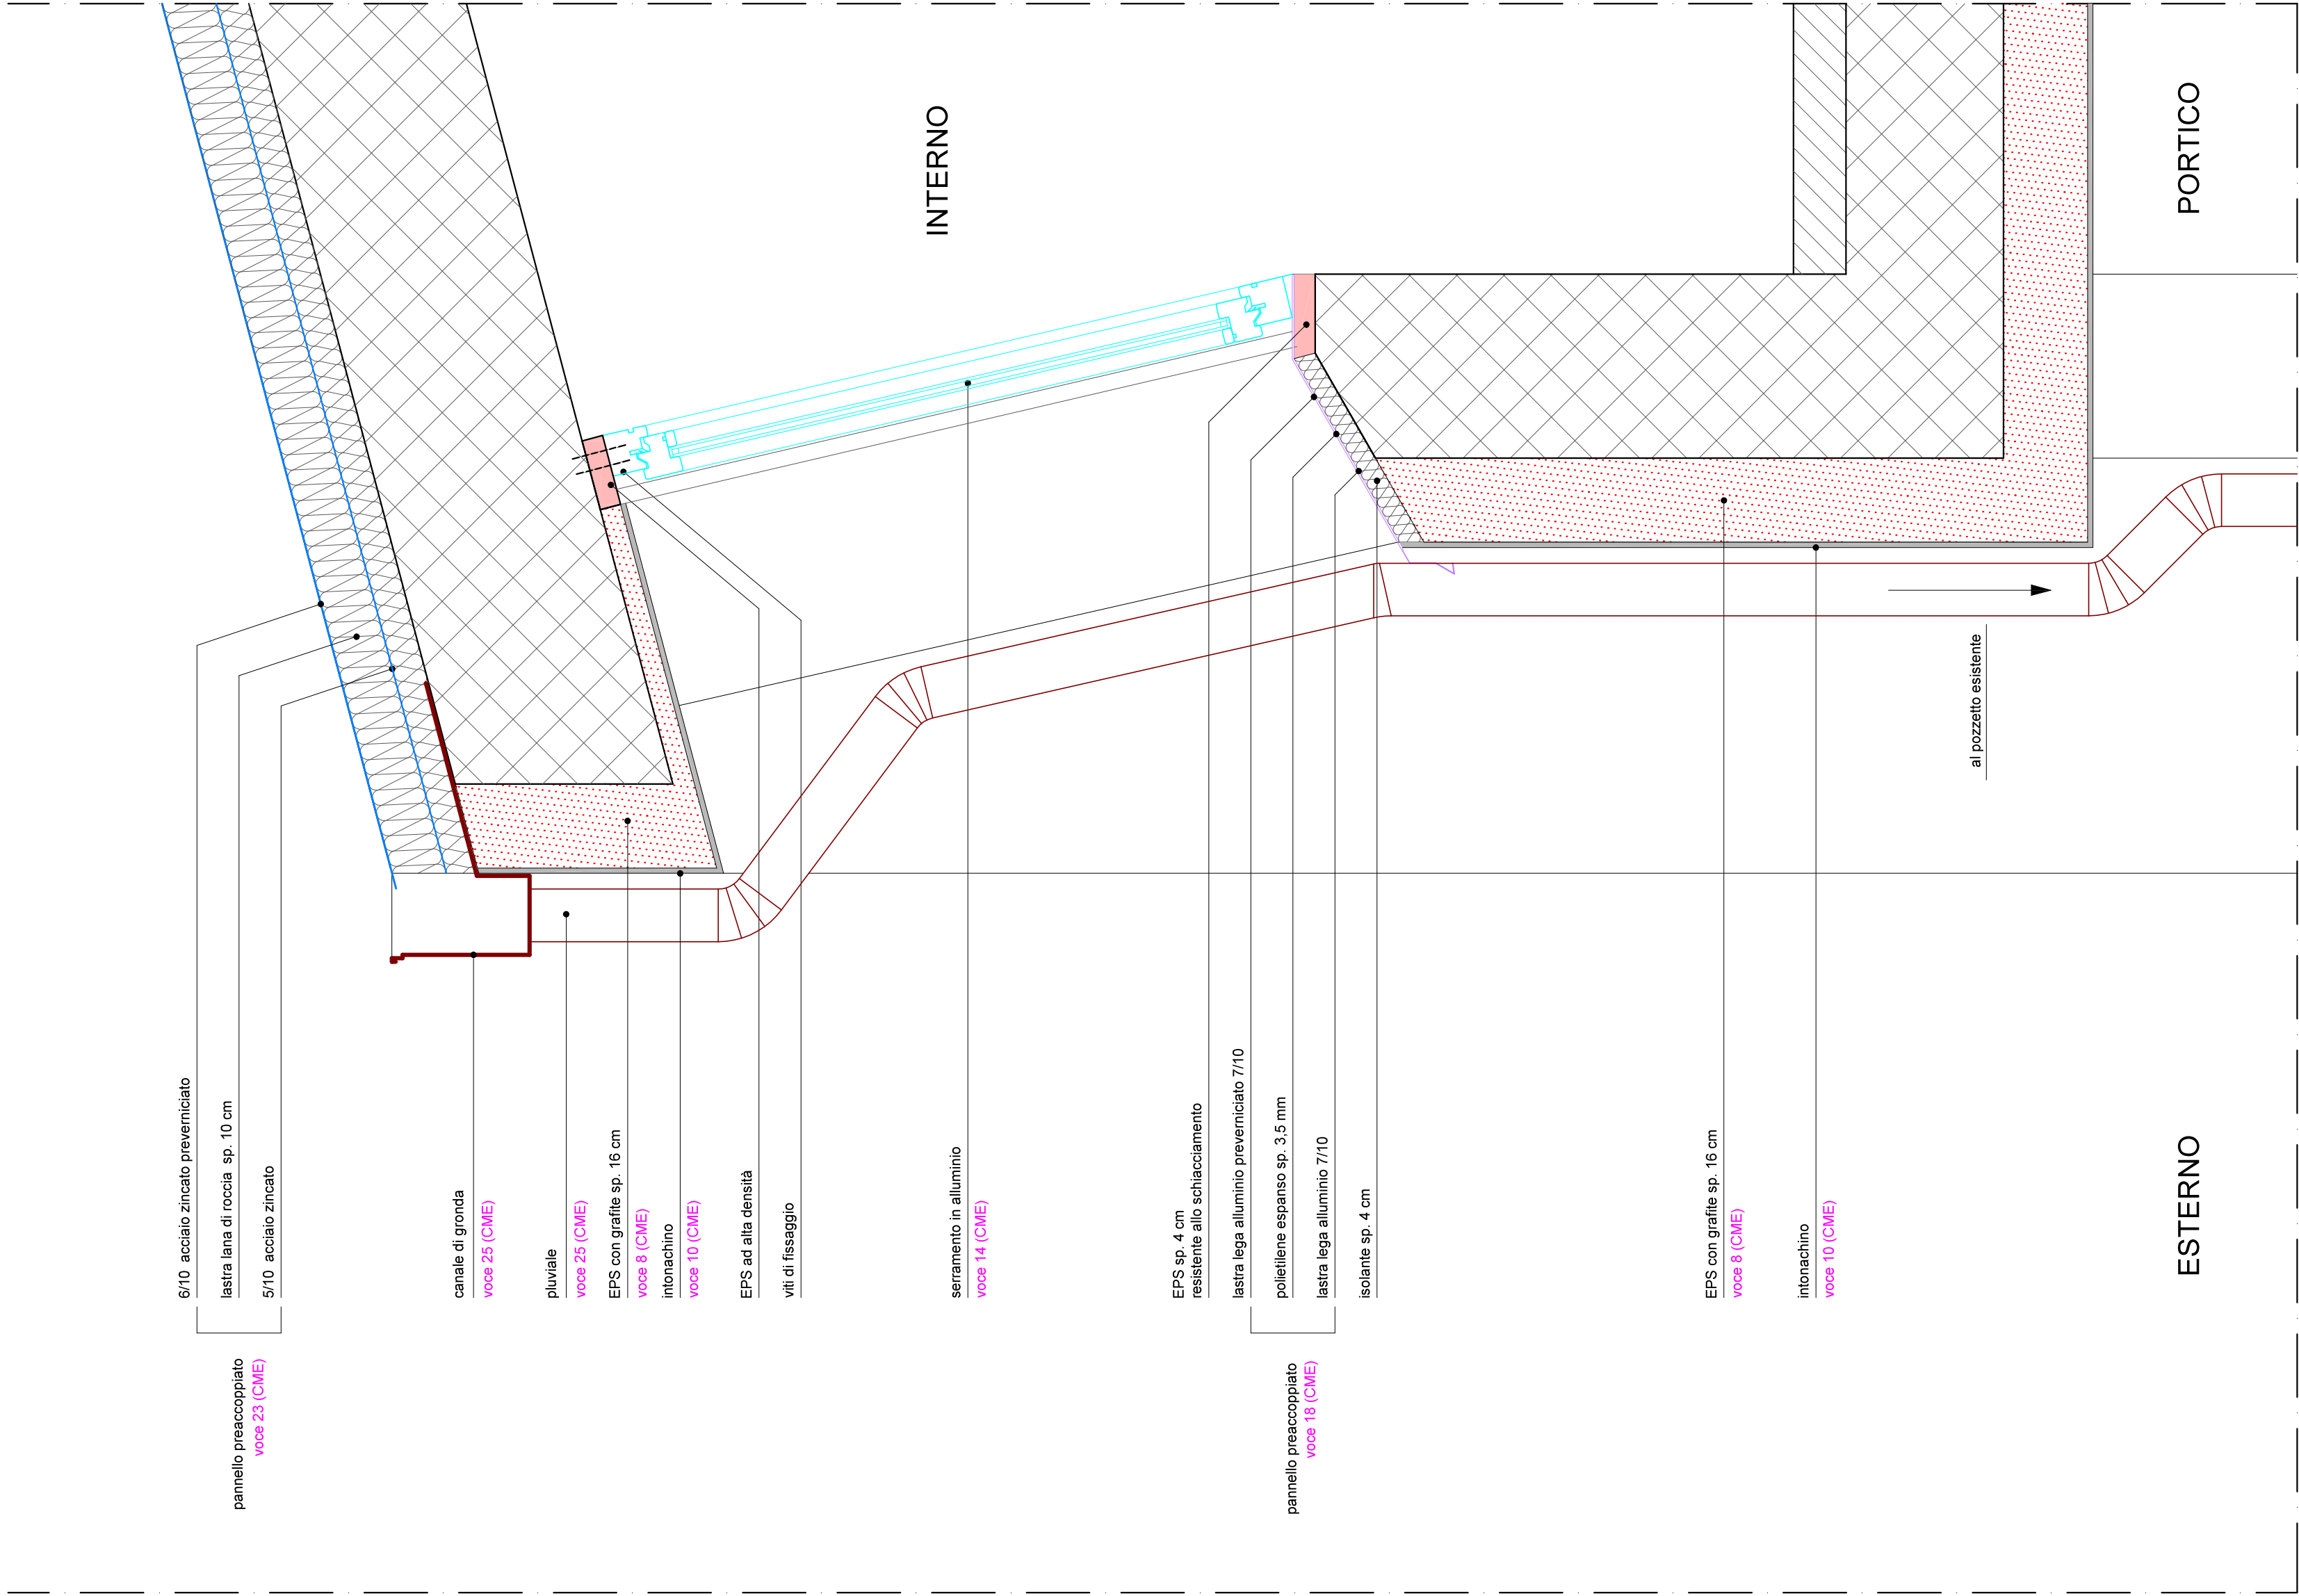

Comune di Lodi

RIQUALIFICAZIONE ENERGETICA

Scuola ARCOBALENO
Via Tortini, Lodi



PROGETTO ESECUTIVO

Il Responsabile Unico di Progetto
Ing. Giovanni Amosi

Il Progettista
Ing. Luca Bertoni

committente - titolo del lavoro

Scuola primaria Arcobaleno – via Tortini, Lodi
Intervento di efficientamento energetico

elaborato

FABRYCA

Società di Ingegneria srl
Via Volturno 55, 26500 Lodi (LO)
Tel. 0371-470359 / 0371-470299

Progetto

archivio

20231002

Sezione – Particolare costruttivo 4

scala

1:10

elaborato n.

aggiornamenti	1	13/07/2026	2	3	7	CUP E14B23003650006
4	5	6	7	8	9	data maggio 2026

disegnato
maggio 2026

1:10

elaborato n.

B29d