



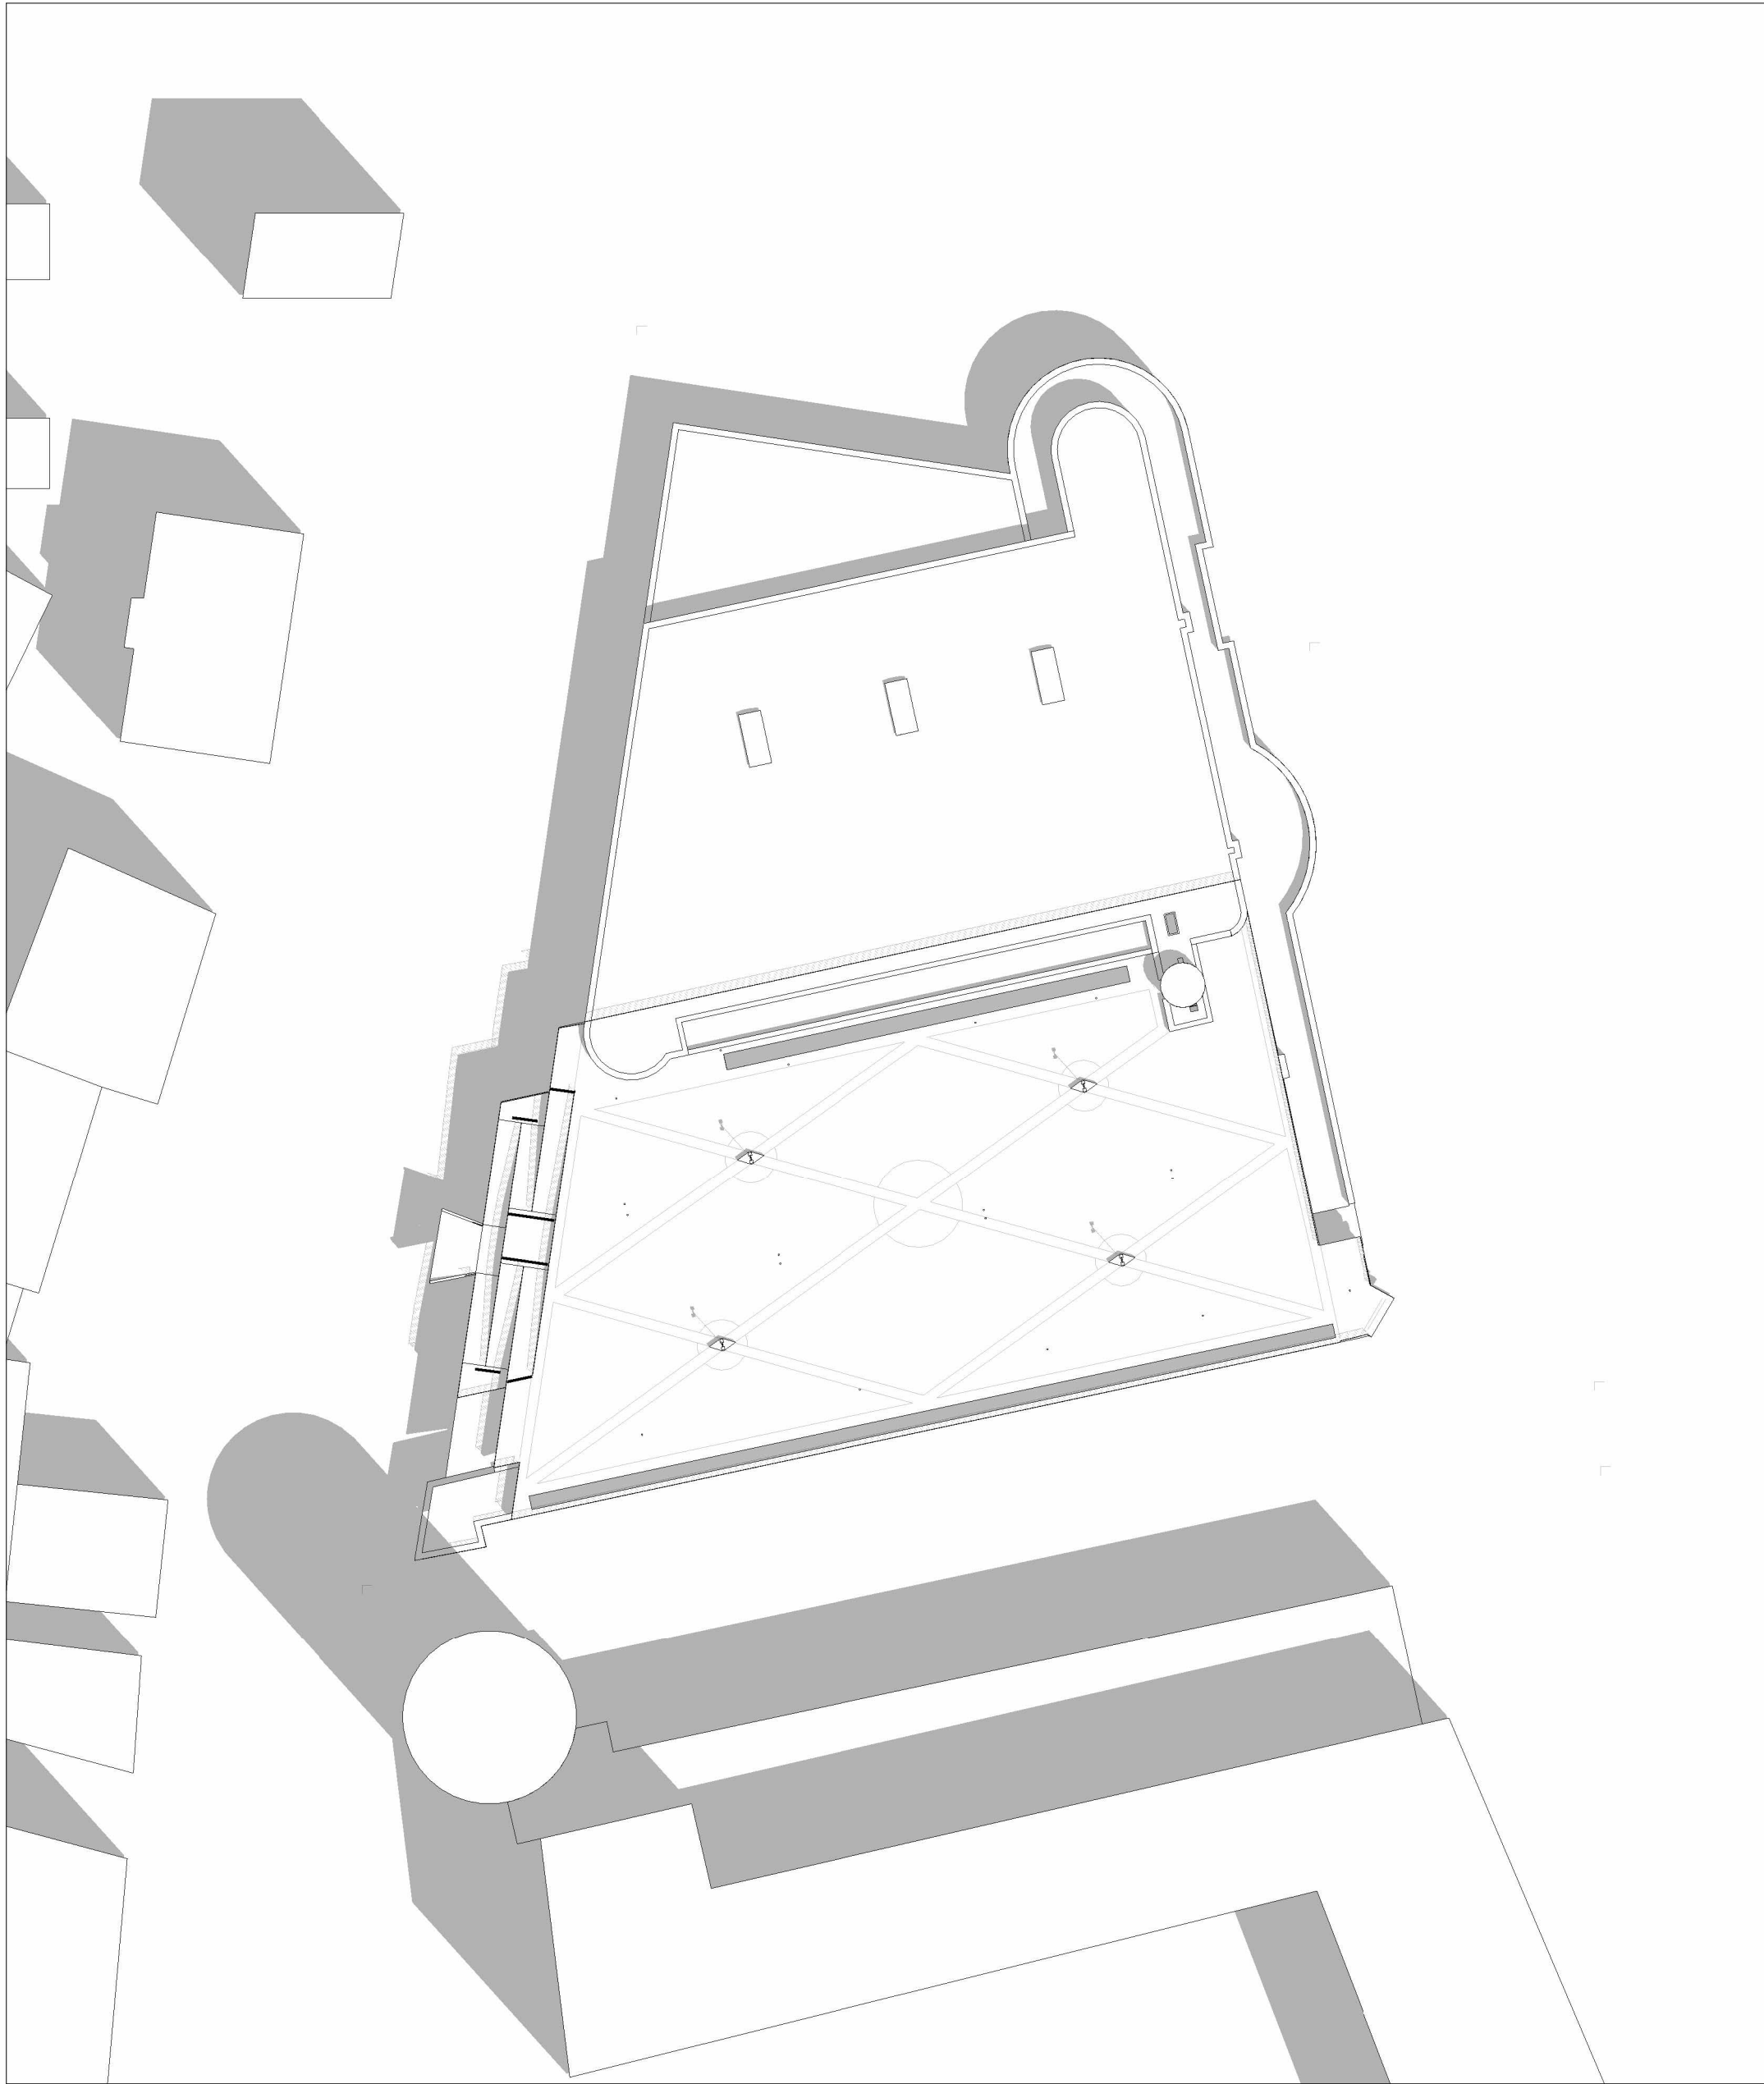


PLANIMETRIA GENERALE - STATO DI FATTO

SCALA 1:500

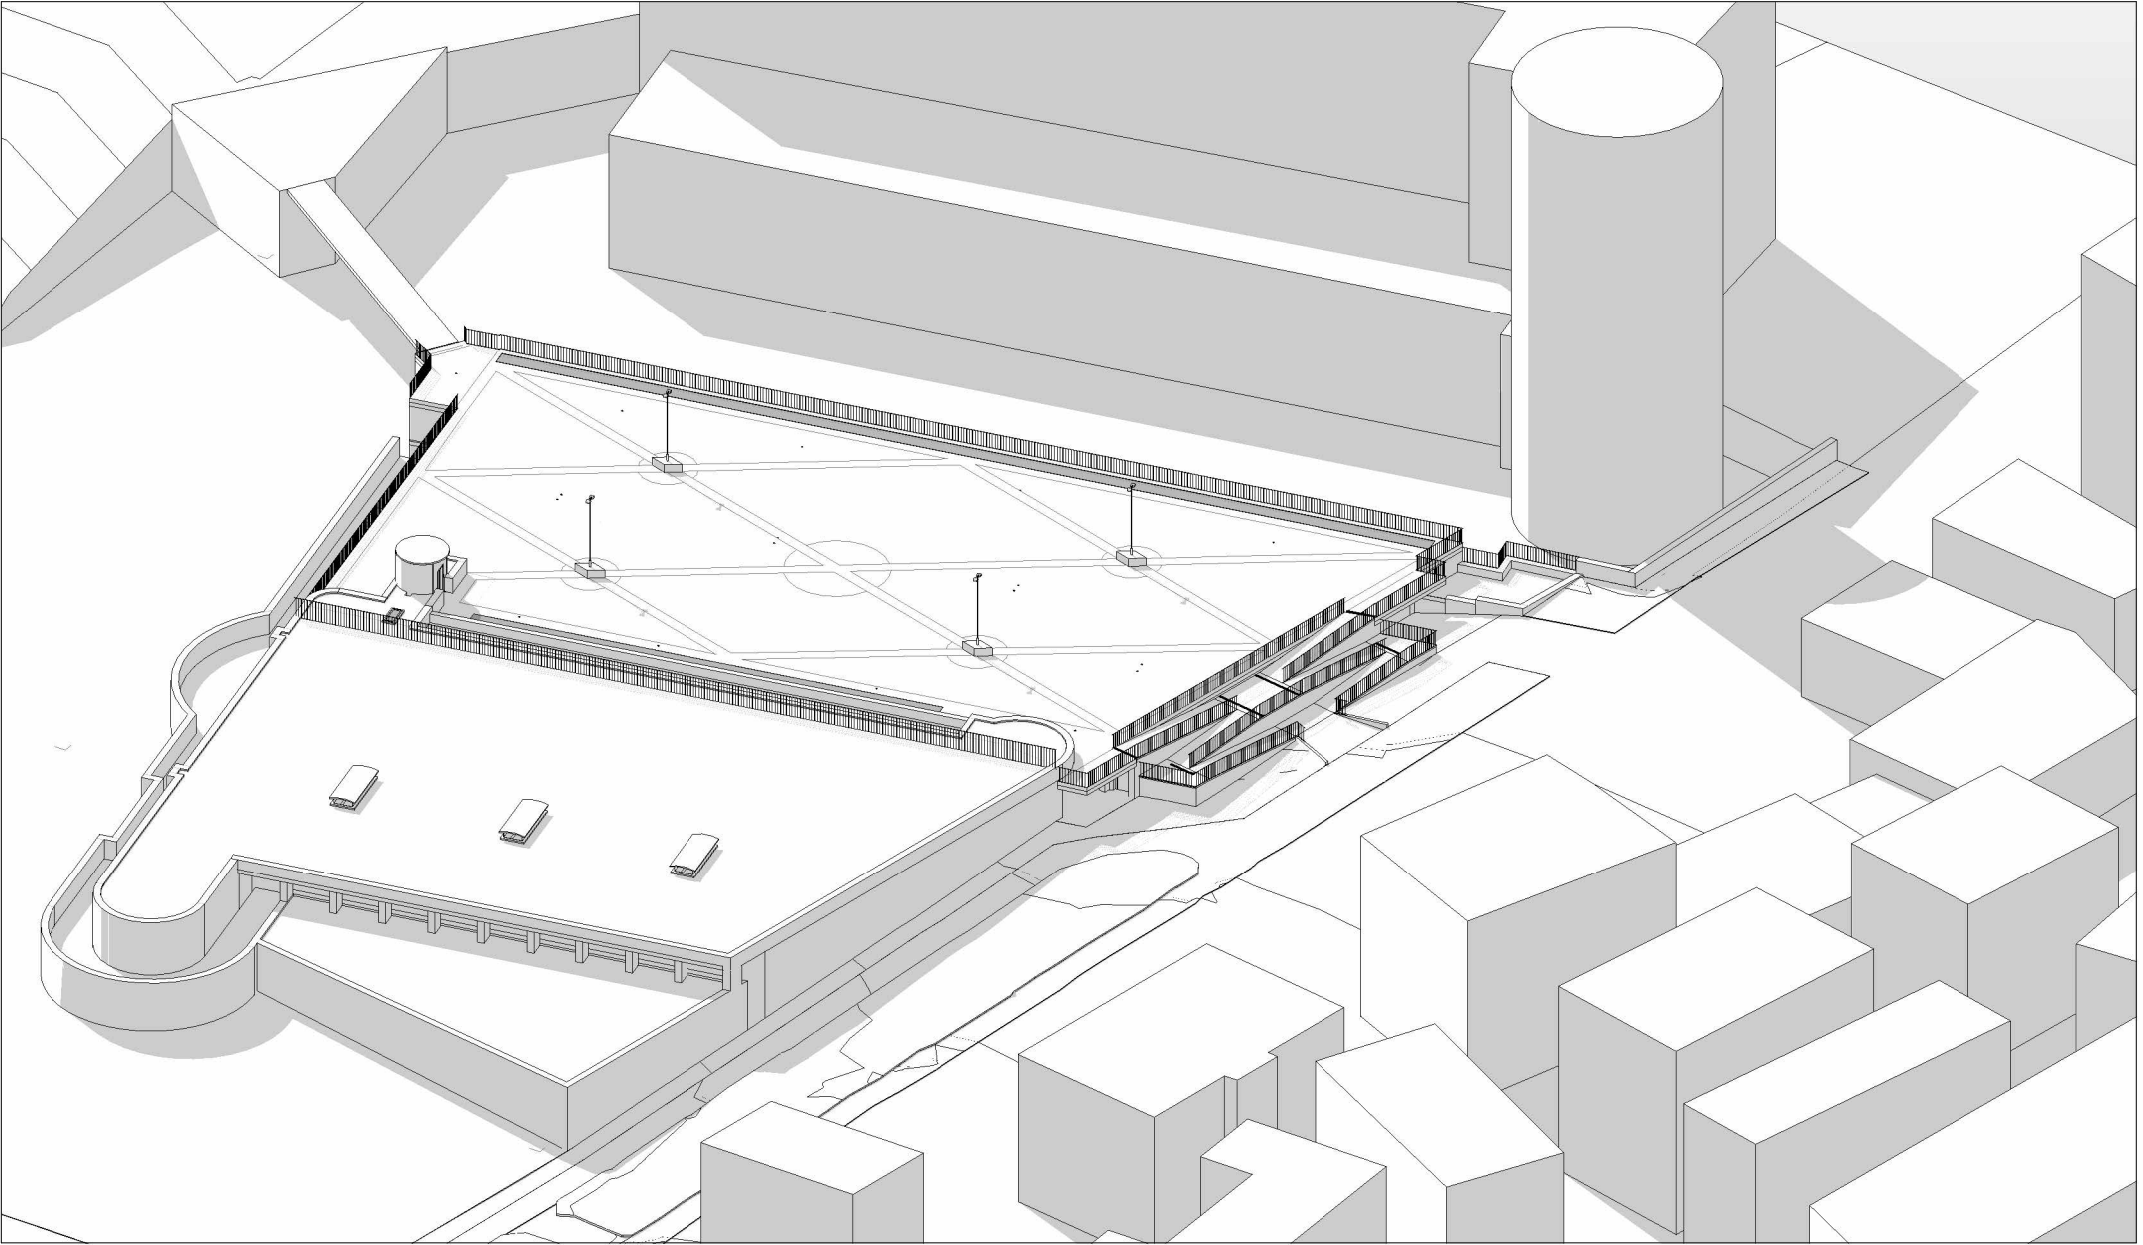

VISTA 3D GENERALE - STATO DI FATTO

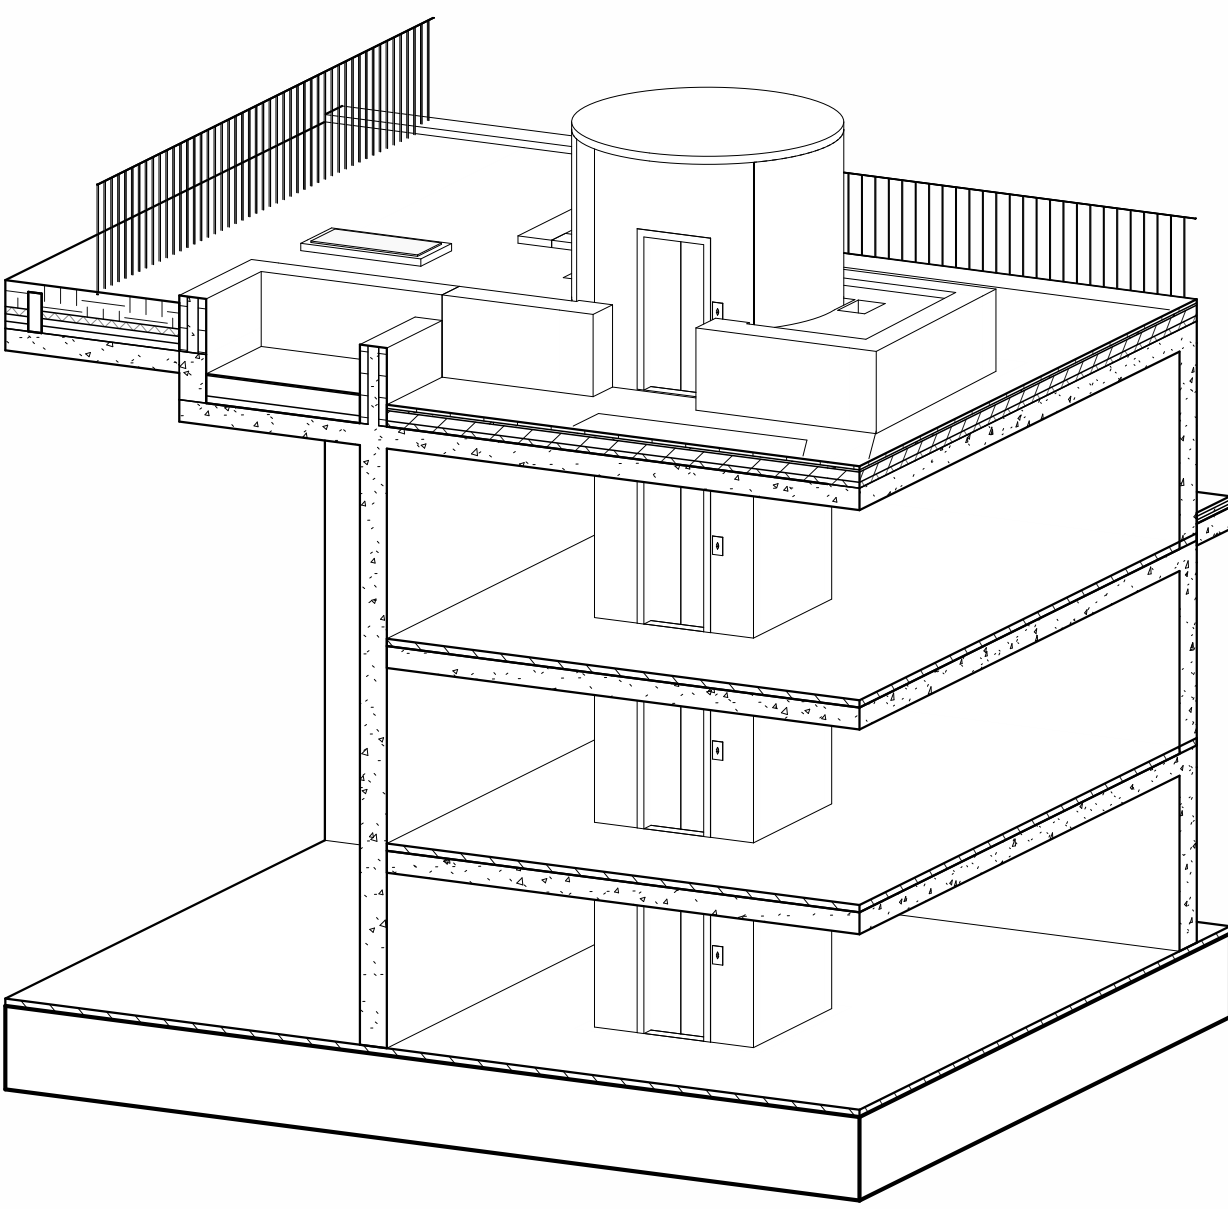


SPACCATO 3D - STATO DI FATTO



RILIEVO FOTOGRAFICO

Stato di fatto - Vista di contesto

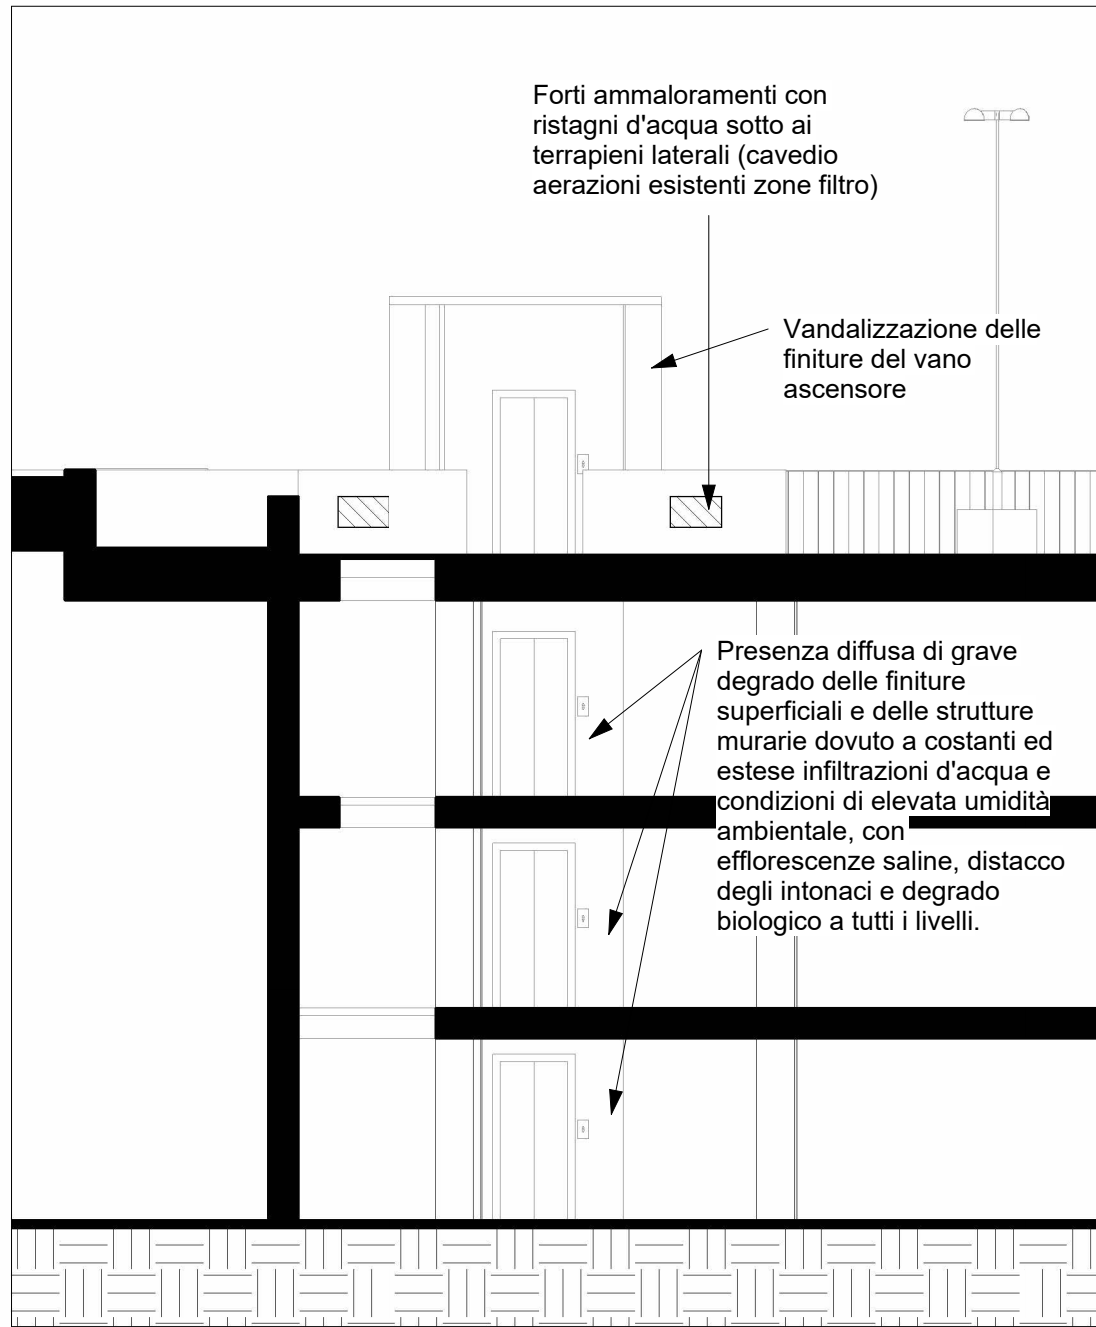


SEZIONE TIPOLOGICA - AMMALORAMENTI

SCALA 1:100



RILIEVO FOTOGRAFICO

Stato di fatto - Ammaloramenti

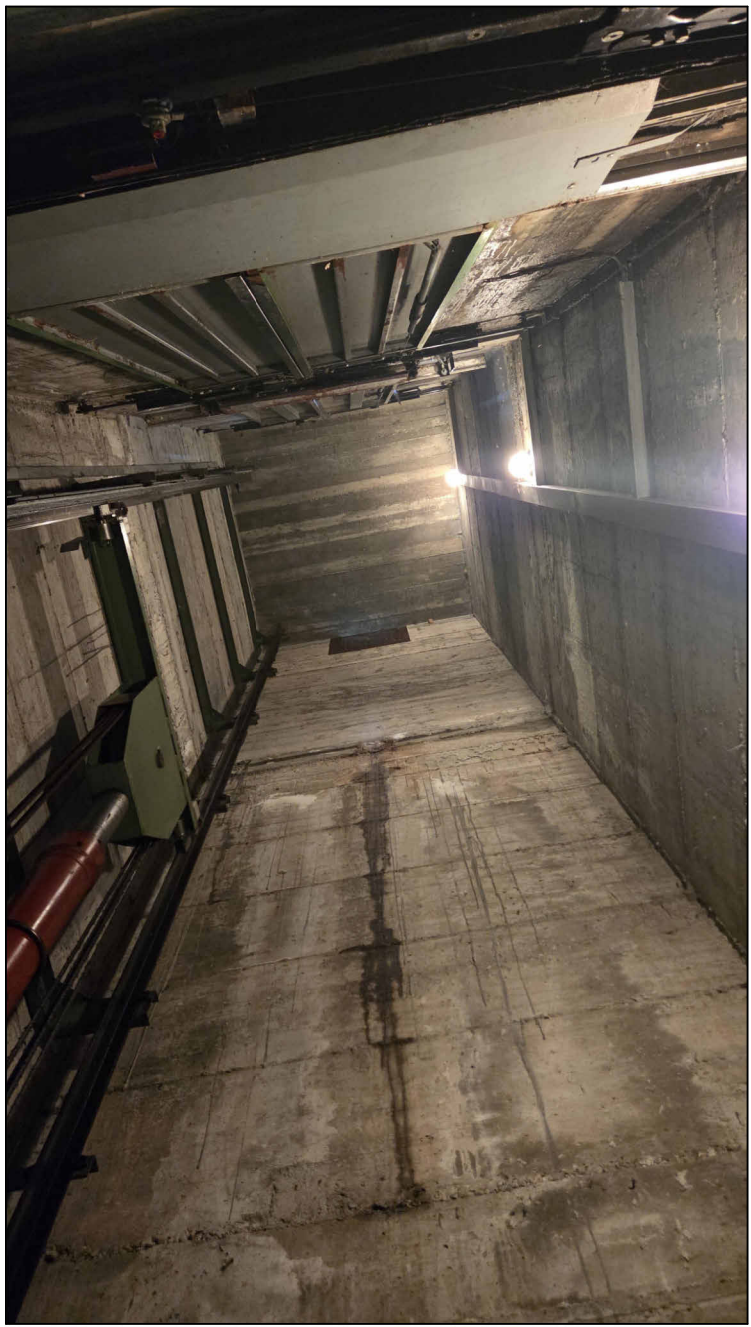


RILIEVO FOTOGRAFICO

Stato di fatto - Ammaloramenti



RILIEVO FOTOGRAFICO

Stato di fatto - Ammaloramenti

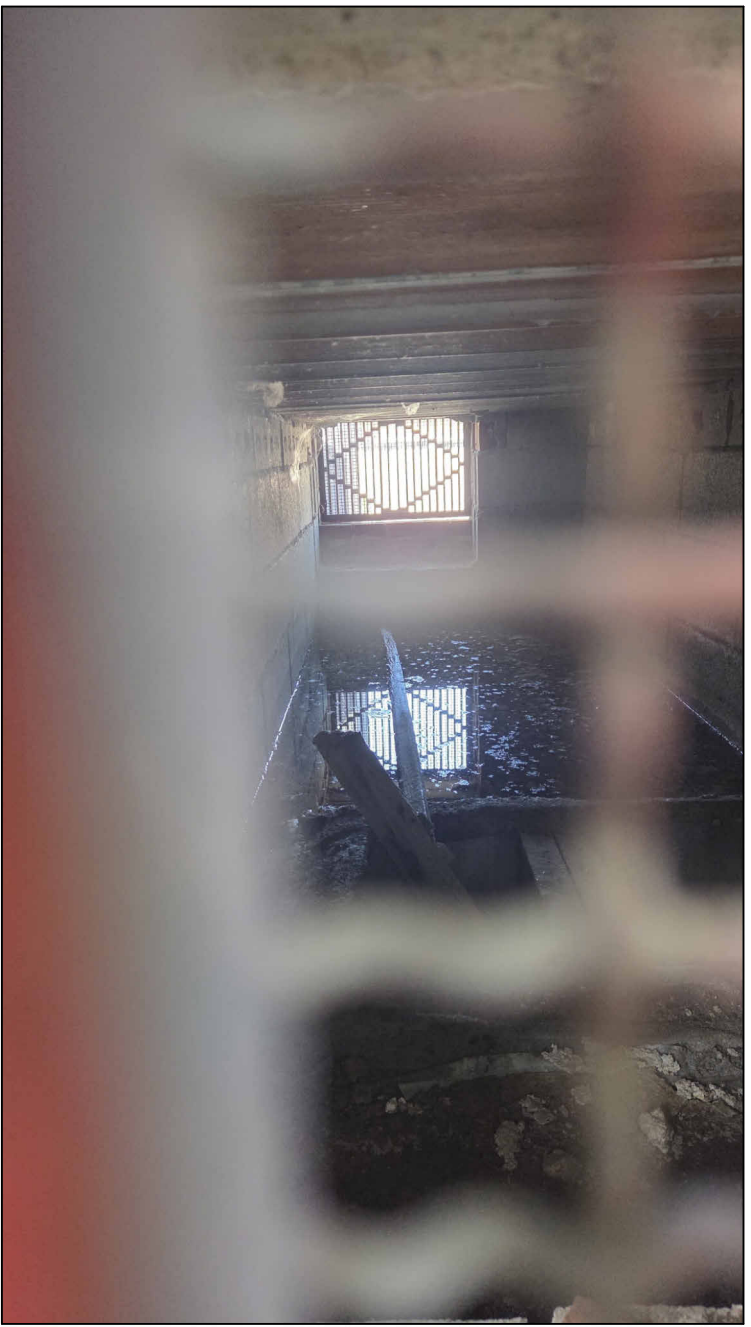

RILIEVO FOTOGRAFICO

Stato di fatto - Ammaloramenti



DI LODI

Piazza Broletto, 1 - 26900 Lodi

DIREZIONE ORGANIZZATIVA 3

SETTORE GESTIONE DEL TERRITORIO  
GESTIONE TECNICA E MANUTENTIVA DEL DEMANIO  
E DEL PATRIMONIO COMUNALE

“LAVORI DI MANUTENZIONE STRAORDINARIA DEL VANO CORSA  
E IMPIANTO ELEVATORE CON ANNESSA PENSILINA DI  
COPERTURA PER ASCENSORE DI SERVIZIO AL PARCHEGGIO  
MULTIPIANO PRESSO P.ZZA MATTEOTTI

PFTE

STATO DI FATTO

IL PROGETTISTA  
Ing. Federico Mennuti  
Ordine Ingegneri Mantova n. 1113A

| Riferimento Elaborato |                 |      |      |       | Data:       |  | REVISIONE |  |
|-----------------------|-----------------|------|------|-------|-------------|--|-----------|--|
| Sezione               | Codice Commessa | Num. | Fase | Lotto | LUGLIO 2026 |  |           |  |
| ED I                  | 26028MC001      | PFTE | /    | /     |             |  |           |  |

|                                                                                                  |  |  |  |  |
|--------------------------------------------------------------------------------------------------|--|--|--|--|
| VISTO DEL COMMITTENTE<br>IL RESPONSABILE UNICO DEL PROGETTO<br>Arch. Florindo Alessandro Macalli |  |  |  |  |
|--------------------------------------------------------------------------------------------------|--|--|--|--|

IL PRESENTE DOCUMENTO NON POTRA' ESSERE COPIATO, RIPRODOTTO O ALTAMENTE PUBBLICATO, IN TUTTO O IN PARTE, SENZA IL CONSENSO SCRITTO DELLA SOC. MENNUTI & CO. INGEGNERI SRL. OGNI UTILIZZO NON AUTORIZZATO SARA' PERSEGUITO A NORMA DI LEGGE.