


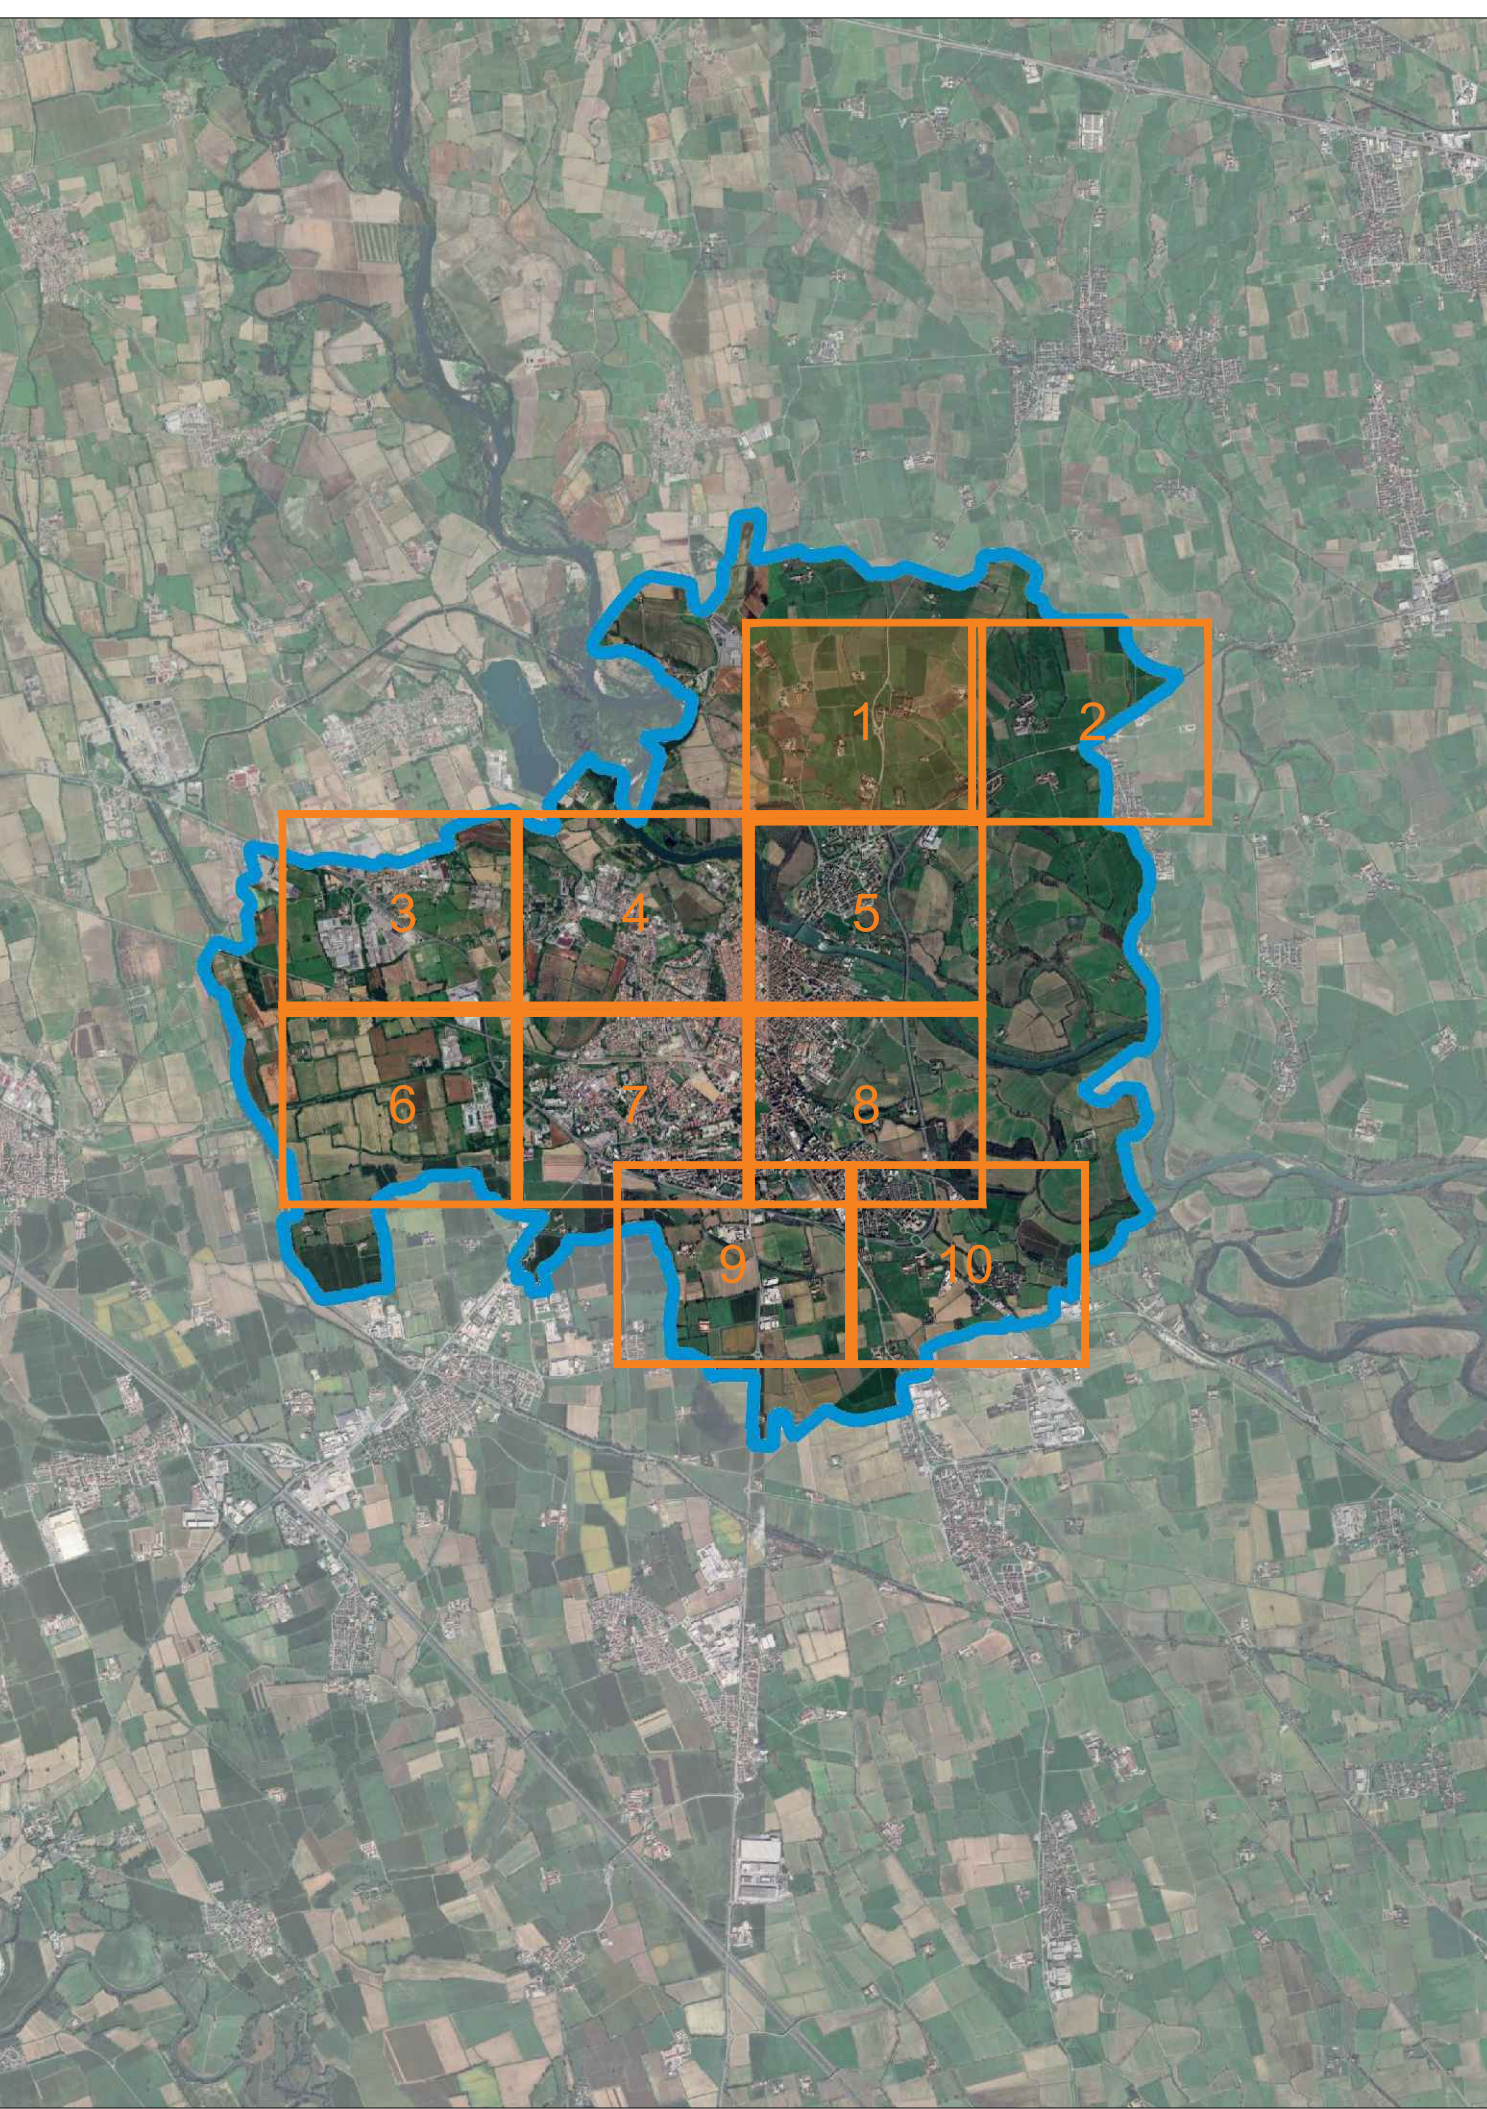

CHIAVE DI LETTURA INTERVENTI SUI SOSTEGNI		CHIAVE DI LETTURA INTERVENTI SUI QUADRI	
LEGENDA	Intervento sostegno	Progresso capo illuminante	Progresso quadro
LEGENDA	INTERVENTI SUI SOSTEGNI		
		Sostituzione con palo stradale conico dritto	
		Sostituzione con palo stradale conico dritto verniciato	
		Sostituzione con palo stradale conico con straccio e/o pipetta	
		Sostituzione con palo arredo nuovo	
		Installazione nuovo palo stradale conico dritto	
		Sostituzione con straccio pipetta e/o per fissaggio a parete	
		Sostituzione con straccio pipetta e/o per fissaggio su palo	
		Sostituzione con mensole artistiche per fissaggio a parete	
		Installazione di codolo di riduzione	
		Rimozione cavo testa	
		Ripompatura sostegno	
		Verniciatura sostegno e/o straccio	
		Ripompatura + verniciatura sostegno	
		Rimozione straccio	
		Sostegno non soggetto ad intervento	
	LEGENDA INTERVENTI SUI QUADRI ELETTRICI E CENTRALINE SEMAFORICHE		
		Sostituzione integrale 230V + installazione telecontrollo	
		Sostituzione integrale 230V + installazione telecontrollo + nuova fornitura	
		Sostituzione integrale 400V + installazione telecontrollo	
		Sostituzione integrale 400V + installazione telecontrollo + nuova fornitura	
		Installazione nuovo quadro elettrico 230V + installazione telecontrollo + nuova fornitura	
		Manutenzione centralina semaforica	
		Manutenzione centralina semaforica + nuova fornitura	
		Sostituzione integrale centralina semaforica + nuova fornitura	
		Demolizione quadro elettrico per accorpamento	
	LEGENDA INTERVENTI SULLE LINEE ELETTRICHE		
		Realizzazione di linea interrata FG16R16, compreso scavo su asfalto e nuovo cavidotto	
		Realizzazione di linea interrata FG16R16, compreso scavo su terreno vegetale e nuovo cavidotto	



PROGETTO DI FATTIBILITÀ TECNICO ECONOMICA

illuminazione pubblica


REVISIONE	DESCR. REVISIONE	APPROVATO DA	REDATTO DA	SCALA	DATA
00	EMISSIONE	A. BATTISTINI	G. FORNACIARI	1:2000	26.02.2026

TITOLO PROGETTO	NOME DOCUMENTO
CONCESSIONE PLURIENNALE DEL SERVIZIO DI PUBBLICA ILLUMINAZIONE COMUNALE DEL SERVIZIO SEMAFORICO E DEL SERVIZIO LUMINARIE	TAVOLA DELLO STATO DI PROGETTO: ADEGUAMENTO NORMATIVO

PROGETTISTA	LEGALE RAPPRESENTANTE
A. BATTISTINI	A. BATTISTINI AMMINISTRATORE DELEGATO

COMUNE	CIG
COMUNE DI LODI (LO)	

TIPO DOCUMENTO	NUMERO ELABORATO
ELABORATO GRAFICO	PF AN
	NUMERO DI FOGLIO
	1

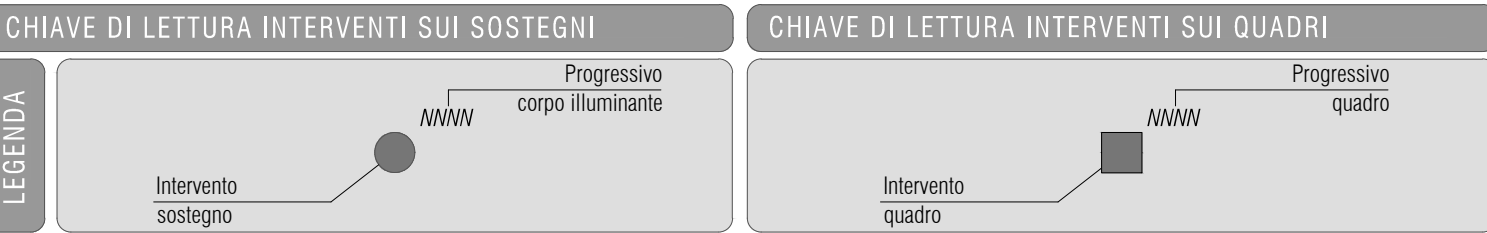


REVISIONE	DESCR. REVISIONE	APPROVATO DA	REDATTO DA	SCALA	DATA
00	EMISSIONE	A. BATTISTINI	G. FORNACIARI	1:2000	26.02.2026

CONCESSIONE PLURIENNALE DEL SERVIZIO DI PUBBLICA ILLUMINAZIONE COMUNALE, DEL SERVIZIO SEMAFORICO E DEL SERVIZIO LUMINARIE	TAVOLA DELLO STATO DI PROGETTO: ADEGUAMENTO NORMATIVO
---	--

PROGETTISTA A. BATTISTINI		LEGALE RAPPRESENTANTE A. BATTISTINI AMMINISTRATORE DELEGATO	CIG
COMUNE	CIG		

HERA Luce S.r.l.
C.F. / Reg. Imp. 02074661202
Gruppo Via "Gruppo Hera" P. IVA 03019021598
Cap. Soc. i.v. € 1.000.000,00

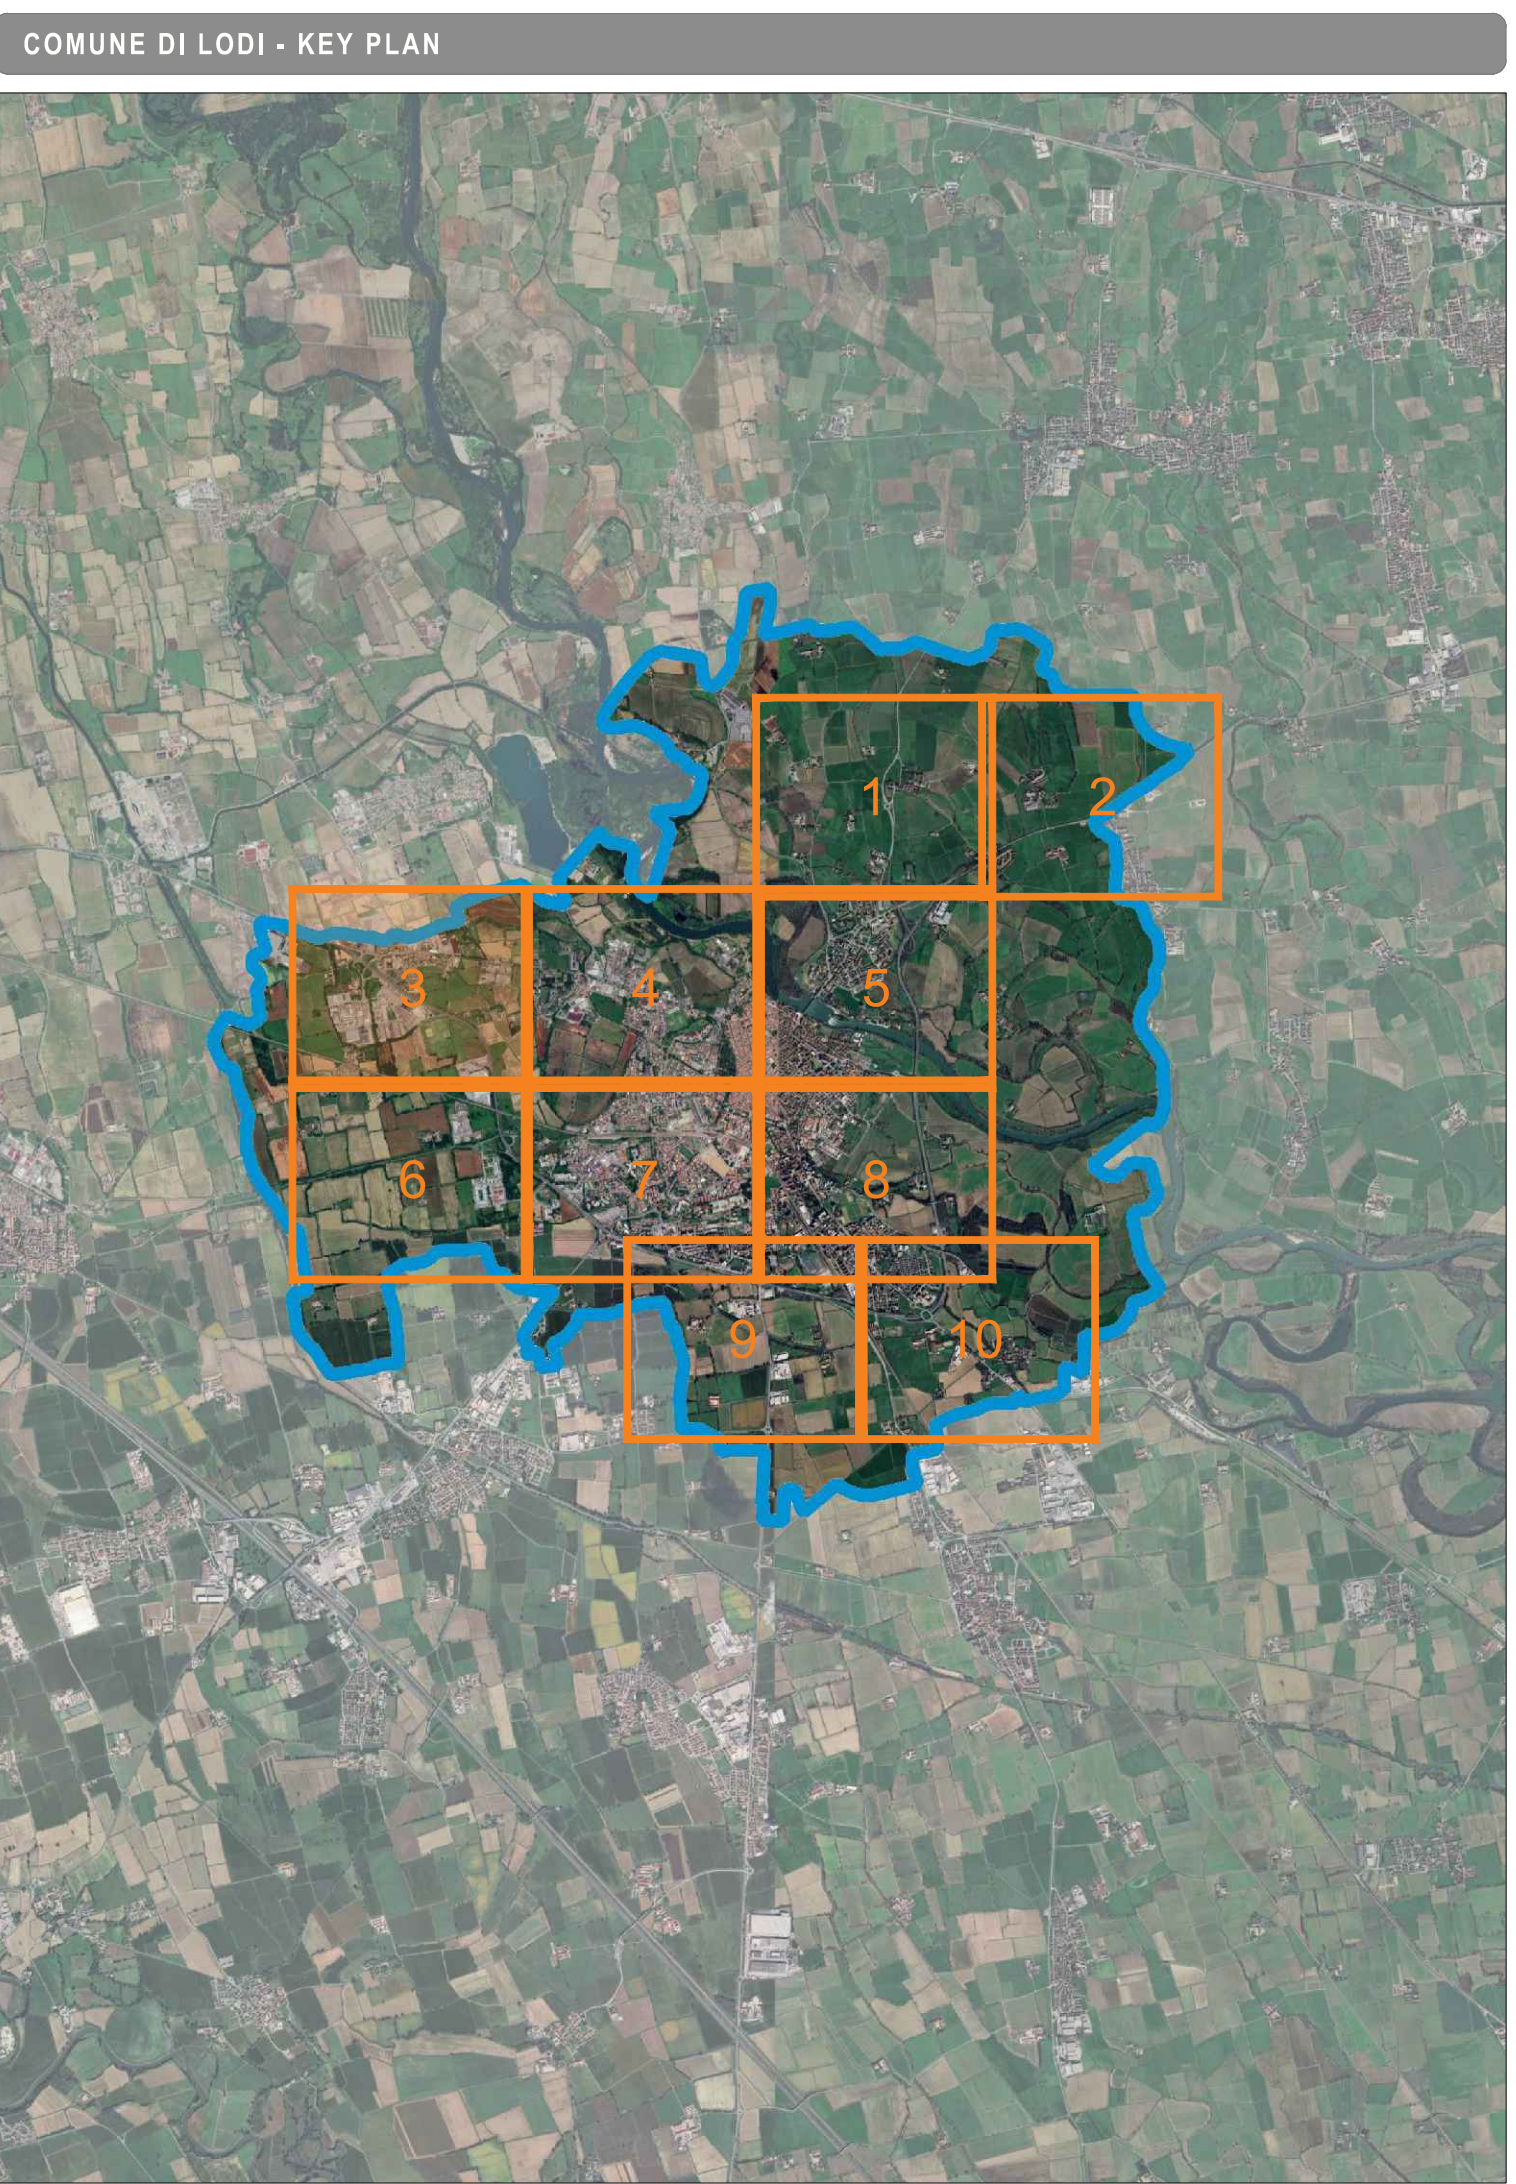

CHIAVE DI LETTURA INTERVENTI SUI SOSTEGGI		CHIAVE DI LETTURA INTERVENTI SUI QUADRI	
Intervento sostegno	Intervento quadro	Progressivo capo illuminante	Progressivo quadro
LEGGENDA			
INTERVENTI SUI SOSTEGGI			
● Sostituzione con palo stradale conico dritto			
● Sostituzione con palo stradale conico dritto verniciato			
● Sostituzione con palo stradale conico con straccio e/o pipetta			
● Sostituzione con palo arredo nuovo			
● Installazione nuovo palo stradale conico dritto			
● Sostituzione con straccio pipetta e/o per fissaggio a parete			
● Sostituzione con straccio pipetta e/o per fissaggio su palo			
● Sostituzione con mensole artificiali per fissaggio a parete			
● Installazione di codolo di riduzione			
● Rimozione cavo testa			
● Ripomatura sostegno			
● Verniciatura sostegno e/o straccio			
● Ripomatura + verniciatura sostegno			
● Rimozione straccio			
● Sostegno non soggetto ad intervento			
LEGGENDA INTERVENTI SUI QUADRI ELETTRICI E CENTRALINE SEMAFORICHE			
● Sostituzione integrale 230V + installazione telecontrollo			
● Sostituzione integrale 230V + installazione telecontrollo + nuova fornitura			
● Sostituzione integrale 400V + installazione telecontrollo			
● Sostituzione integrale 400V + installazione telecontrollo + nuova fornitura			
● Installazione nuovo quadro elettrico 230V + installazione telecontrollo + nuova fornitura			
● Manutenzione centralina semaforica			
● Manutenzione centralina semaforica + nuova fornitura			
● Sostituzione integrale centralina semaforica + nuova fornitura			
● Demolizione quadro elettrico per accorpamento			
LEGGENDA INTERVENTI SULLE LINEE ELETTRICHE			
■ Realizzazione di linea interrata FG16R16, compreso scavo su asfalto e nuovo cavidotto			
■ Realizzazione di linea interrata FG16R16, compreso scavo su terreno vegetale e nuovo cavidotto			



PROGETTO DI FATTIBILITÀ TECNICO ECONOMICA


illuminazione pubblica

REVISIONE	DESCR. REVISIONE	APPROVATO DA	REDATTO DA	SCALA	DATA
00	EMISSIONE	A. BATTISTINI	G. FORNACIARI	1:2000	26.02.2026

TITOLO PROGETTO	NOME DOCUMENTO
CONCESSIONE PLURIENNALE DEL SERVIZIO DI PUBBLICA ILLUMINAZIONE COMUNALE DEL SERVIZIO SEMAFORICO E DEL SERVIZIO LUMINARIE	TAVOLA DELLO STATO DI PROGETTO: ADEGUAMENTO NORMATIVO

PROGETTISTA A. BATTISTINI	LEGALE RAPPRESENTANTE A. BATTISTINI AMMINISTRATORE DELEGATO
------------------------------	---

COMUNE COMUNE DI LODI (LO)	CIG
TIPO DOCUMENTO ELABORATO GRAFICO	NUMERO ELABORATO PF AN NUMERO DI FOGLIO 3

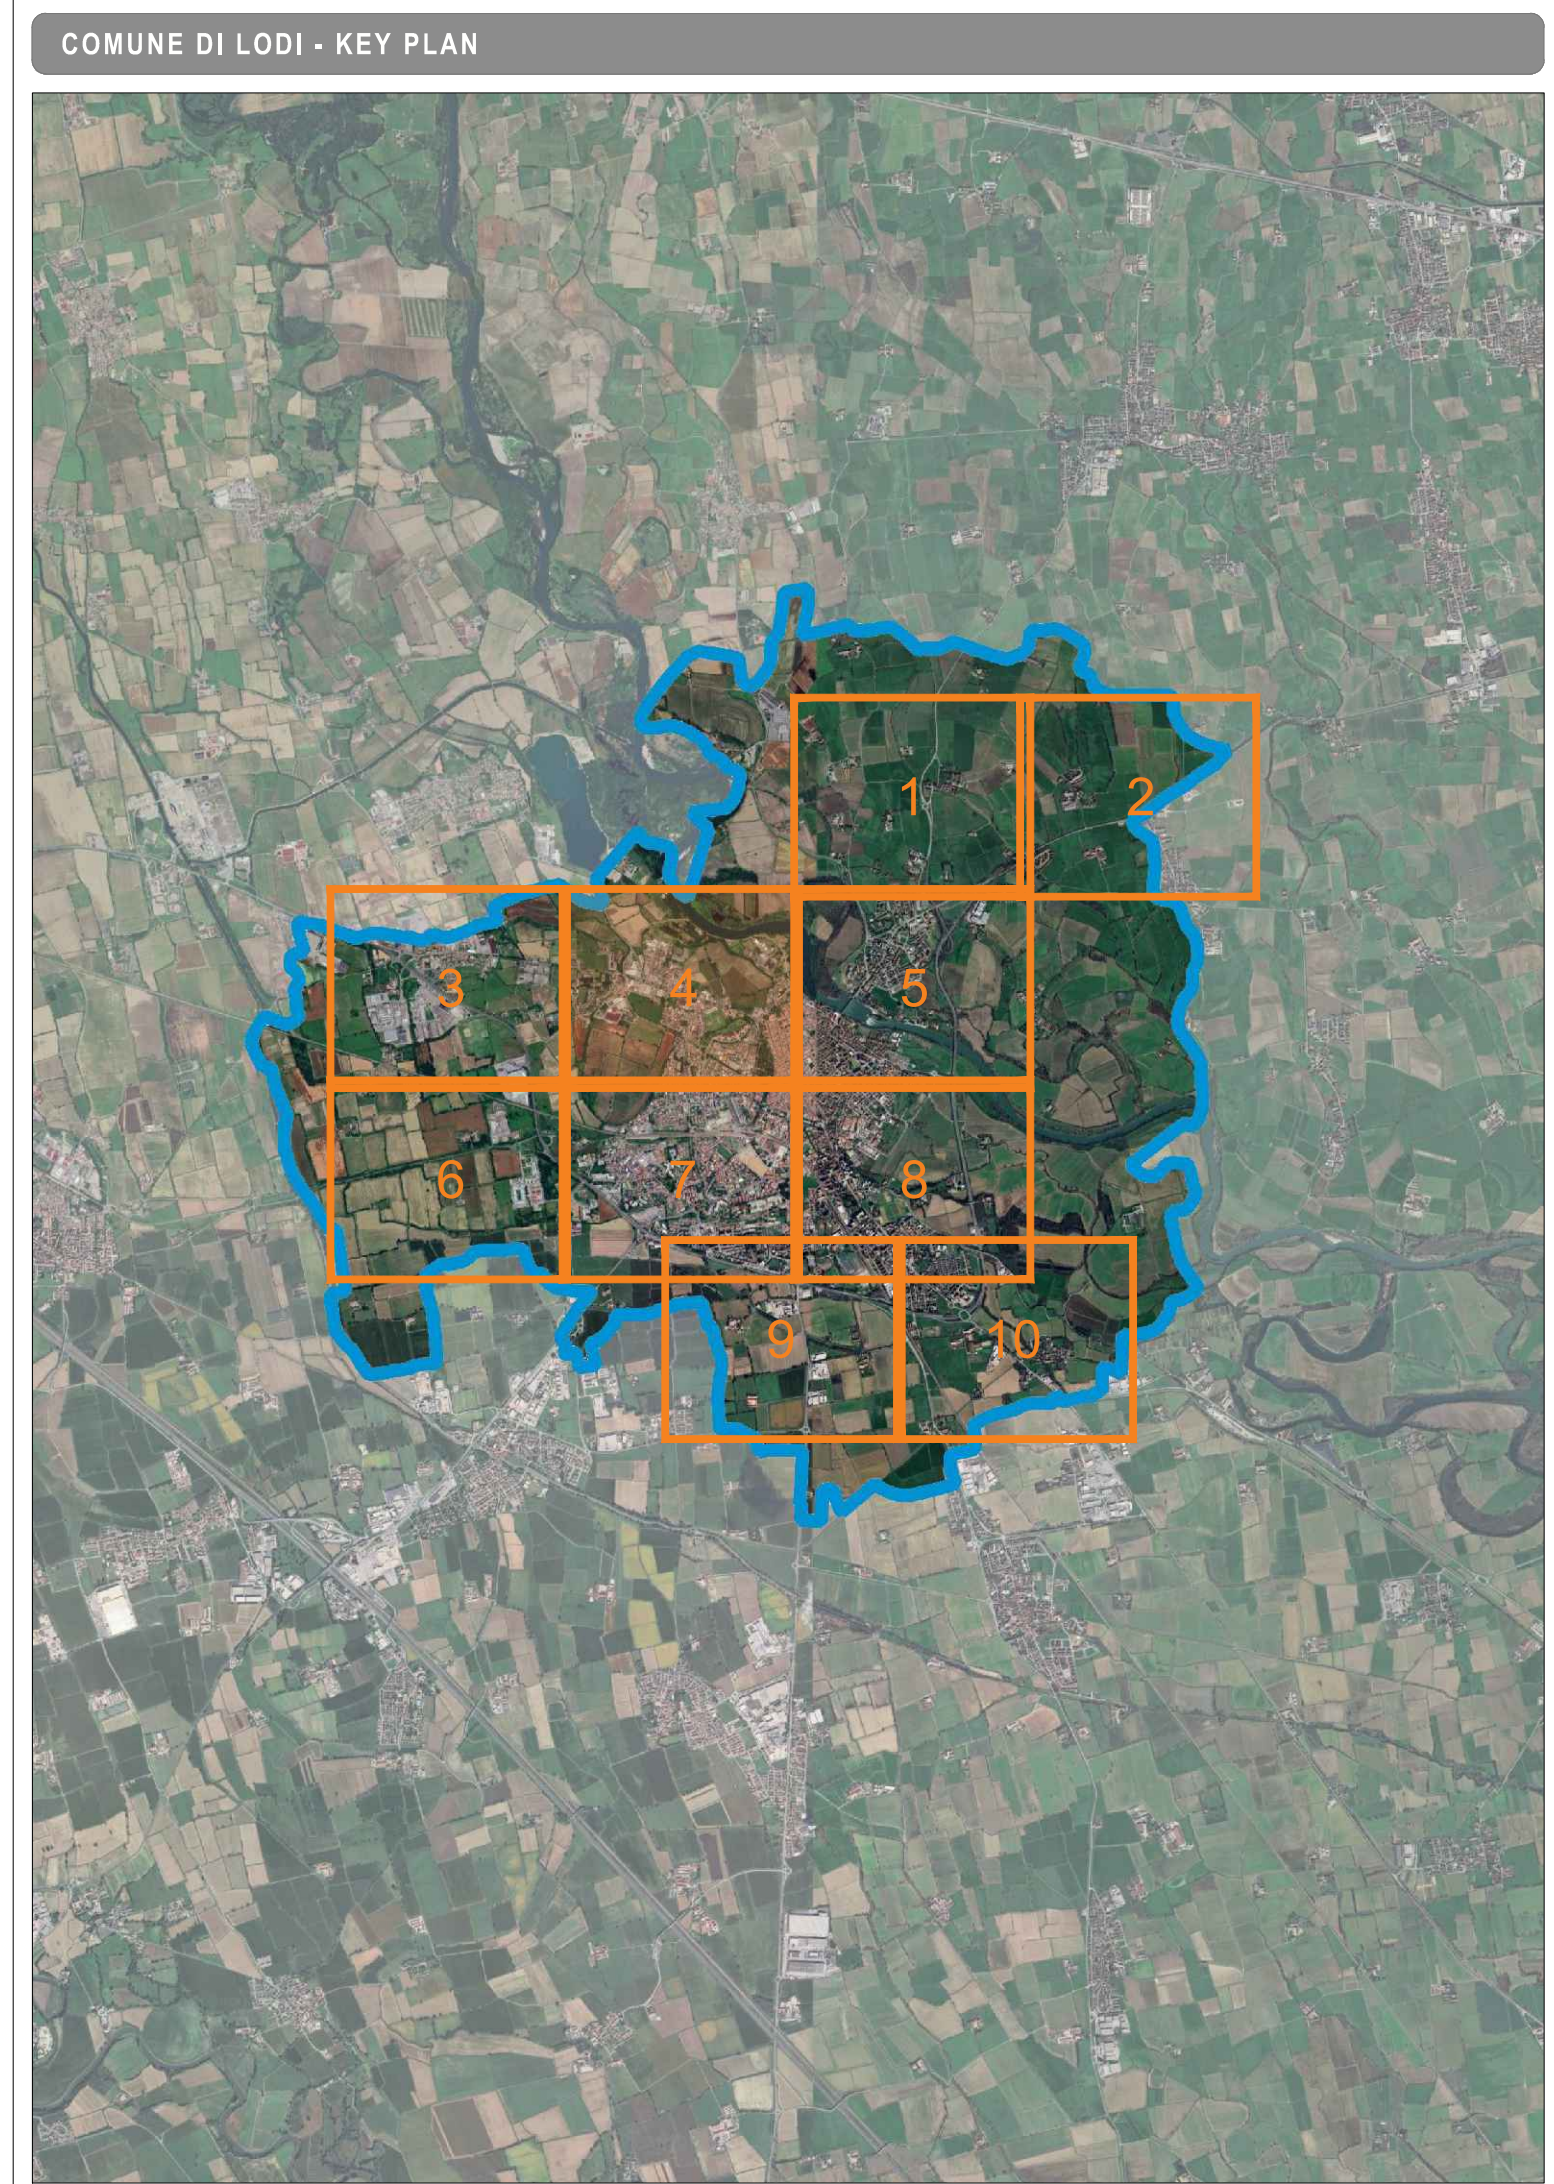

CHIAVE DI LETTURA INTERVENTI SUI SOSTEGGI		CHIAVE DI LETTURA INTERVENTI SUI QUADRI	
Intervento sostegno	Intervento quadro	Intervento sostegno	Intervento quadro
LEGENDA			
INTERVENTI SUI SOSTEGGI			
Sostituzione con palo stradale conico dritto			
Sostituzione con palo stradale conico dritto verniciato			
Sostituzione con palo stradale conico con straccio e/o pipetta			
Sostituzione con palo straccio nuovo			
Installazione nuovo palo stradale conico dritto			
Sostituzione con straccio pipetta e/o per fissaggio a parete			
Sostituzione con straccio pipetta e/o per fissaggio su palo			
Sostituzione con mensola artificiale per fissaggio a parete			
Installazione di codolo di riduzione			
Rimozione cavo testa			
Ripomatura sostegno			
Verniciatura sostegno e/o straccio			
Ripomatura + verniciatura sostegno			
Rimozione straccio			
Sostegno non soggetto ad intervento			
LEGENDA INTERVENTI SUI QUADRI ELETTRICI E CENTRALINE SEMAFORICHE			
Sostituzione integrale 230V + installazione telecontrollo			
Sostituzione integrale 230V + installazione telecontrollo + nuova fornitura			
Sostituzione integrale 400V + installazione telecontrollo			
Sostituzione integrale 400V + installazione telecontrollo + nuova fornitura			
Installazione nuovo quadro elettrico 230V + installazione telecontrollo + nuova fornitura			
Manutenzione centralina semaforica			
Manutenzione centralina semaforica + nuova fornitura			
Sostituzione integrale centralina semaforica + nuova fornitura			
Demolizione quadro elettrico per accorpamento			
LEGENDA INTERVENTI SULLE LINEE ELETTRICHE			
Realizzazione di linea interrata FG16R16, compreso scavo su asfalto e nuovo cavidotto			
Realizzazione di linea interrata FG16R16, compreso scavo su terreno vegetale e nuovo cavidotto			



PROGETTO DI FATTIBILITÀ TECNICO ECONOMICA

illuminazione pubblica

UFFICIO COORDINAMENTO TRASVERSALE E PROJECT FINANCING

REVISIONE	DESCRIZIONE	APPROVATO DA	REDATTO DA	SCALA	DATA
00	EMISSIONE	A. BATTISTINI	G. FORNACIARI	1:2000	26.02.2026

TITOLO PROGETTO

CONCESSIONE PLURIENNALE DEL SERVIZIO DI PUBBLICA ILLUMINAZIONE COMUNALE DEL SERVIZIO SEMAFORICO E DEL SERVIZIO LUMINARIE

NOME DOCUMENTO

TAVOLA DELLO STATO DI PROGETTO: ADEGUAMENTO NORMATIVO

PROGETTISTA

A. BATTISTINI

UFFICIO COORDINAMENTO TRASVERSALE E PROJECT FINANCING

UFFICIO COORDINAMENTO TRASVERSALE E PROJECT FINANCING

COMUNE

COMUNE DI LODI (LO)

UFFICIO COORDINAMENTO TRASVERSALE E PROJECT FINANCING

UFFICIO COORDINAMENTO TRASVERSALE E PROJECT FINANCING

TITOLO DOCUMENTO

ELABORATO GRAFICO

UFFICIO COORDINAMENTO TRASVERSALE E PROJECT FINANCING

UFFICIO COORDINAMENTO TRASVERSALE E PROJECT FINANCING

NUMERO ELABORATO

PF AN

UFFICIO COORDINAMENTO TRASVERSALE E PROJECT FINANCING

UFFICIO COORDINAMENTO TRASVERSALE E PROJECT FINANCING

NUMERO DI FOGLIO


4

UFFICIO COORDINAMENTO TRASVERSALE E PROJECT FINANCING

UFFICIO COORDINAMENTO TRASVERSALE E PROJECT FINANCING

HERALUCE logo

HERALUCE logo

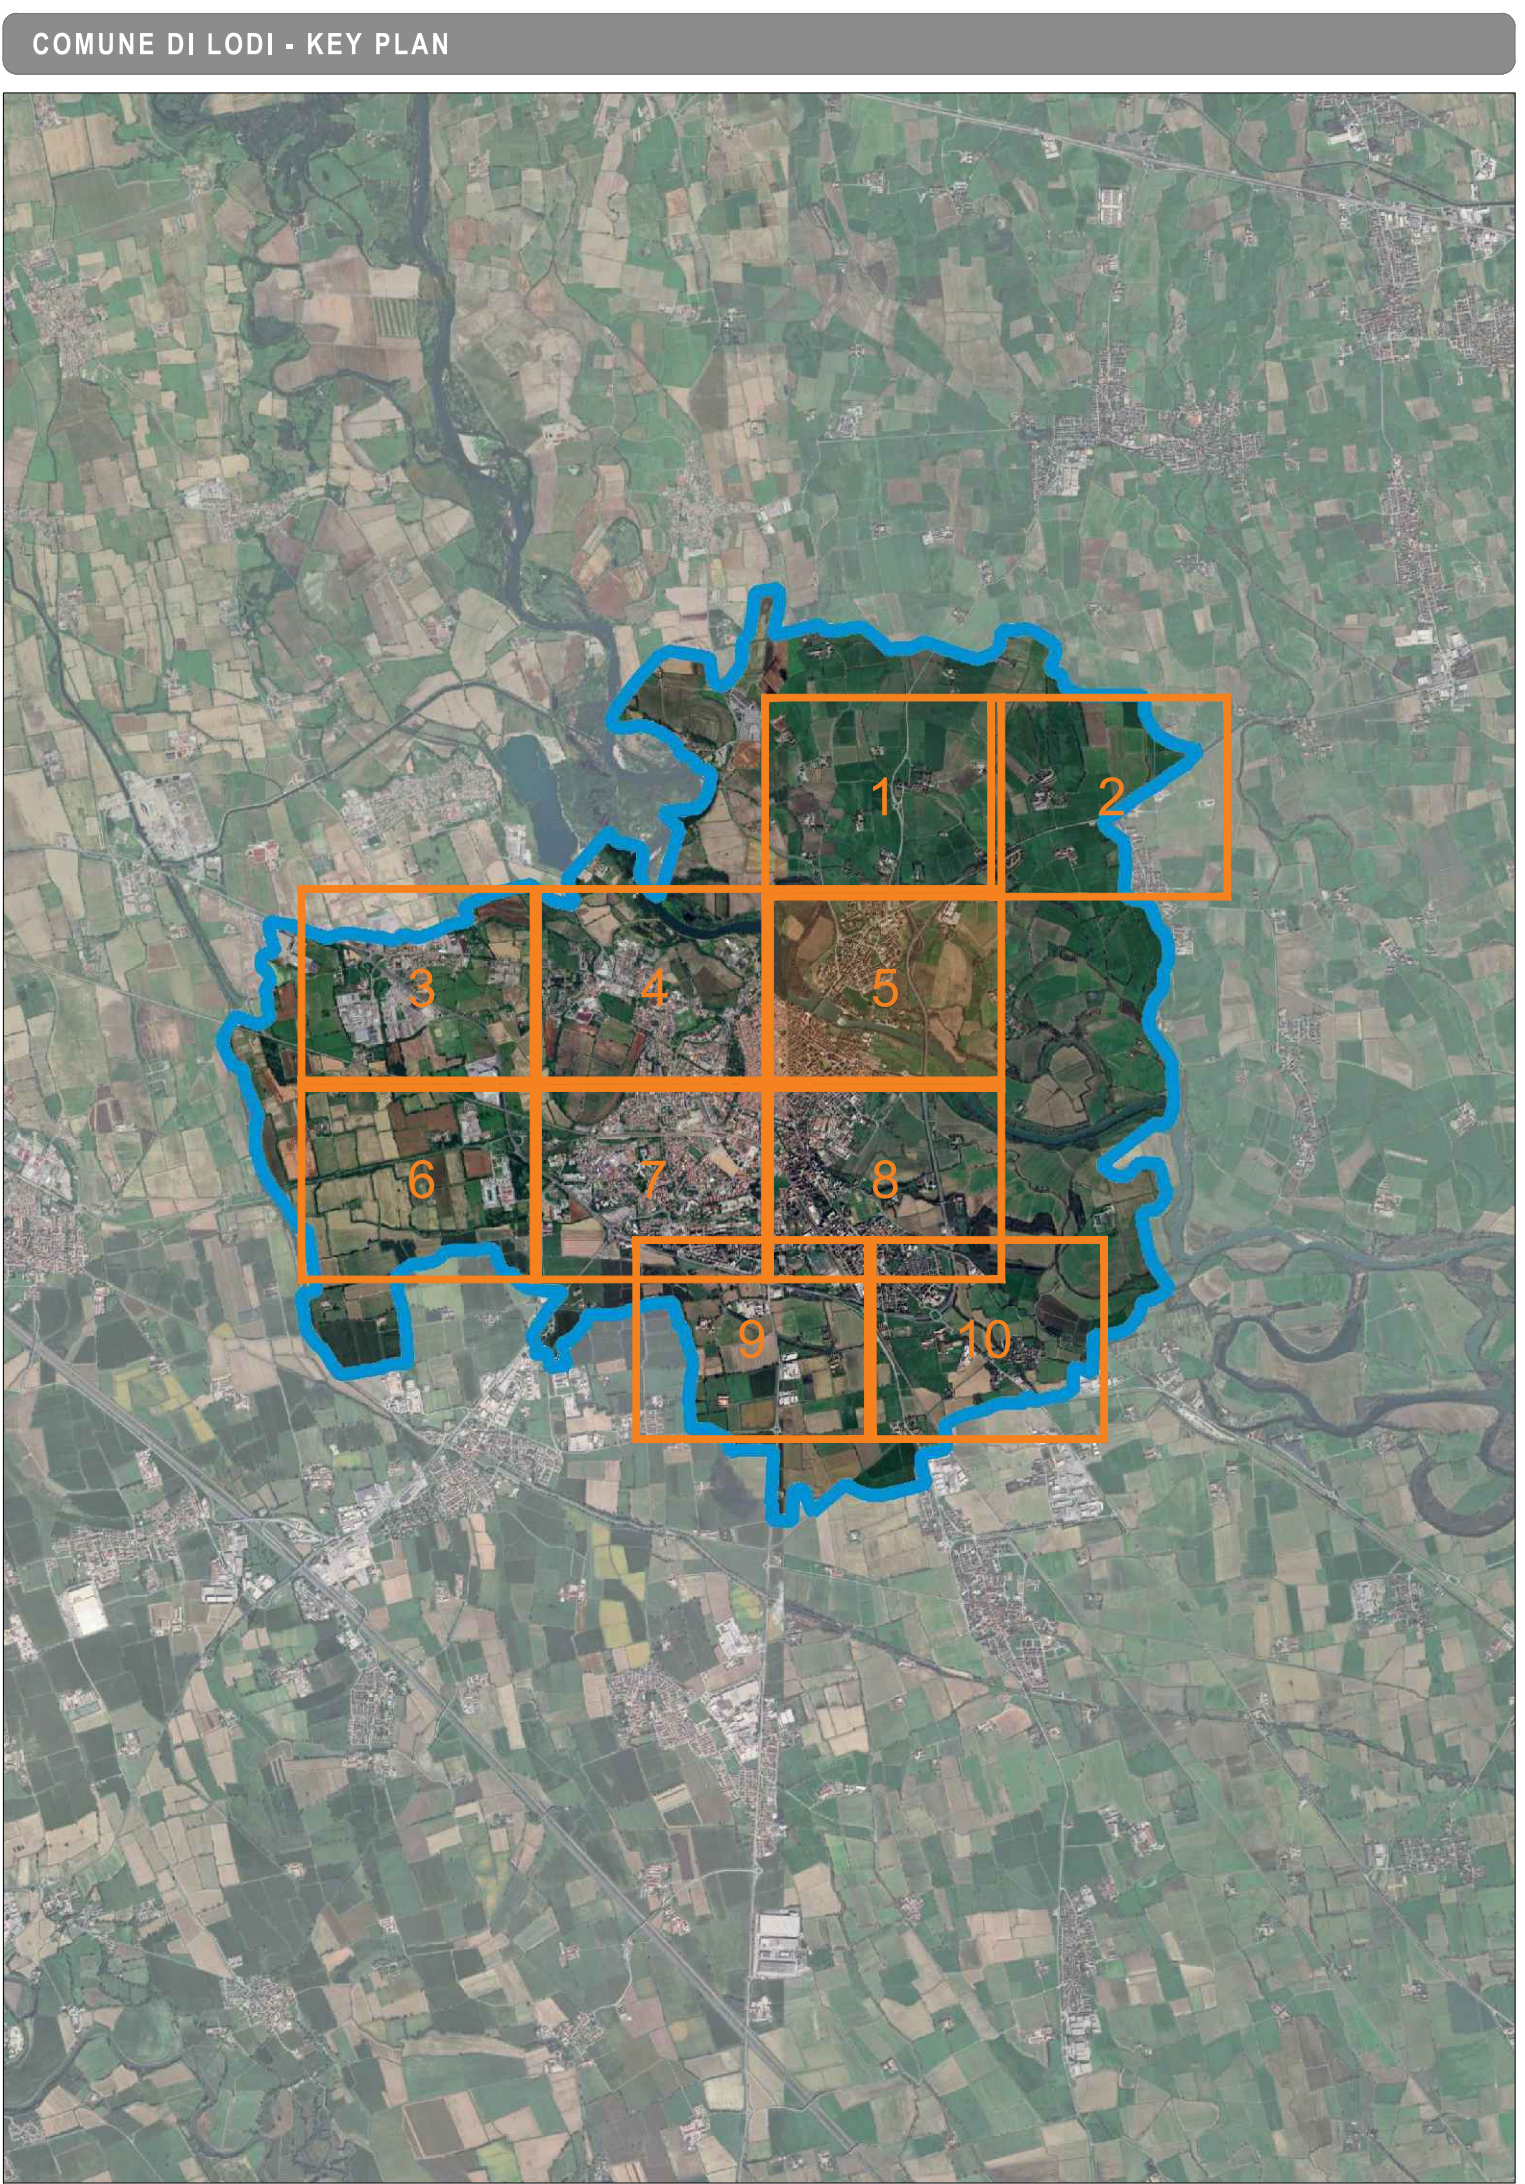

CHIAVE DI LETTURA INTERVENTI SUI SOSTEGNI		CHIAVE DI LETTURA INTERVENTI SUI QUADRI	
Intervento sostegno	Progressivo corpo illuminante	Intervento quadro	Progressivo quadro
INTERVENTI SUI SOSTEGNI			
Sostituzione con palo stradale conico dritto			
Sostituzione con palo stradale conico dritto verniciato			
Sostituzione con palo stradale conico con straccio e/o pipetta			
Sostituzione con palo arredo nuovo			
Installazione nuovo palo stradale conico dritto			
Sostituzione con straccio pipetta e/o per fissaggio a parete			
Sostituzione con straccio pipetta e/o per fissaggio su palo			
Sostituzione con mensole artistiche per fissaggio a parete			
Installazione di codolo di riduzione			
Rimozione cavo testa			
Ripomatura sostegno			
Verniciatura sostegno e/o straccio			
Ripomatura + verniciatura sostegno			
Rimozione straccio			
Sostegno non soggetto ad intervento			
LEGENDA INTERVENTI SUI QUADRI ELETTRICI E CENTRALINE SEMAFORICHE			
Sostituzione integrale 230V + installazione telecontrollo			
Sostituzione integrale 230V + installazione telecontrollo + nuova fornitura			
Sostituzione integrale 400V + installazione telecontrollo			
Sostituzione integrale 400V + installazione telecontrollo + nuova fornitura			
Installazione nuovo quadro elettrico 230V + installazione telecontrollo + nuova fornitura			
Manutenzione centralina semaforica			
Manutenzione centralina semaforica + nuova fornitura			
Sostituzione integrale centralina semaforica + nuova fornitura			
Demolizione quadro elettrico per accorpamento			
LEGENDA INTERVENTI SULLE LINEE ELETTRICHE			
Realizzazione di linea interrata FG16R16, compreso scavo su asfalto e nuovo caviddio			
Realizzazione di linea interrata FG16R16, compreso scavo su terreno vegetale e nuovo caviddio			



PROGETTO DI FATTIBILITÀ TECNICO ECONOMICA

illuminazione pubblica

UFFICIO COORDINAMENTO TRASVERSALE E PROJECT FINANCING

REVISIONE	DESCR. REVISIONE	APPROVATO DA	REDATTO DA	SCALA	DATA
00	EMISSIONE	A. BATTISTINI	G. FORNACIARI	1:2000	26.02.2026

TITOLO PROGETTO

CONCESSIONE PLURIENNALE DEL SERVIZIO DI PUBBLICA ILLUMINAZIONE COMUNALE DEL SERVIZIO SEMAFORICO E DEL SERVIZIO LUMINARIE

NOME DOCUMENTO

TAVOLA DELLO STATO DI PROGETTO: ADEGUAMENTO NORMATIVO

PROGETTISTA

A. BATTISTINI

LEGALE RAPPRESENTANTE

A. BATTISTINI

AMMINISTRATORE DELEGATO

COMUNE

COMUNE DI LODI (LO)

CIG

TIPO DOCUMENTO

ELABORAZIONE GRAFICO


NUMERO ELABORATO

PF AN

NUMERO DI FOGLIO

5

HERALUCE

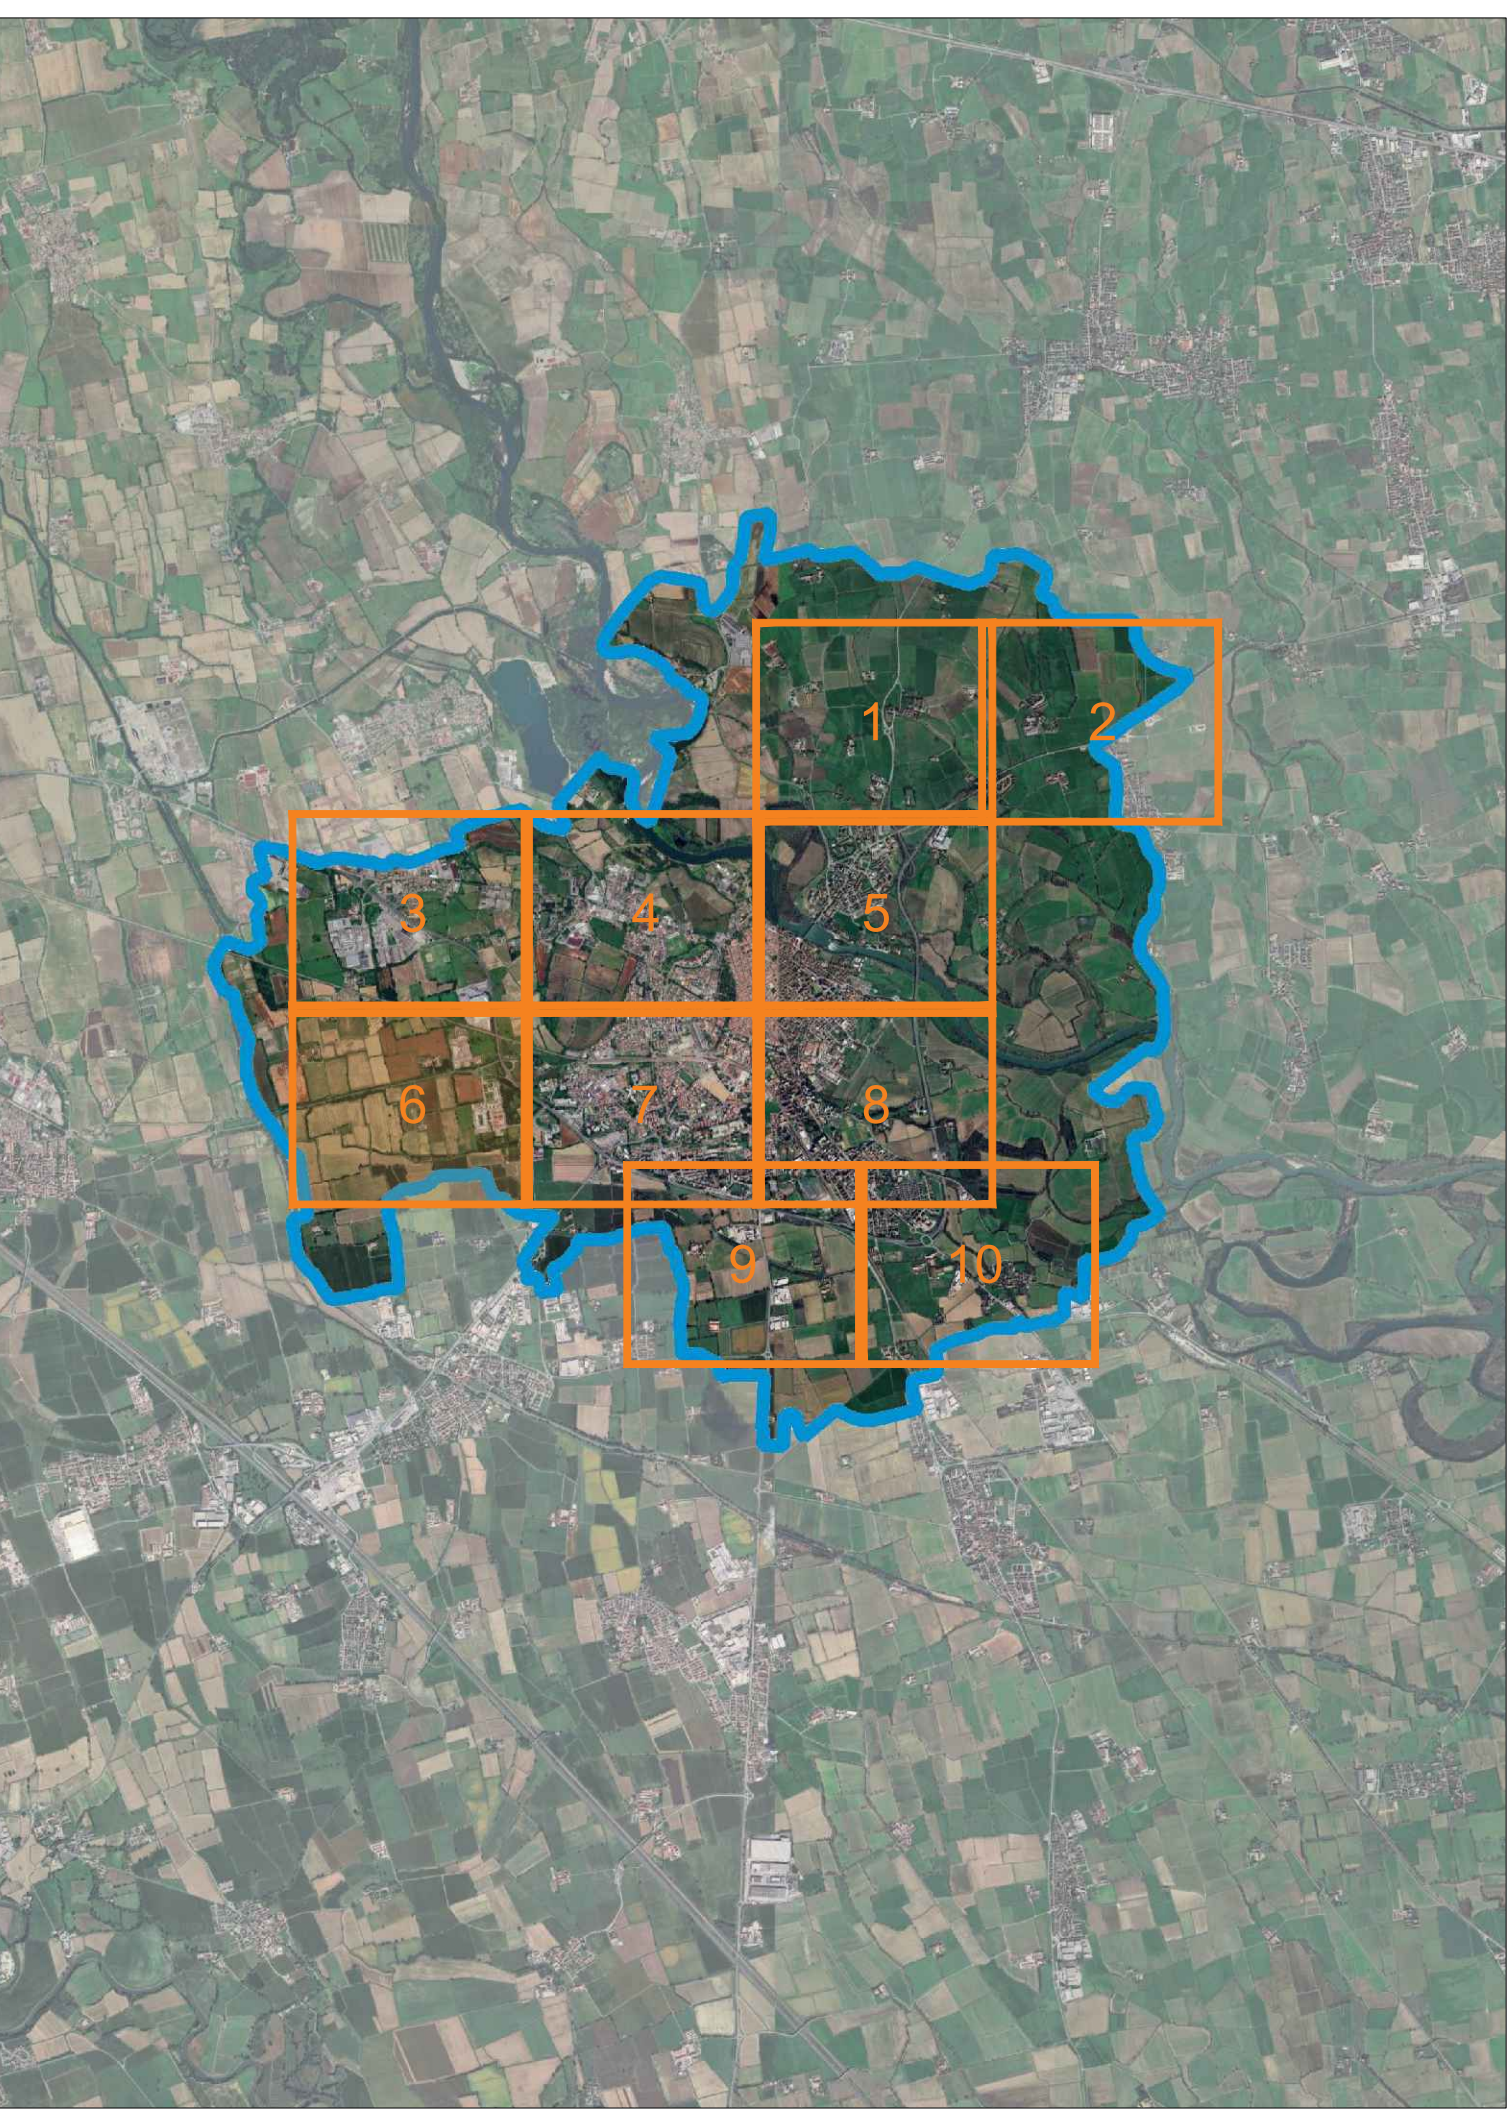

INTERVENTI SUI SOSTEGNI	
	Sostituzione con palo stradale conico dritto
	Sostituzione con palo stradale conico dritto verniciato
	Sostituzione con palo stradale conico con sbarrico e/o pipetta
	Sostituzione con palo arredo risorse
	Installazione nuovo palo stradale conico dritto
	Sostituzione con sbarrico pipetta e/o per fissaggio a parete
	Sostituzione con sbarrico pipetta e/o per fissaggio su palo
	Sostituzione con mensola artistica per fissaggio a parete
	Installazione di codolo di riduzione
	Rimozione cavo testata
	Ripiomatura sostegno
	Verniciatura sostegno e/o sbarrico
	Ripiomatura + verniciatura sostegno
	Rimozione sbarrico
	Sostegno non soggetto ad intervento


LEGENDA INTERVENTI SULLE LINEE ELETTRICHE	
	Realizzazione di linea interrata FG16R16, compreso scavo su asfalto e nuovo cavidotto
	Realizzazione di linea interrata FG16R16, compreso scavo su terreno vegetale e nuovo cavidotto



REVISIONE	DESCR. REVISIONE	APPROVATO DA	REDATTO DA	SCALA	DATA
00	EMISSIONE	A. BATTISTINI	G. FORNACIARI	1:2000	26.02.2026

COMUNE	CIG
COMUNE DI LODI (LO)	

HERA Luce S.r.l.
C.F./Reg. Imp. 02074661202
Gruppo Im. "Gruppo Hera" P. IVA 03819031202
Cap. Soc. i.v. € 1.000.000,00

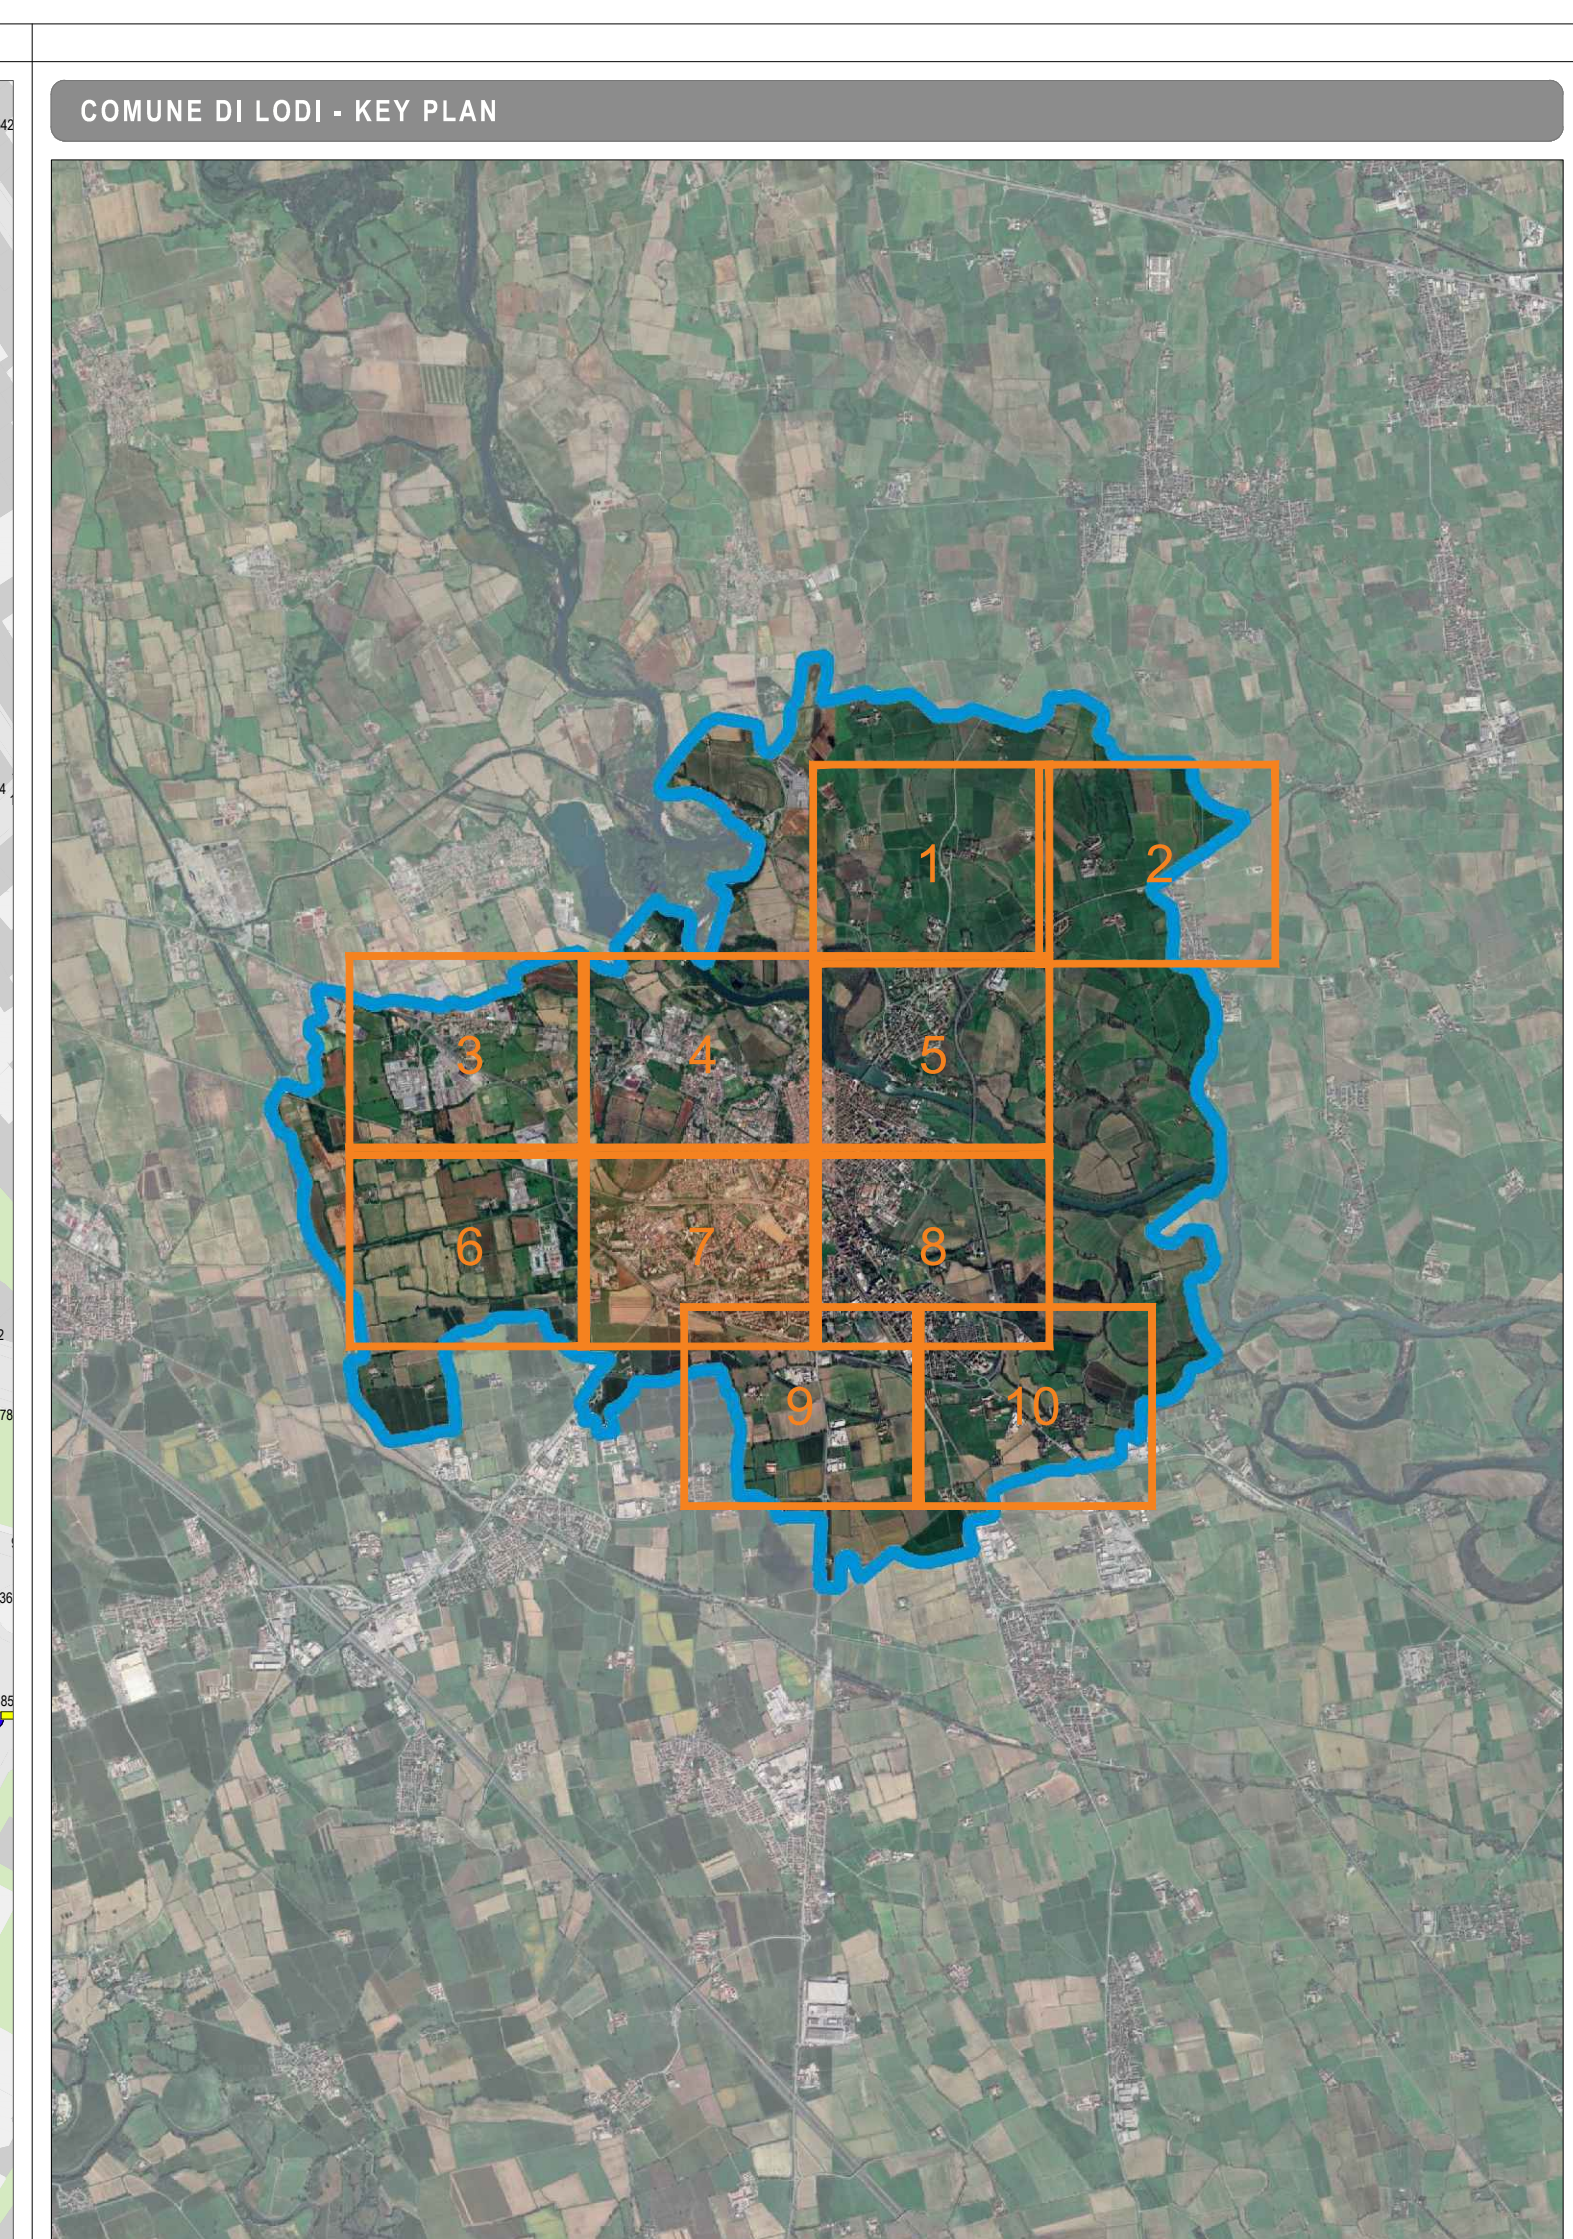

CHIAVE DI LETTURA INTERVENTI SUI SOSTEGGI		CHIAVE DI LETTURA INTERVENTI SUI QUADRI	
Intervento sostegno	Progresso capo illuminante	Intervento quadro	Progresso quadro
INTERVENTI SUI SOSTEGGI			
	Sostituzione con palo stradale conico dritto		
	Sostituzione con palo stradale conico dritto verniciato		
	Sostituzione con palo stradale conico con straccio e/o pipetta		
	Sostituzione con palo stradale conico con straccio e/o pipetta		
	Sostituzione con palo stradale conico dritto		
	Sostituzione con straccio pipetta e/o per fissaggio a parete		
	Sostituzione con straccio pipetta e/o per fissaggio a parete		
	Sostituzione con mensole artistiche per fissaggio a parete		
	Installazione di codo di riduzione		
	Rimozione cavo testa		
	Ripomatura sostegno		
	Verniciatura sostegno e/o straccio		
	Ripomatura + verniciatura sostegno		
	Rimozione straccio		
	Sostegno non soggetto ad intervento		
INTERVENTI SUI QUADRI ELETTRICI E CENTRALINE SEMAFORICHE			
	Sostituzione integrale 230V + installazione telecontrollo		
	Sostituzione integrale 230V + installazione telecontrollo + nuova fornitura		
	Sostituzione integrale 400V + installazione telecontrollo		
	Sostituzione integrale 400V + installazione telecontrollo + nuova fornitura		
	Sostituzione integrale 400V + installazione telecontrollo + nuova fornitura		
	Installazione nuovo quadro elettrico 230V + installazione telecontrollo + nuova fornitura		
	Manutenzione centralina semaforica		
	Manutenzione centralina semaforica + nuova fornitura		
	Sostituzione integrale centralina semaforica + nuova fornitura		
	Demolizione quadro elettrico per accompagnamento		
LEGENDA INTERVENTI SULLE LINEE ELETTRICHE			
	Realizzazione di linea interrata FG16R16, compreso scavo su asfalto e nuovo cavidotto		
	Realizzazione di linea interrata FG16R16, compreso scavo su terreno vegetale e nuovo cavidotto		



PROGETTO DI FATTIBILITÀ TECNICO ECONOMICA
illuminazione pubblica


REVISIONE	DESCR. REVISIONE	APPROVATO DA	REDATTO DA	SCALA	DATA
00	EMISSIONE	A. BATTISTINI	G. FORNACIARI	1:2000	26.02.2026

TITOLO PROGETTO CONCESSIONE PLURIENNALE DEL SERVIZIO DI PUBBLICA ILLUMINAZIONE COMUNALE DEL SERVIZIO SEMAFORICO E DEL SERVIZIO LUMINARIE		NOME DOCUMENTO TAVOLA DELLO STATO DI PROGETTO: ADEGUAMENTO NORMATIVO	
---	--	---	--

PROGETTISTA A. BATTISTINI	UFFICIO COORDINAMENTO TRASVERSALE E PROJECT FINANCING A. BATTISTINI AMMINISTRATORE DELEGATO
------------------------------	---

COMUNE COMUNE DI LODI (LO)	CIG NUMERO ELABORATO PF AN NUMERO DI FOGLIO 7
-------------------------------	---

TITOLO DOCUMENTO ELABORATO GRAFICO	HERALUCE
---------------------------------------	----------

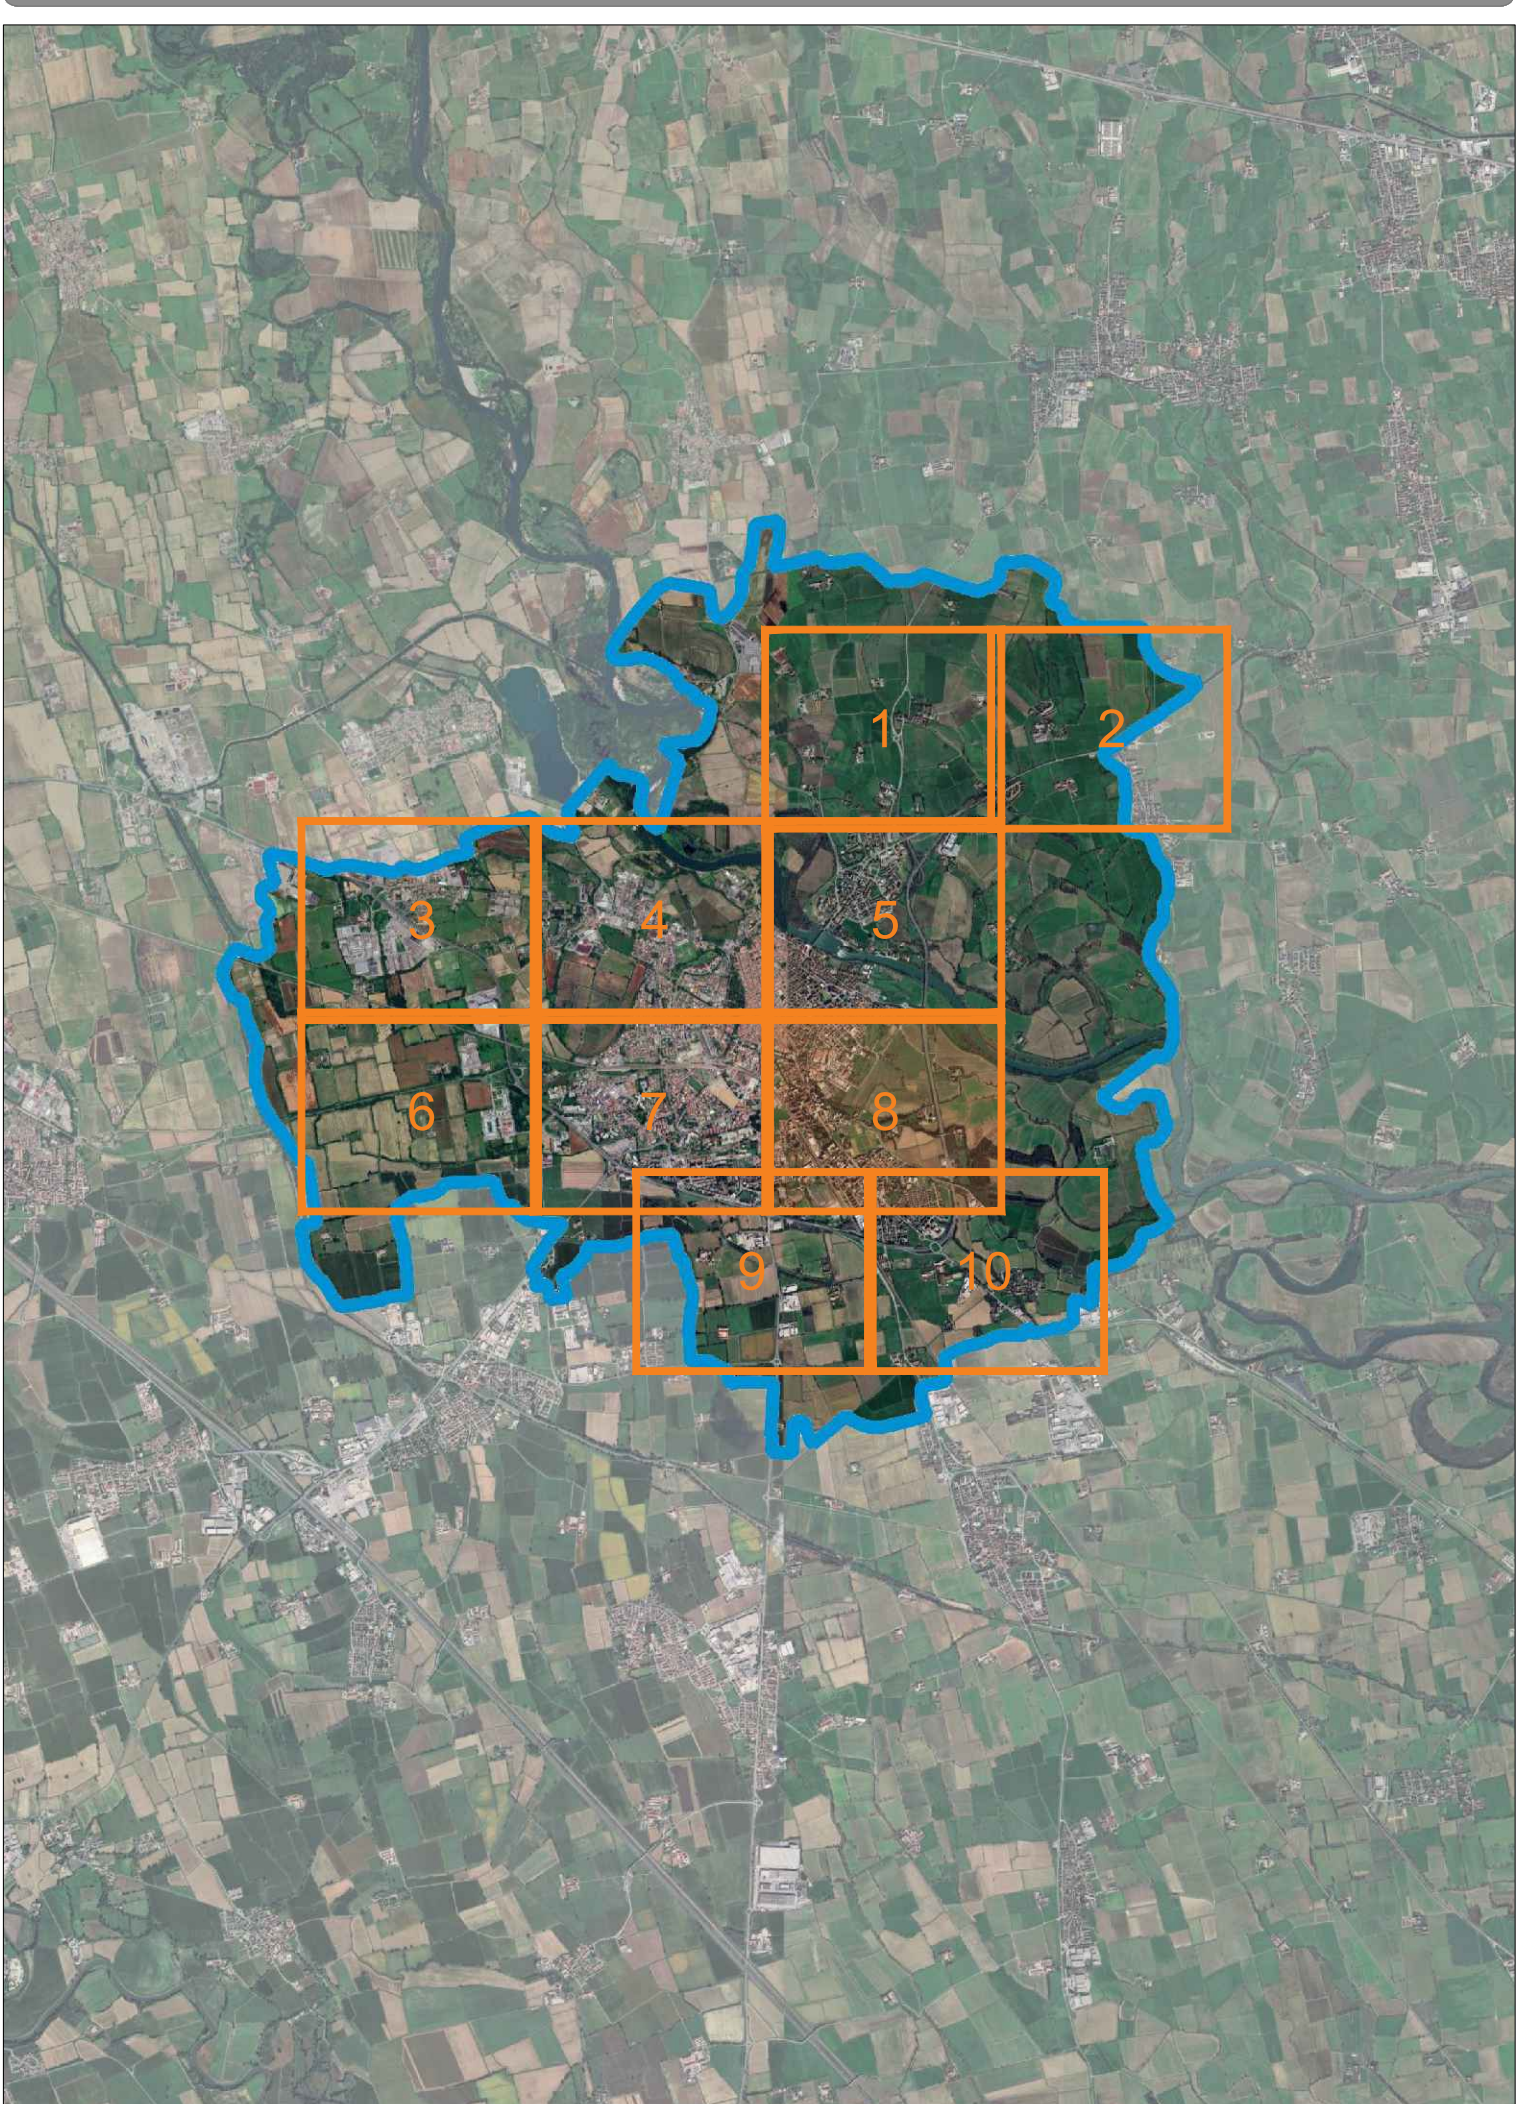

CHIAVE DI LETTURA INTERVENTI SUI SOSTEGNI		CHIAVE DI LETTURA INTERVENTI SUI QUADRI		
LEGENDA			Progressivo capo illuminante	
			Progressivo quadro	
LEGENDA	INTERVENTI SUI SOSTEGNI			
		Sostituzione con palo stradale conico dritto		
		Sostituzione con palo stradale conico dritto verniciato		
		Sostituzione con palo stradale conico con straccio e/o pipetta		
		Sostituzione con palo arredo ricurvo		
		Installazione nuovo palo stradale conico dritto		
		Sostituzione con straccio pipetta e/o per fissaggio a parete		
		Sostituzione con straccio pipetta e/o per fissaggio su palo		
		Sostituzione con mensola artistica per fissaggio a parete		
		Installazione di codolo di riduzione		
		Rimozione cavo testa		
		Ripimbiatura sostegno		
		Verniciatura sostegno e/o straccio		
		Ripimbiatura + verniciatura sostegno		
		Rimozione straccio		
		Sostegno non soggetto ad intervento		
LEGENDA	LEGENDA INTERVENTI SUI QUADRI ELETTRICI E CENTRALINE SEMAFORICHE			
		Sostituzione integrale 230V + installazione telecontrollo		
		Sostituzione integrale 230V + installazione telecontrollo + nuova fornitura		
		Sostituzione integrale 400V + installazione telecontrollo		
		Sostituzione integrale 400V + installazione telecontrollo + nuova fornitura		
		Installazione nuovo quadro elettrico 230V + installazione telecontrollo + nuova fornitura		
		Manutenzione centralina semaforica		
		Manutenzione centralina semaforica + nuova fornitura		
		Sostituzione integrale centralina semaforica + nuova fornitura		
		Demolizione quadro elettrico per accorpamento		
LEGENDA	LEGENDA INTERVENTI SULLE LINEE ELETTRICHE			
		Realizzazione di linea interrata FG16R16, compreso scavo su asfalto e nuovo cavidotto		
		Realizzazione di linea interrata FG16R16, compreso scavo su terreno vegetale e nuovo cavidotto		



PROGETTO DI FATTIBILITÀ TECNICO ECONOMICA

illuminazione pubblica

UFFICIO COORDINAMENTO TRASVERSALE E PROJECT FINANCING

REVISIONE	DESCR. REVISIONE	APPROVATO DA	REDATTO DA	SCALA	DATA
00	EMISSIONE	A. BATTISTINI	G. FORNACIARI	1:2000	26.02.2026

TITOLO PROGETTO
CONCESSIONE PLURIENNALE DEL SERVIZIO DI PUBBLICA ILLUMINAZIONE COMUNALE DEL SERVIZIO SEMAFORICO E DEL SERVIZIO LUMINARIE

NOME DOCUMENTO
TAVOLA DELLO STATO DI PROGETTO: ADEGUAMENTO NORMATIVO

PROGETTISTA
A. BATTISTINI

COMUNE
COMUNE DI LODI (LO)

ELABORATO GRAFICO



LEGALE RAPPRESENTANTE
A. BATTISTINI
AMMINISTRATORE DELEGATO

CIG

NUMERO ELABORATO
PF AN
NUMERO DI FOGLIO
8

HERALUCE S.r.l.
C.F. 04617060300
Sede in "Via della Pace" 10/A - 03100 CASERTA
Cap. Soc. € 1.000.000,00



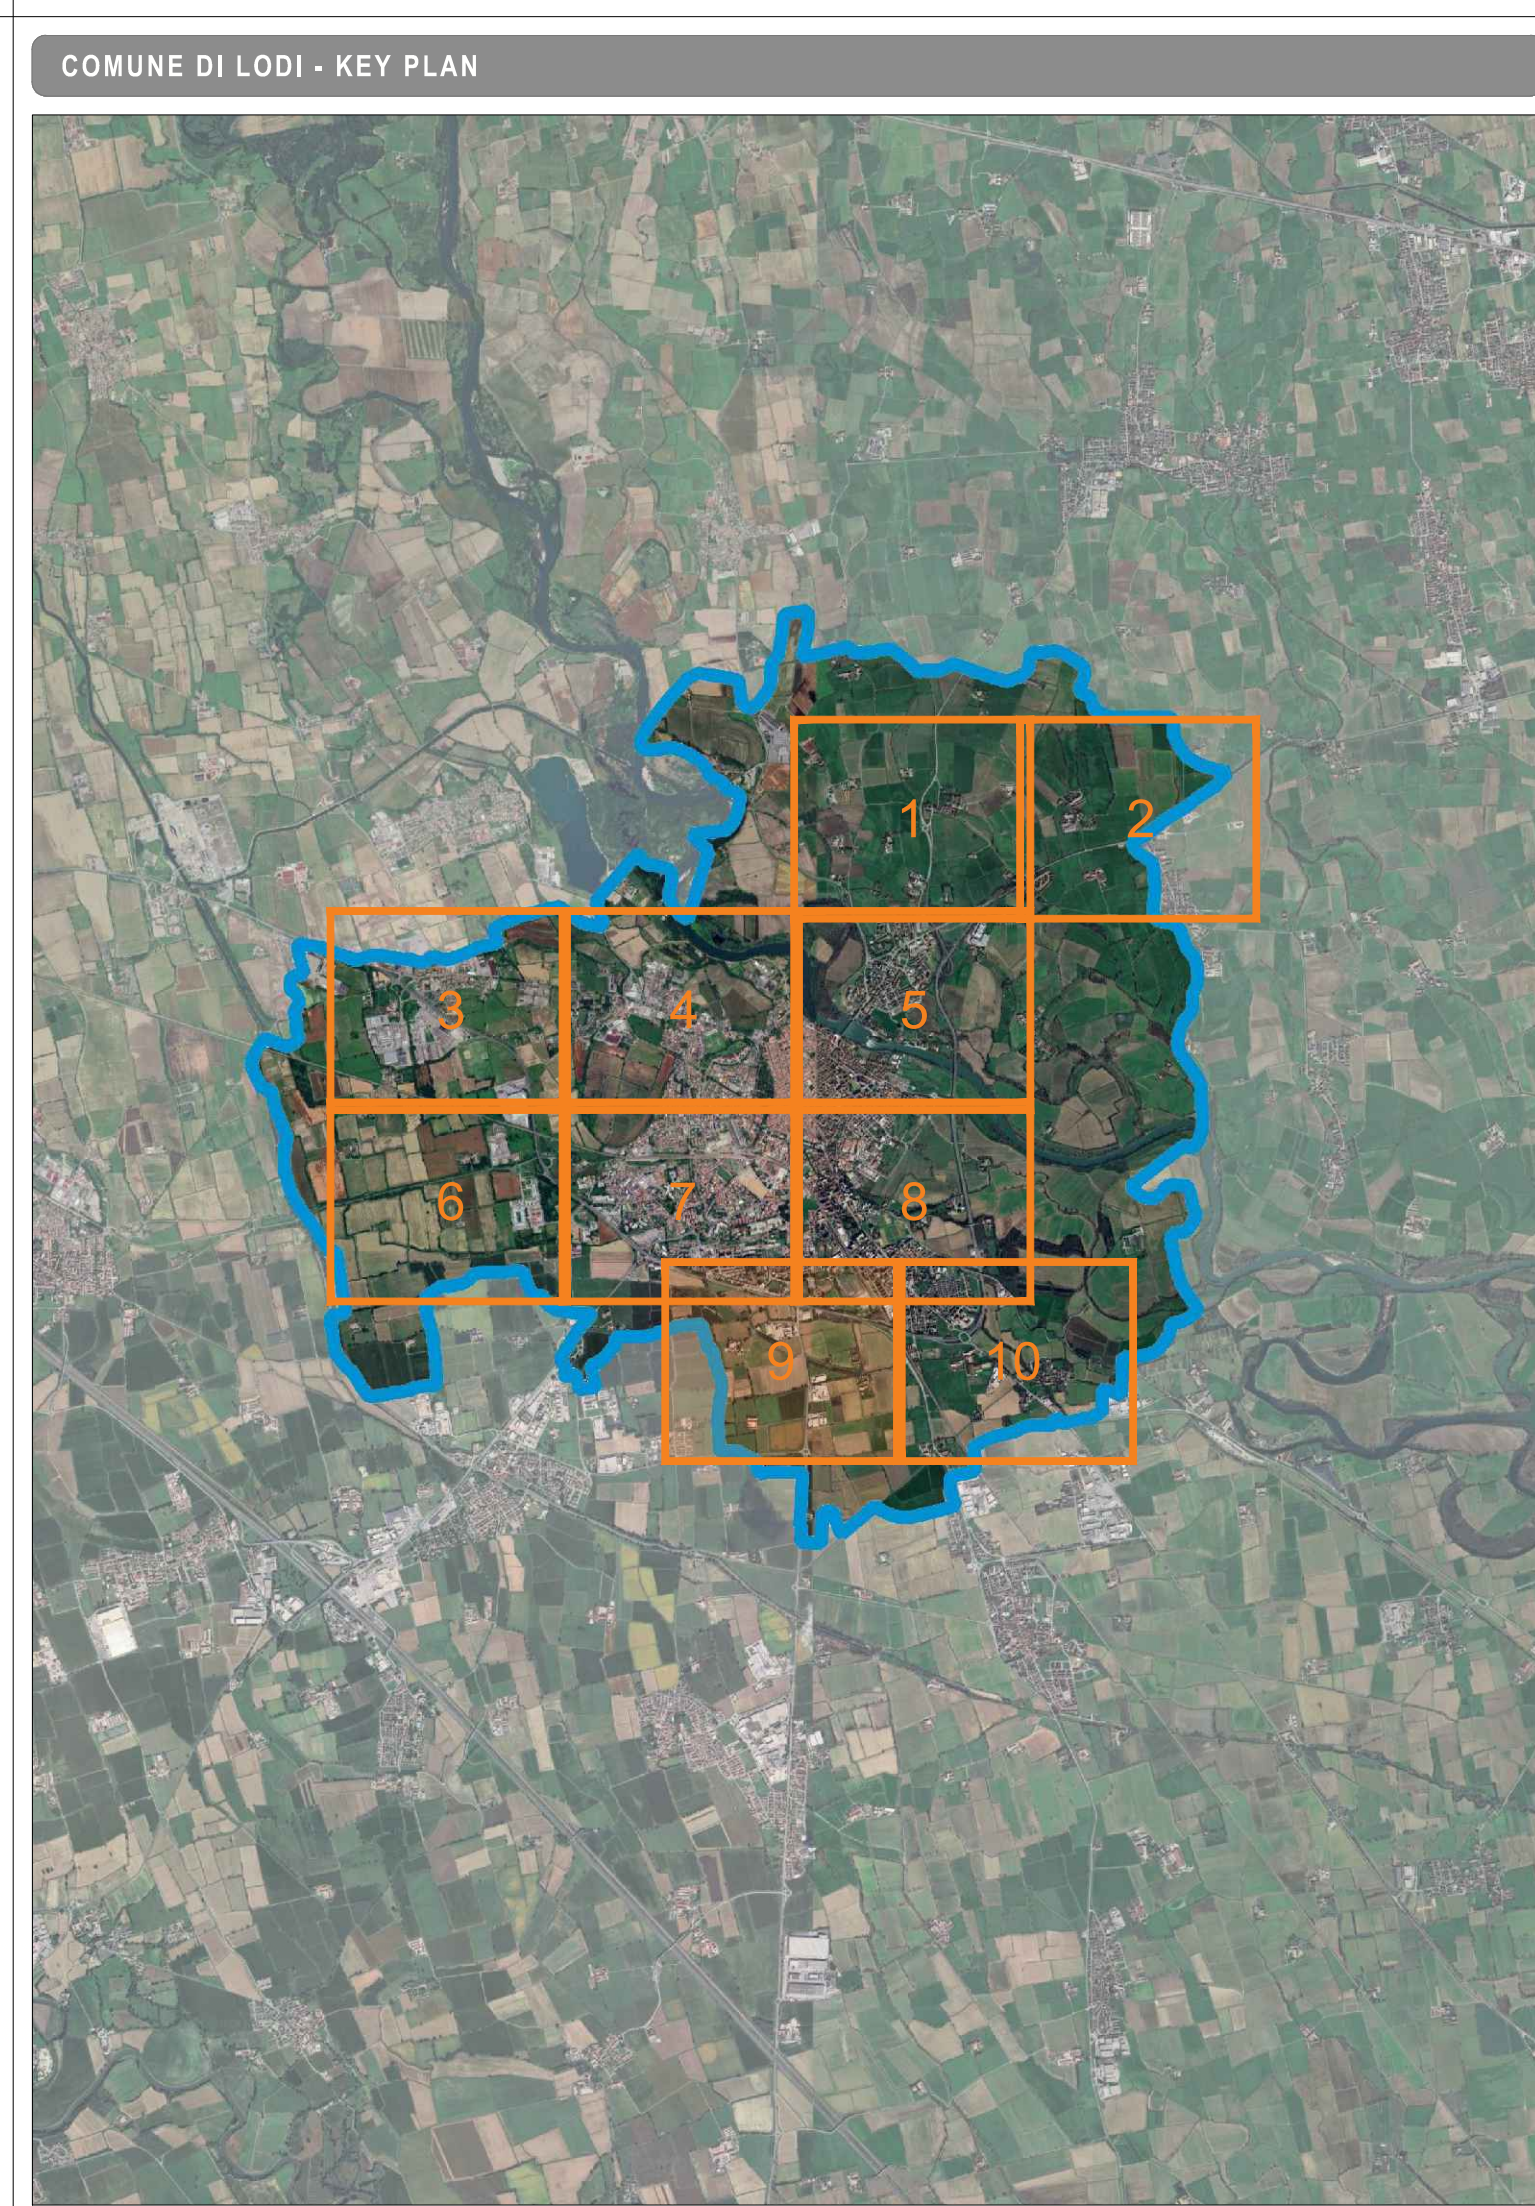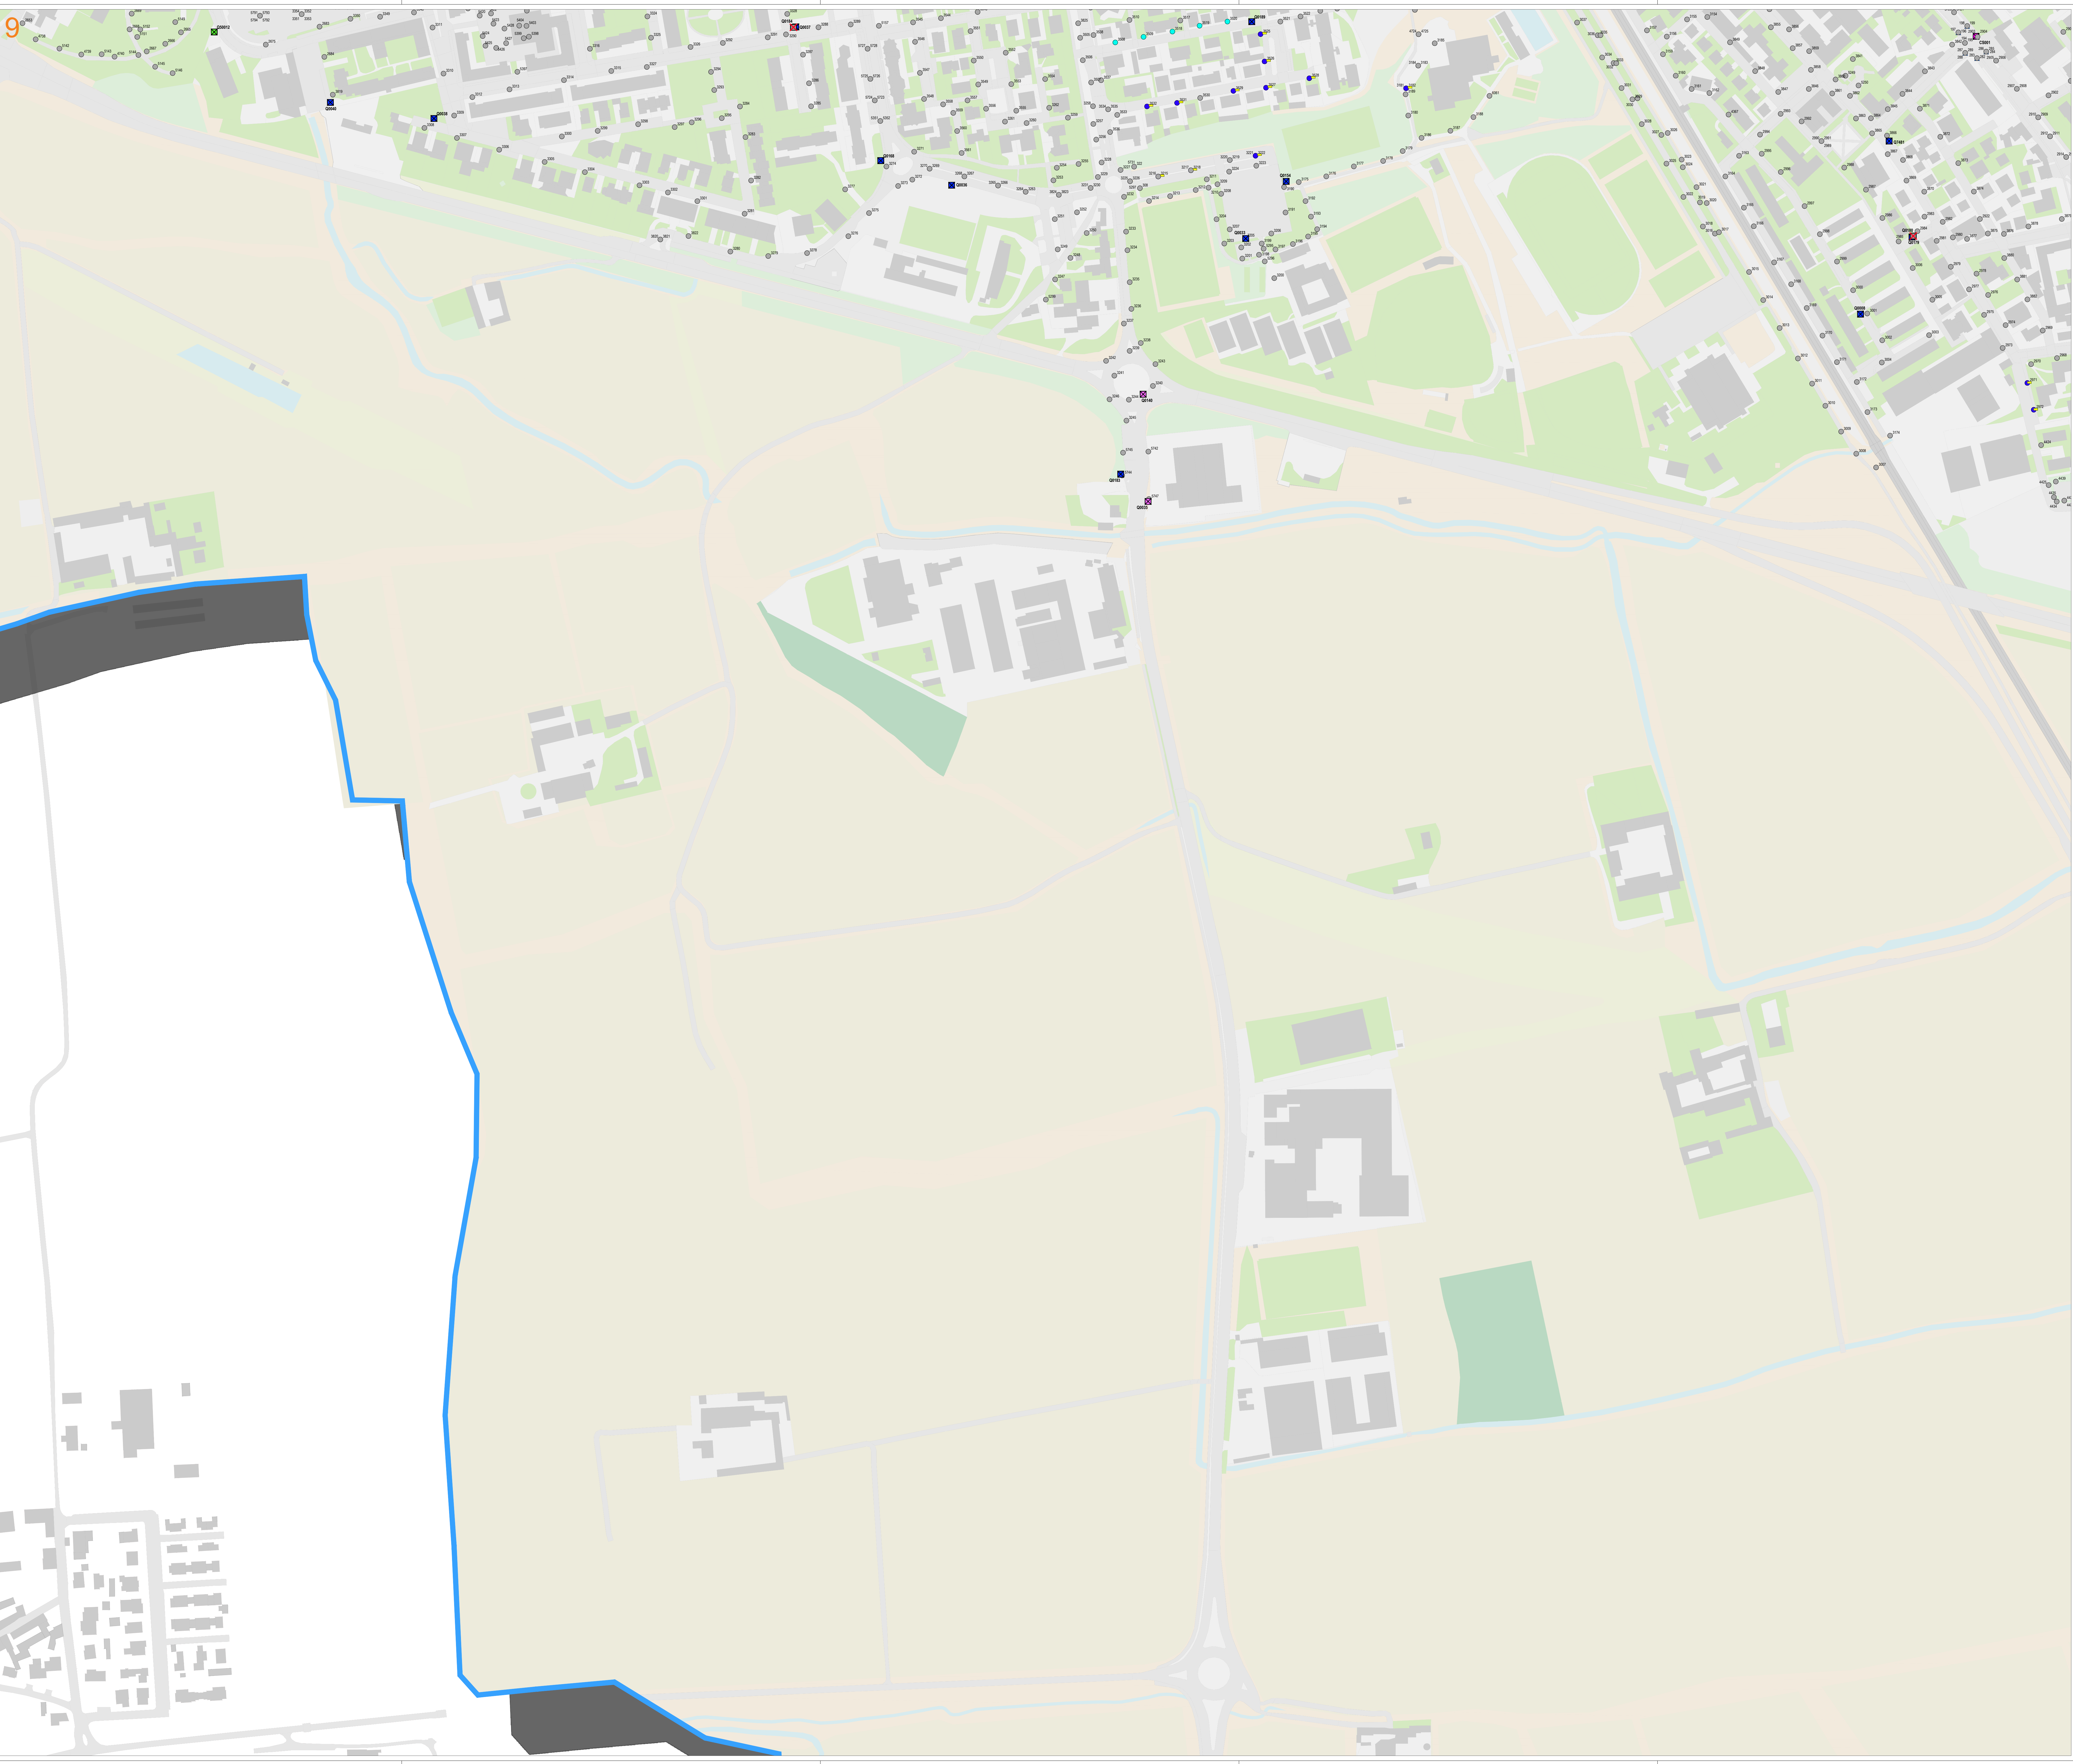

CHIAVE DI LETTURA INTERVENTI SUI SOSTEGNI		CHIAVE DI LETTURA INTERVENTI SUI QUADRI	
Intervento sostegno		Intervento quadro	
LEGGENDA			
INTERVENTI SUI SOSTEGNI			
	Sostituzione con palo stradale conico dritto		
	Sostituzione con palo stradale conico dritto verniciato		
	Sostituzione con palo stradale conico con straccio e/o pipetta		
	Sostituzione con palo arredo ricurvo		
	Installazione nuovo palo stradale conico dritto		
	Sostituzione con straccio pipetta e/o per fissaggio a parete		
	Sostituzione con straccio pipetta e/o per fissaggio su palo		
	Sostituzione con mensole artistica per fissaggio a parete		
	Installazione di codolo di riduzione		
	Rimozione cavo testa		
	Ripomibatura sostegno		
	Verniciatura sostegno e/o straccio		
	Ripomibatura + verniciatura sostegno		
	Rimozione straccio		
	Sostegno non soggetto ad intervento		
LEGGENDA INTERVENTI SUI QUADRI ELETTRICI E CENTRALINE SEMAFORICHE			
	Sostituzione integrale 230V + installazione telecomando		
	Sostituzione integrale 230V + installazione telecomando + nuova fornitura		
	Sostituzione integrale 400V + installazione telecomando		
	Sostituzione integrale 400V + installazione telecomando + nuova fornitura		
	Installazione nuovo quadro elettrico 230V + installazione telecomando + nuova fornitura		
	Manutenzione centralina semaforica		
	Manutenzione centralina semaforica + nuova fornitura		
	Sostituzione integrale centralina semaforica + nuova fornitura		
	Demolizione quadro elettrico per accorpamento		
LEGGENDA INTERVENTI SULLE LINEE ELETTRICHE			
	Realizzazione di linea interrata FG16R16, compreso scavo su asfalto e nuovo cavidotto		
	Realizzazione di linea interrata FG16R16, compreso scavo su terreno vegetale e nuovo cavidotto		



PROGETTO DI FATTIBILITÀ TECNICO ECONOMICA

illuminazione pubblica 

UFFICIO COORDINAMENTO TRASVERSALE E PROJECT FINANCING

REVISIONE 00 DESCR. REVISIONE APPROVATO DA A. BATTISTINI REDATTO DA G. FORNACIARI SCALA 1:2000 DATA 26.02.2026

TITOLO PROGETTO CONCESSIONE PLURIENNALE DEL SERVIZIO DI PUBBLICA ILLUMINAZIONE COMUNALE DEL SERVIZIO SEMAFORICO E DEL SERVIZIO LUMINARIE

NOME DOCUMENTO TAVOLA DELLO STATO DI PROGETTO: ADEGUAMENTO NORMATIVO

PROGETTISTA A. BATTISTINI

UFFICIO COORDINAMENTO TRASVERSALE E PROJECT FINANCING

LEGALE RAPPRESENTANTE A. BATTISTINI AMMINISTRATORE DELEGATO

COMUNE COMUNE DI LODI (LO)

CIG


NUMERO ELABORATO PF AN

NUMERO DI FOGLIO 9

TITOLO DOCUMENTO ELABORATO GRAFICO

HERALUCE S.p.A. C.F. 04511010300 Sede in Via della Repubblica, 10 20121 Milano (MI) P.IVA 03808310300 cap. soc. in € 1.000.000,00



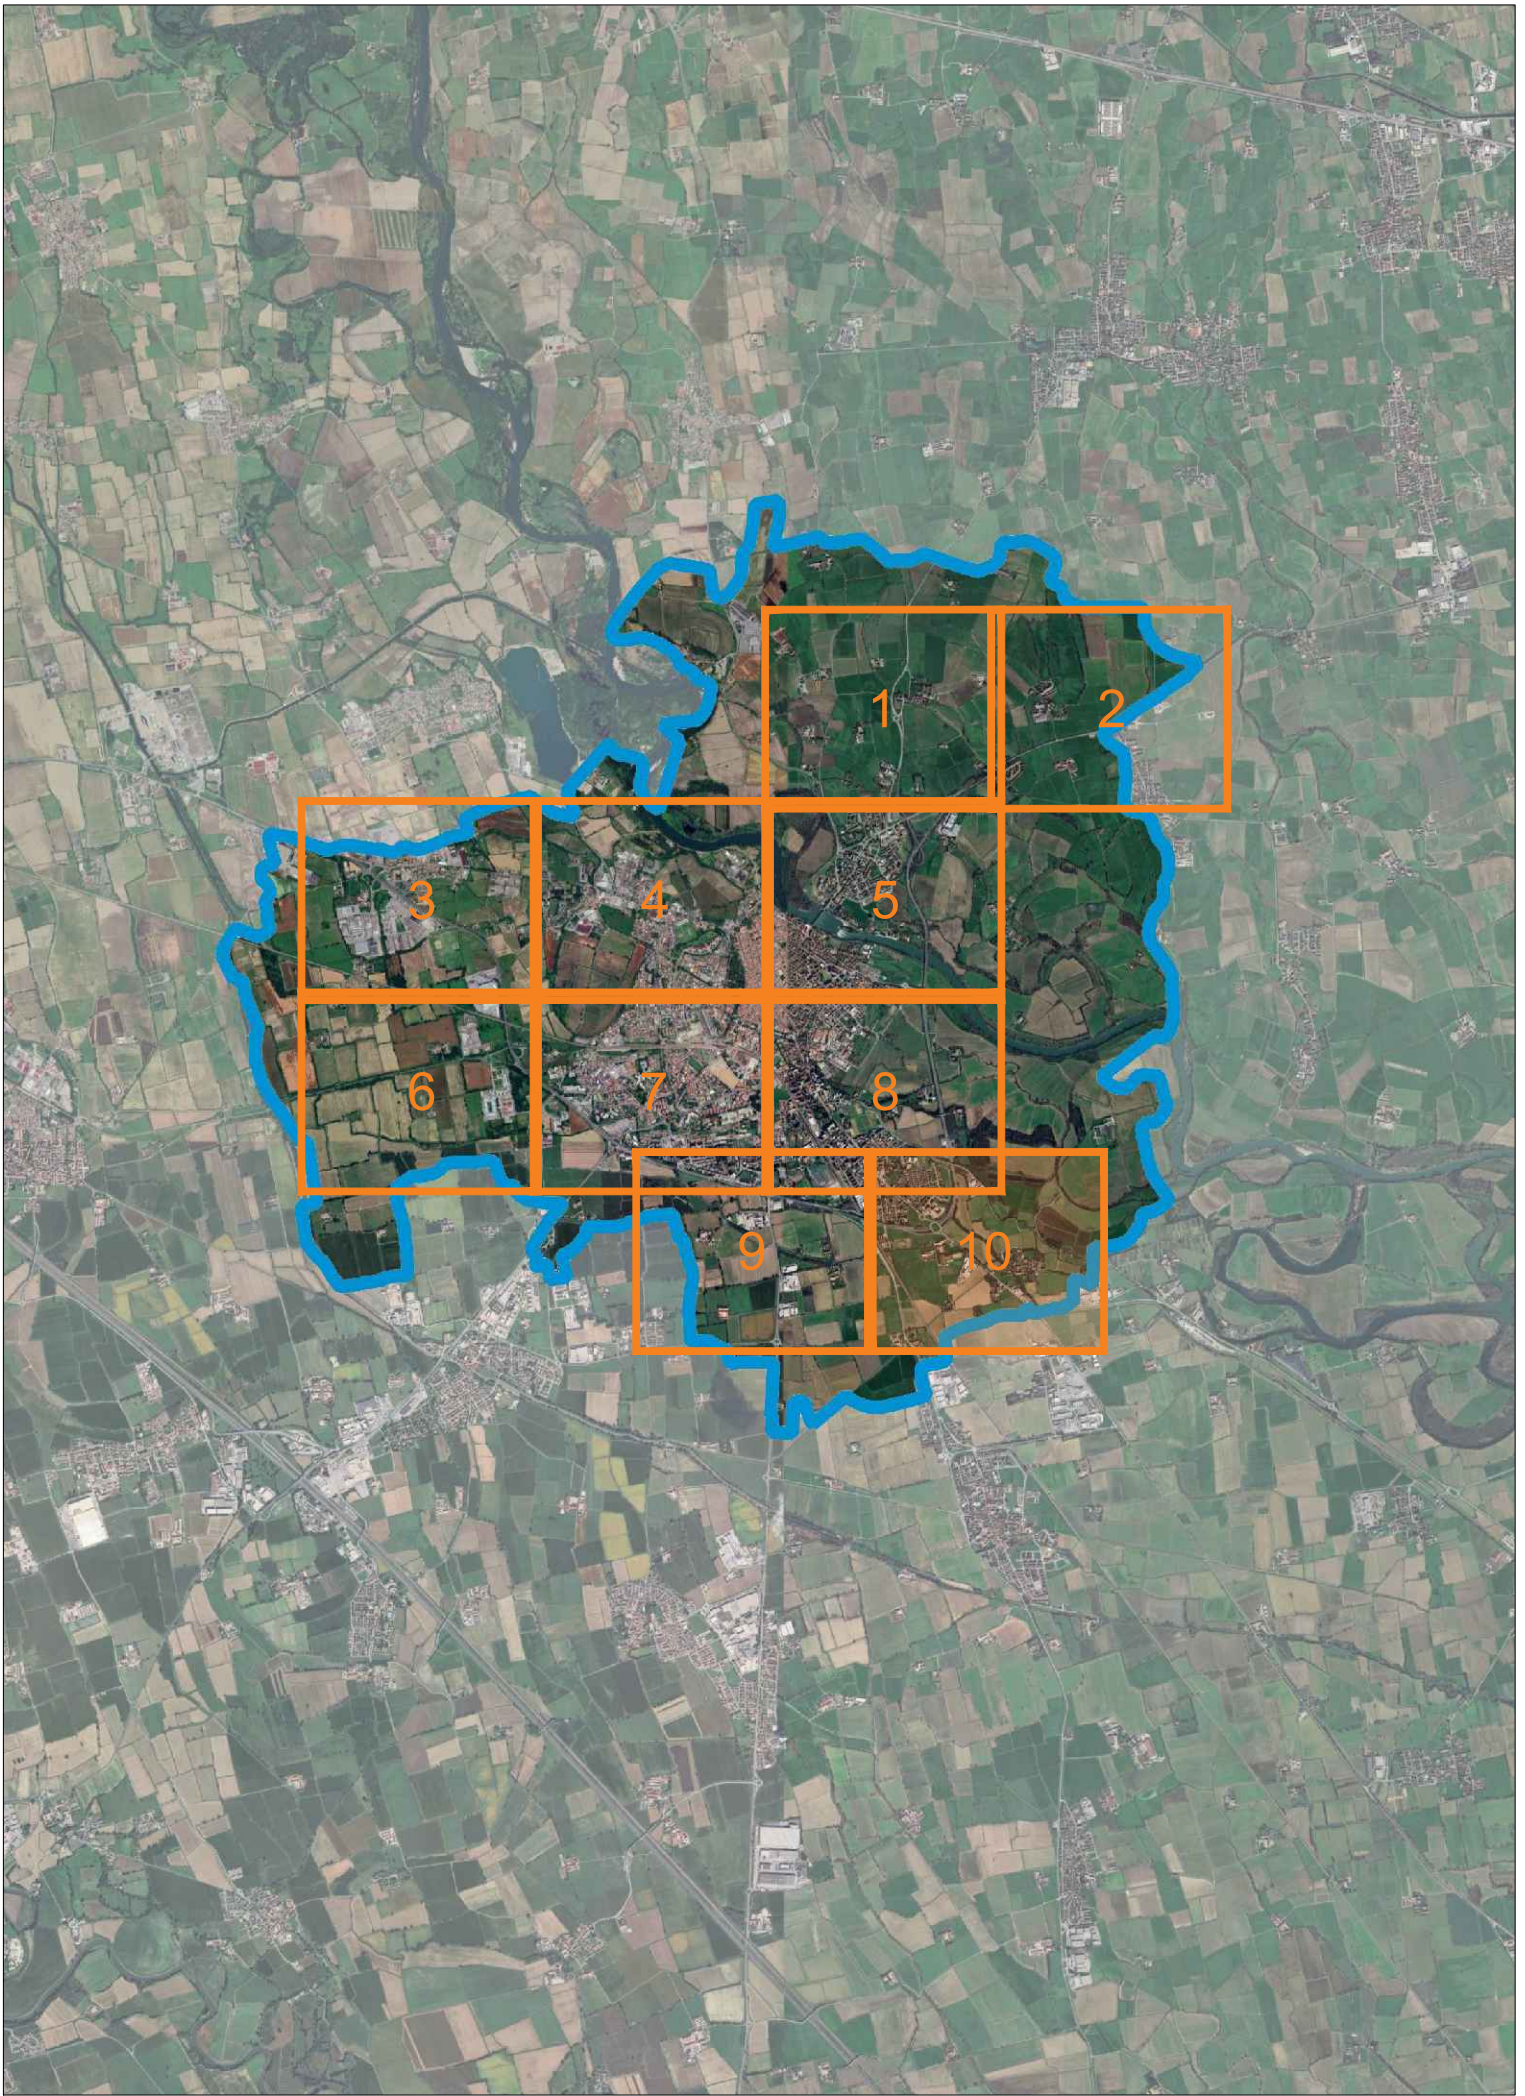

CHIAVE DI LETTURA INTERVENTI SUI SOSTEGGI		CHIAVE DI LETTURA INTERVENTI SUI QUADRI	
Intervento sostegno	Progresso capo illuminante	Intervento quadro	Progresso quadro
INTERVENTI SUI SOSTEGGI			
Sostituzione con palo stradale conico dritto			
Sostituzione con palo stradale conico dritto verniciato			
Sostituzione con palo stradale conico con straccio e/o pipetta			
Sostituzione con palo arredo ricurvo			
Installazione nuovo palo stradale conico dritto			
Sostituzione con straccio pipetta e/o per fissaggio a parete			
Sostituzione con straccio pipetta e/o per fissaggio su palo			
Sostituzione con mensola artistica per fissaggio a parete			
Installazione di codolo di riduzione			
Rimozione cavo testa			
Ripompatura sostegno			
Verniciatura sostegno e/o straccio			
Ripompatura + verniciatura sostegno			
Rimozione straccio			
Sostegno non soggetto ad intervento			
INTERVENTI SUI QUADRI ELETTRICI E CENTRALINE SEMAFORICHE			
Sostituzione integrale 230V + installazione telecontrollo			
Sostituzione integrale 230V + installazione telecontrollo + nuova fornitura			
Sostituzione integrale 400V + installazione telecontrollo			
Sostituzione integrale 400V + installazione telecontrollo + nuova fornitura			
Installazione nuovo quadro elettrico 230V + installazione telecontrollo + nuova fornitura			
Manutenzione centralina semaforica			
Manutenzione centralina semaforica + nuova fornitura			
Sostituzione integrale centralina semaforica + nuova fornitura			
Demolizione quadro elettrico per accorpamento			
INTERVENTI SULLE LINEE ELETTRICHE			
Realizzazione di linea interrata FG16R16, compreso scavo su asfalto e nuovo cavidotto			
Realizzazione di linea interrata FG16R16, compreso scavo su terreno vegetale e nuovo cavidotto			



PROGETTO DI FATTIBILITÀ TECNICO ECONOMICA

illuminazione pubblica

REVISIONE

00

DESCR. REVISIONE

EMISSIONE

APPROVATO DA

A. BATTISTINI

REDATTO DA

G. FORNACIARI

SCALA

1:2000

DATA

26.02.2026

TITOLO PROGETTO

CONCESSIONE PLURIENNALE DEL SERVIZIO DI PUBBLICA ILLUMINAZIONE COMUNALE DEL SERVIZIO SEMAFORICO E DEL SERVIZIO LUMINARIE

NOME DOCUMENTO

TAVOLA DELLO STATO DI PROGETTO: ADEGUAMENTO NORMATIVO

PROGETTISTA

A. BATTISTINI

COMUNE

COMUNE DI LODI (LO)

TIPO DOCUMENTO

ELABORATO GRAFICO

UFFICIO COORDINAMENTO TRASVERSALE E PROJECT FINANCING

UFFICIALE RAPPRESENTANTE

A. BATTISTINI

AMMINISTRATORE DELEGATO

CIG

NUMERO ELABORATO PF AN

NUMERO DI FOGLIO

10

HERALUCE

HERALUCE