





























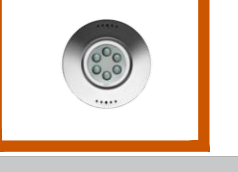















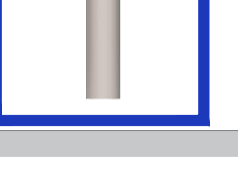




















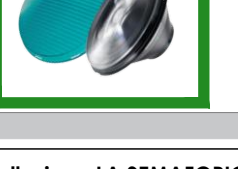








Materiale: policarbonato
Grado di protezione: IP65

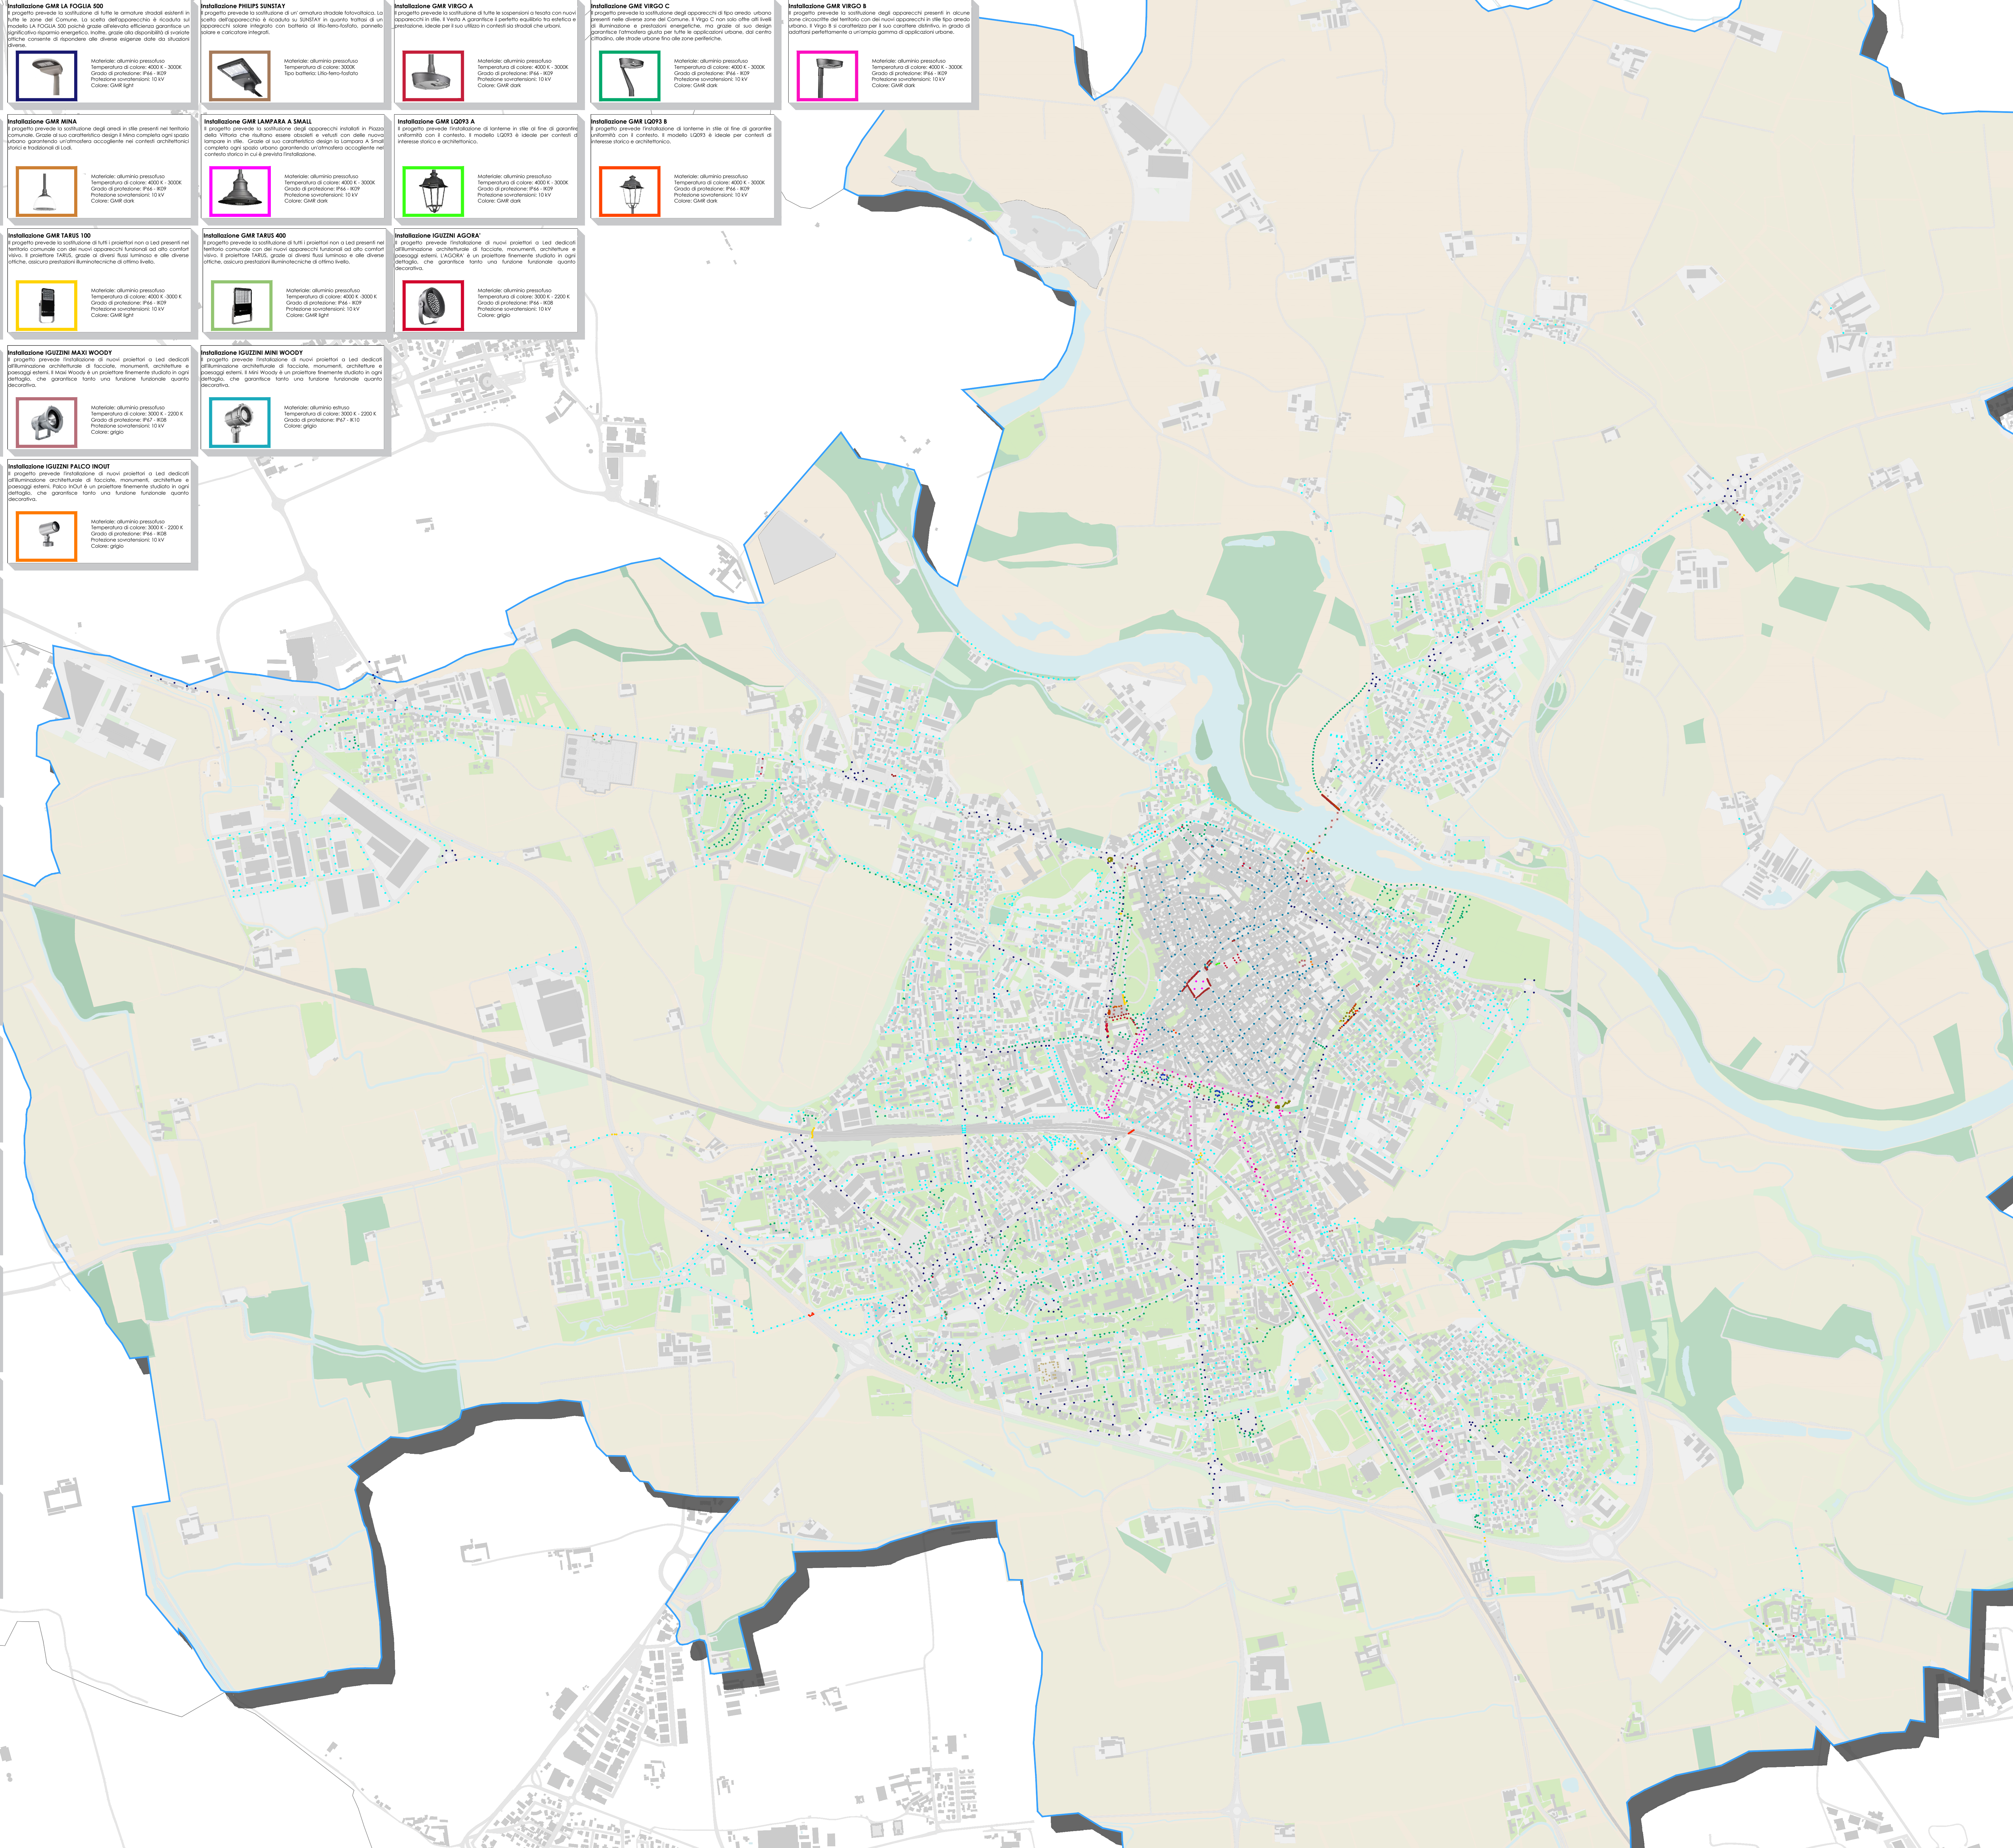

CHIAVE DI LETTURA

Colore
Tipologia Apparecchio

HERALUCE

PROGETTO DI FATTIBILITÀ TECNICO ECONOMICA

illuminazione pubblica

UFFICIO COORDINAMENTO TRASVERSALI E PROJECT FINANCING

REVISIONE	DESCRIZIONE	APPROVATO DA	REDATTO DA	SCALA	DATA
00	EMISSIONE	A. BATTISTINI	G. FORNACIARI	-	26.02.2026

TITOLO PROGETTO: CONCESSIONE PLURIENNALE DEL SERVIZIO DI PUBBLICA ILLUMINAZIONE COMUNALE DEL SERVIZIO SEMAFORICO E DEL SERVIZIO LUMINARIE

NOME DOCUMENTO: ABACO NUOVI CORPI ILLUMINANTI

PROGETTISTA: A. BATTISTINI

LEGALE RAPPRESENTANTE: A. BATTISTINI

AMMINISTRATORE DELEGATO

COMUNE: COMUNE DI LODI (LO)

CIG

NUMERO ELABORATO: PF AB

NUMERO DI FOGLIO: 1

TIPO DOCUMENTO: ELABORATO GRAFICO


