

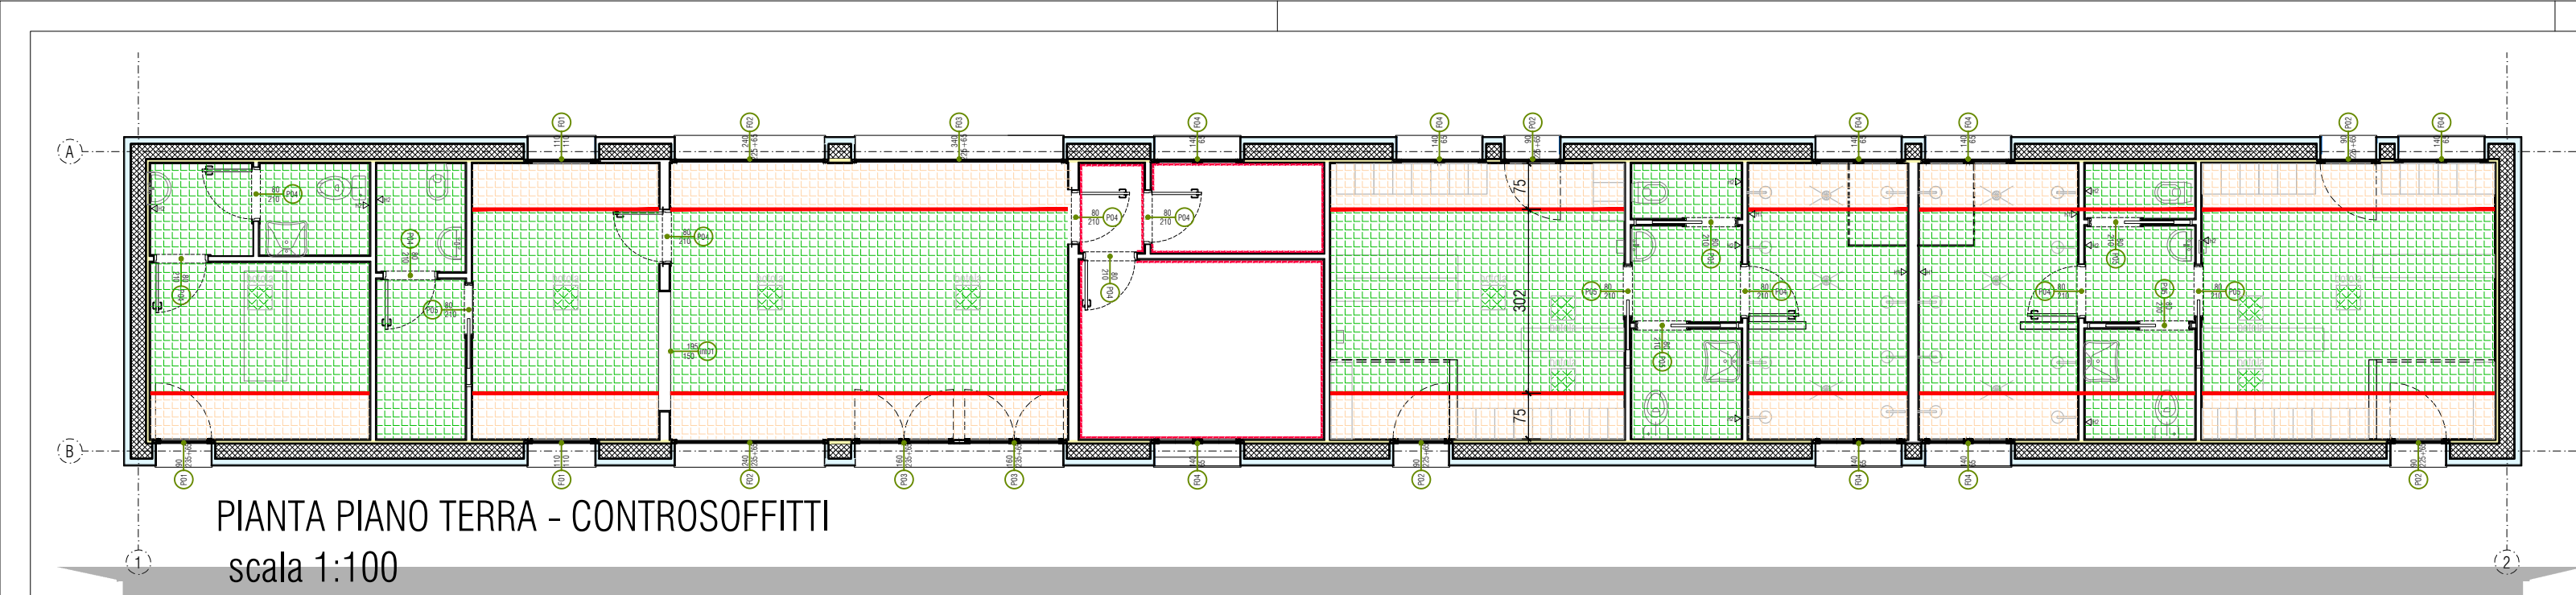
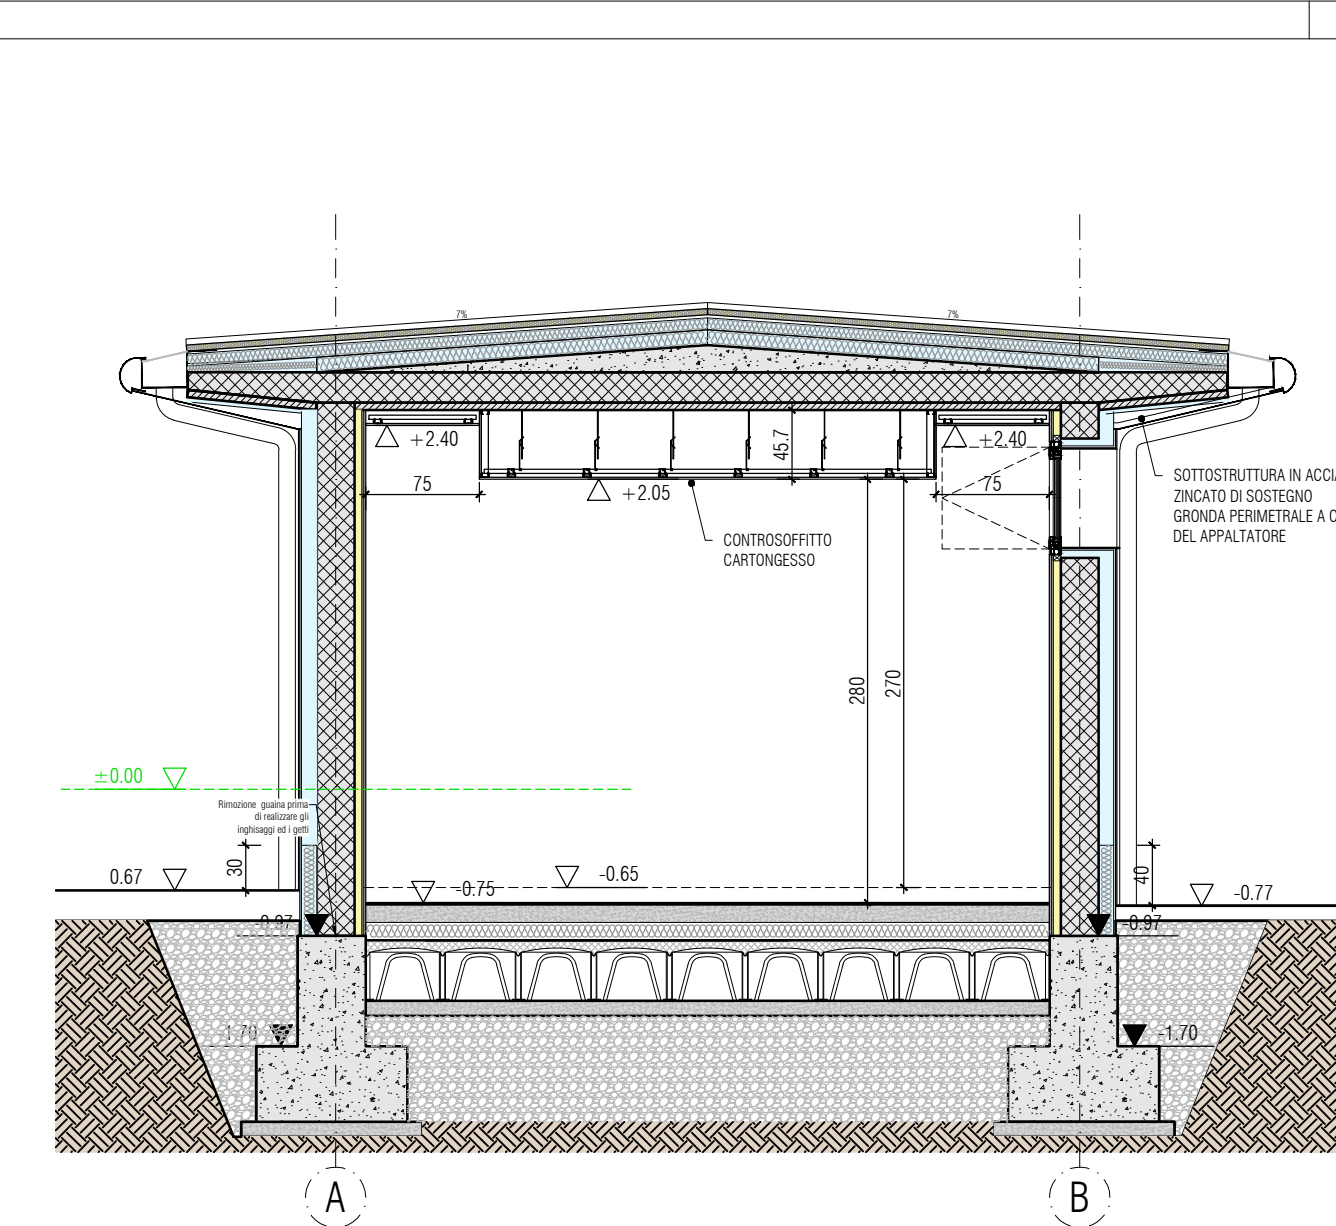
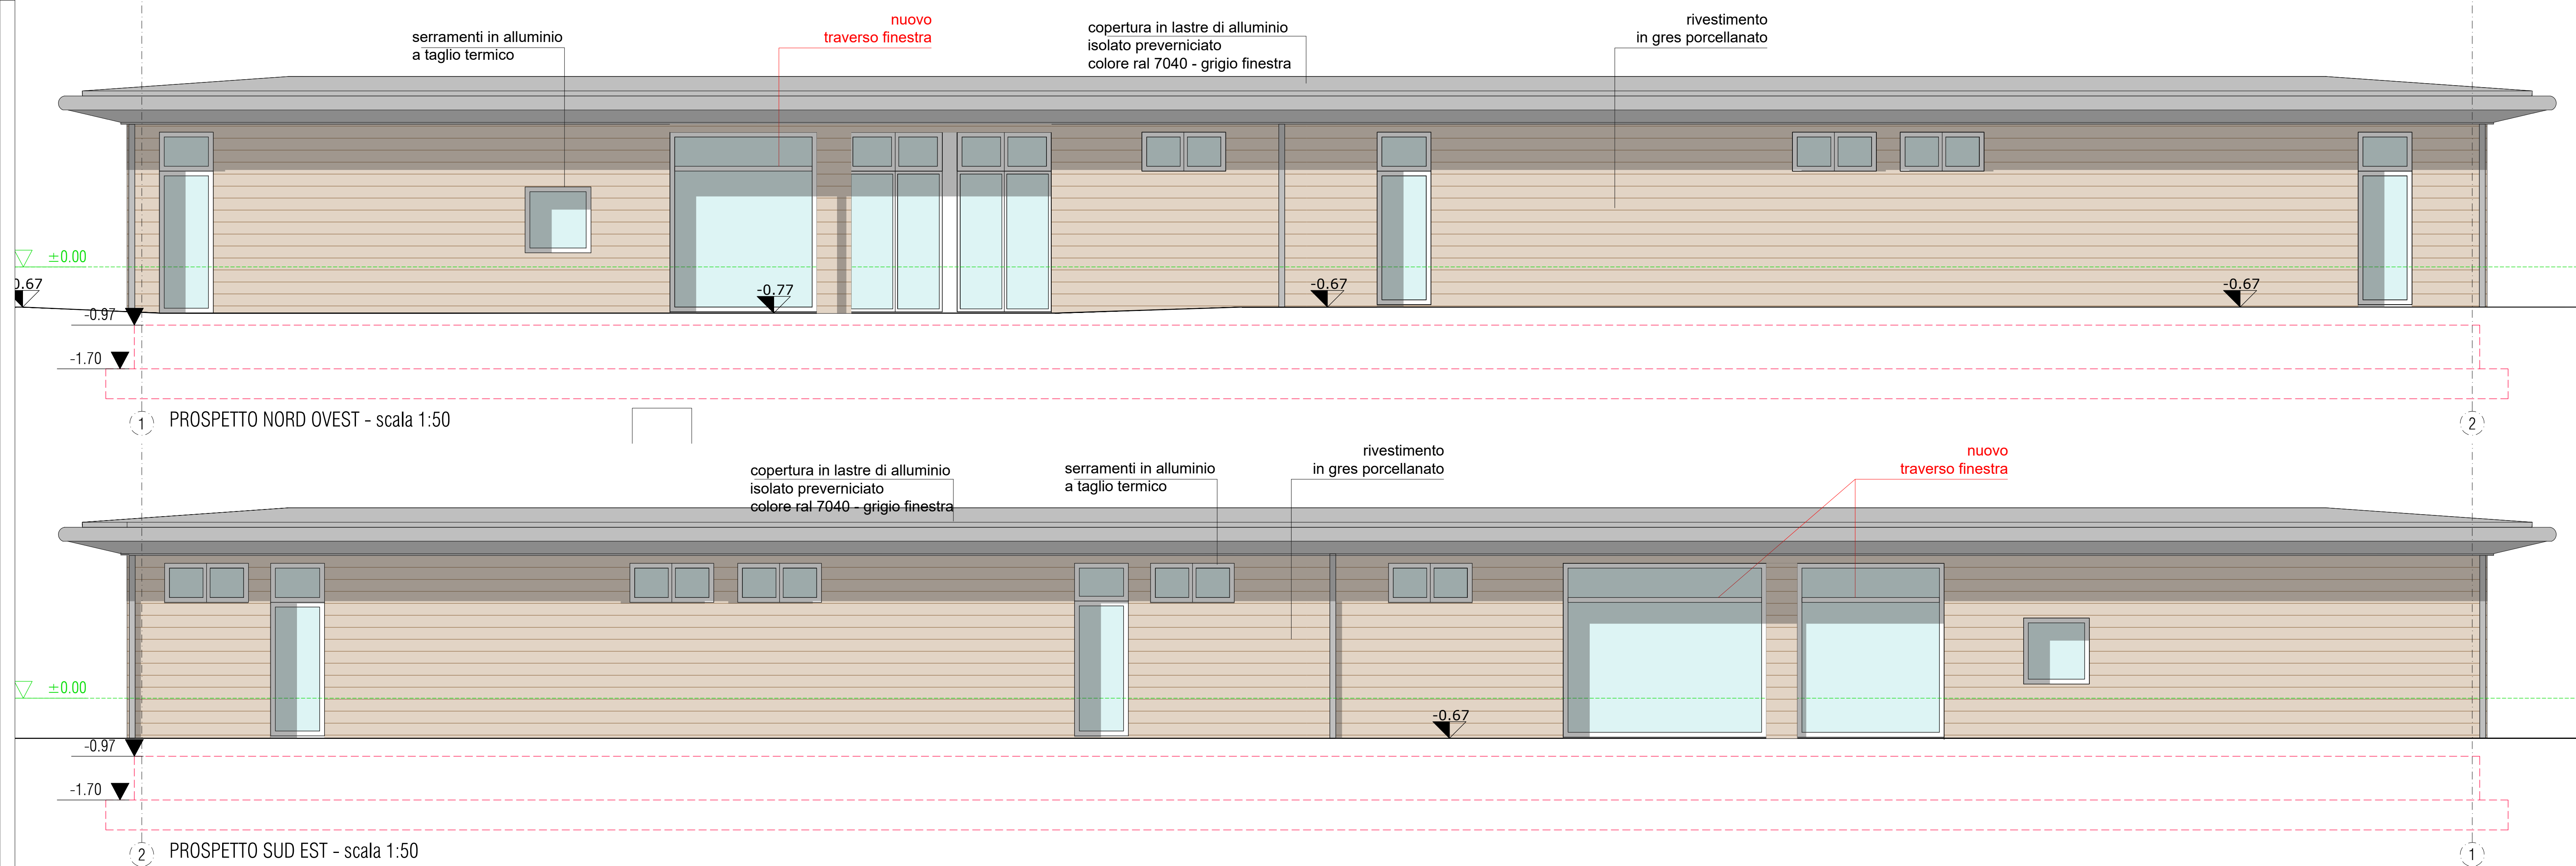


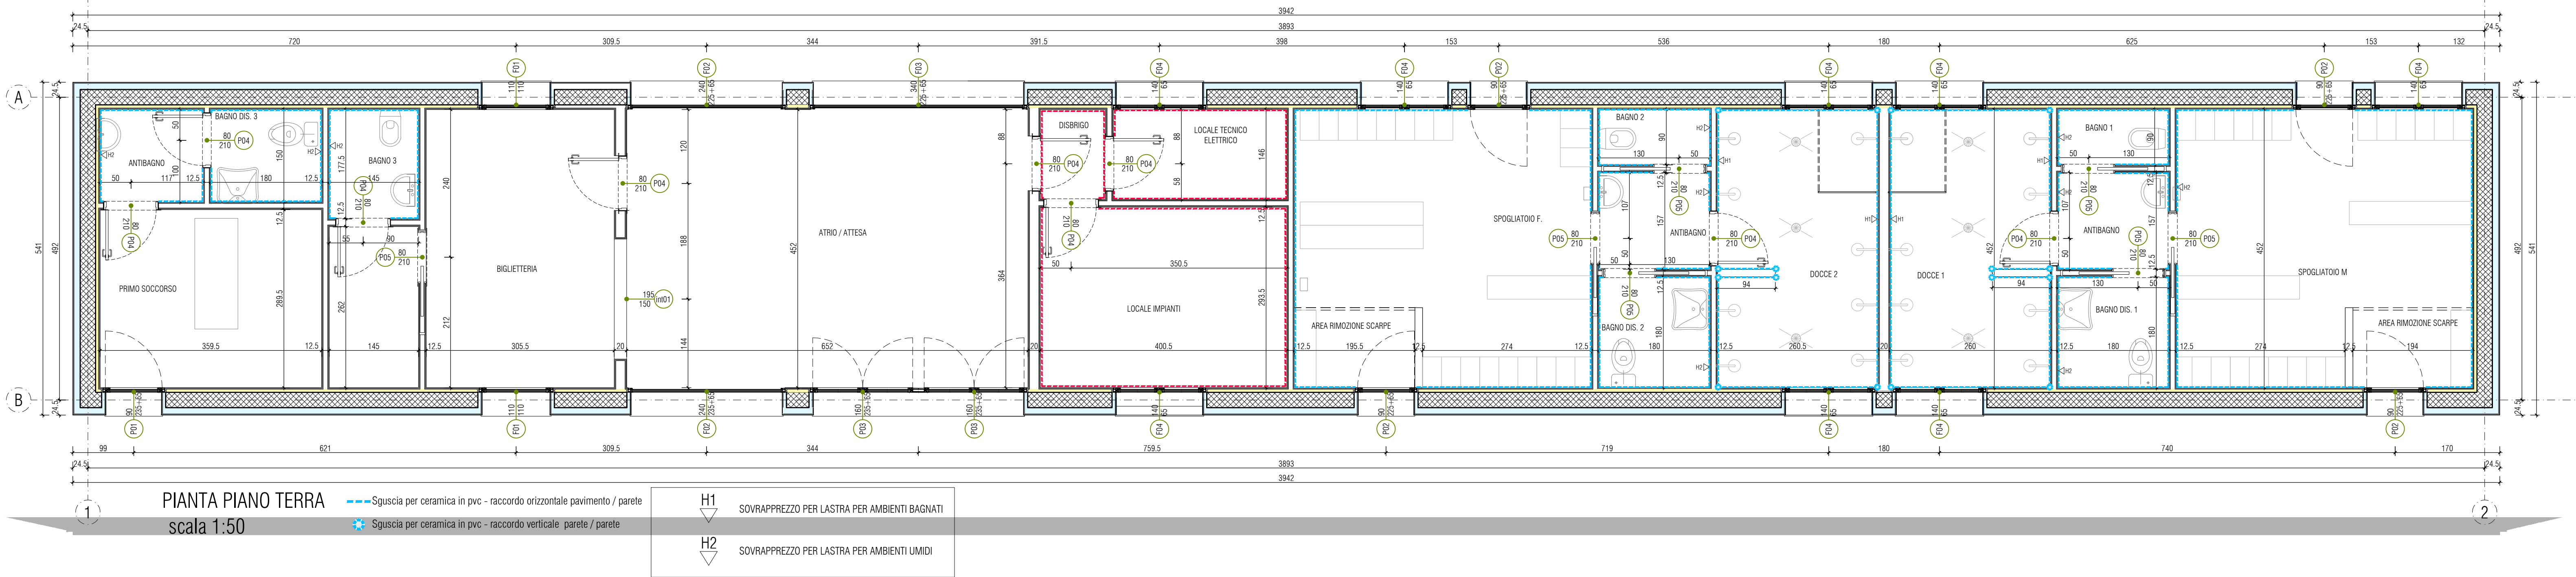


- LEGENDA
- CONTROSOFFITTO CARTONGESSO A QUOTA +2.05 (altezza minima locali 2.70m)
 - CONTROSOFFITTO CARTONGESSO A QUOTA +2.40 Controllare preventivamente aperture finestre
 - VELETTA IN CARTONGESSO h: 45 cm
 - PARETI EI 120
 - SGUSCE IN PVC

SEZIONE
SCALA 1:1

SGUSCIA IN PVC

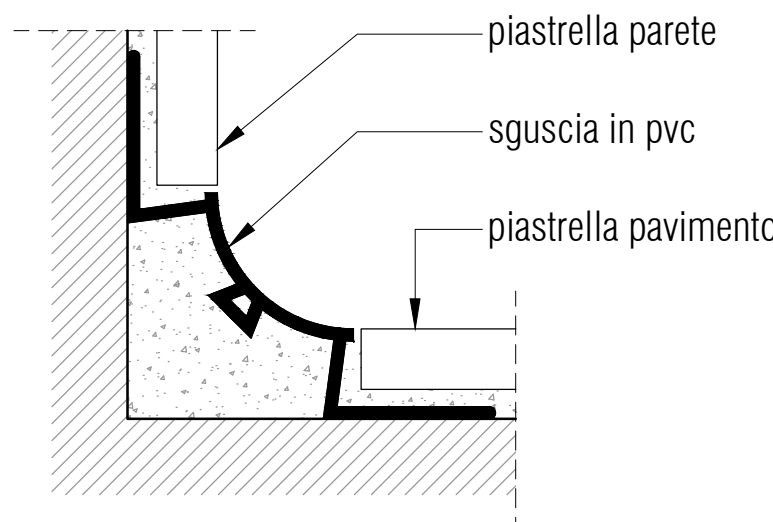


SEZIONE TIPO
scala 1:50

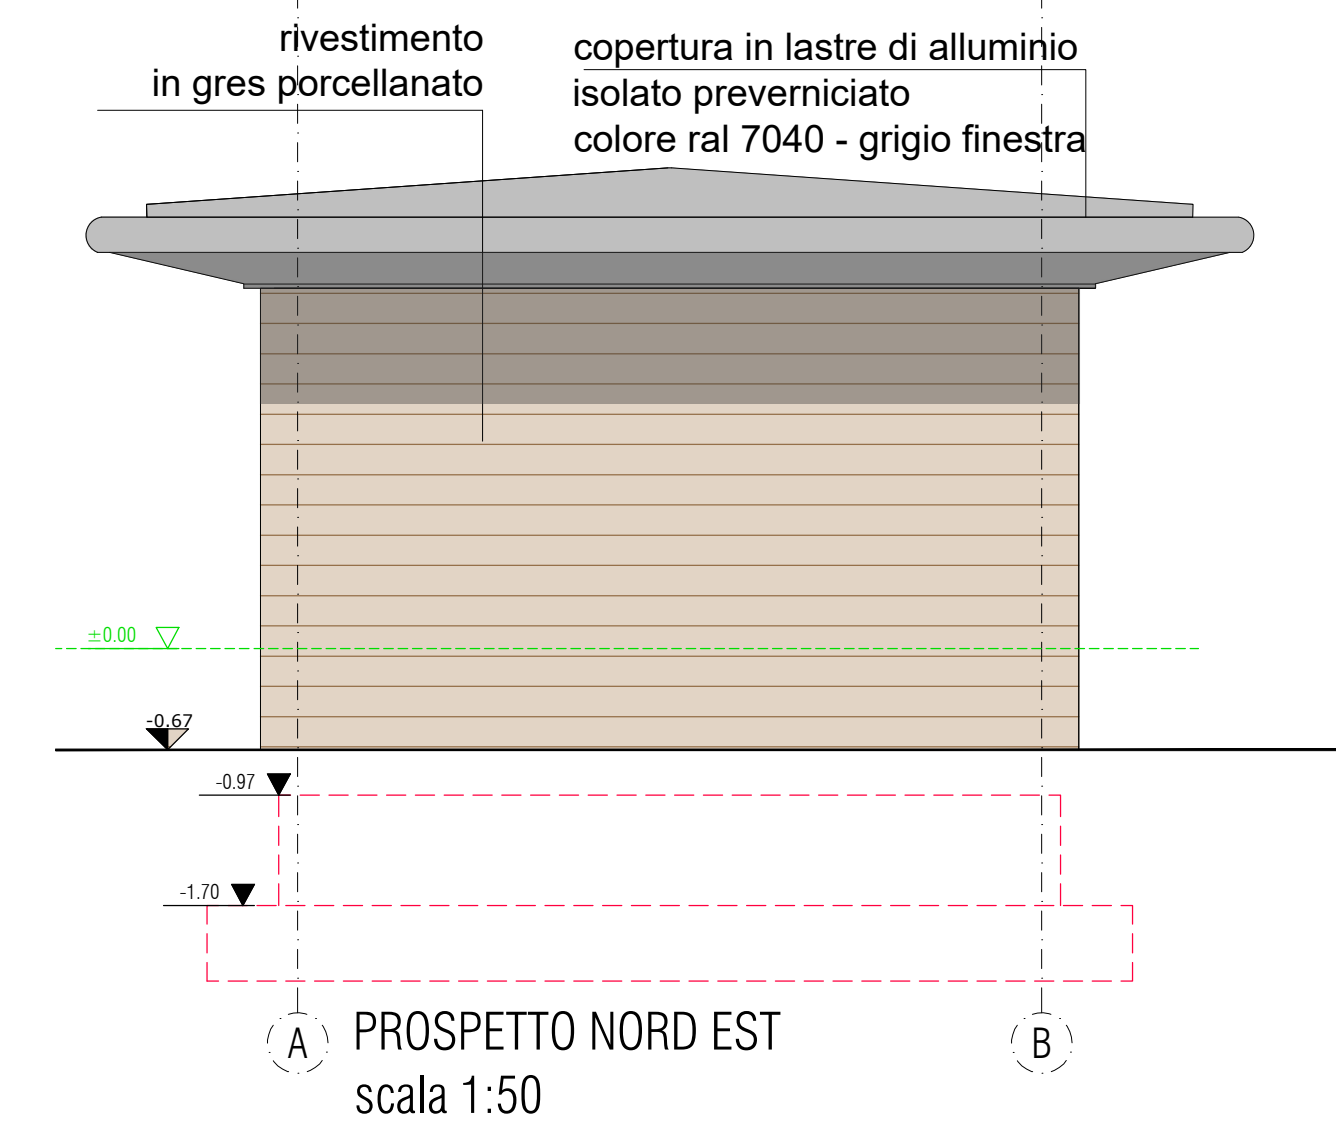


PROSPETTO NORD EST
scala 1:50



PROSPETTO SUD OVEST
scala 1:50

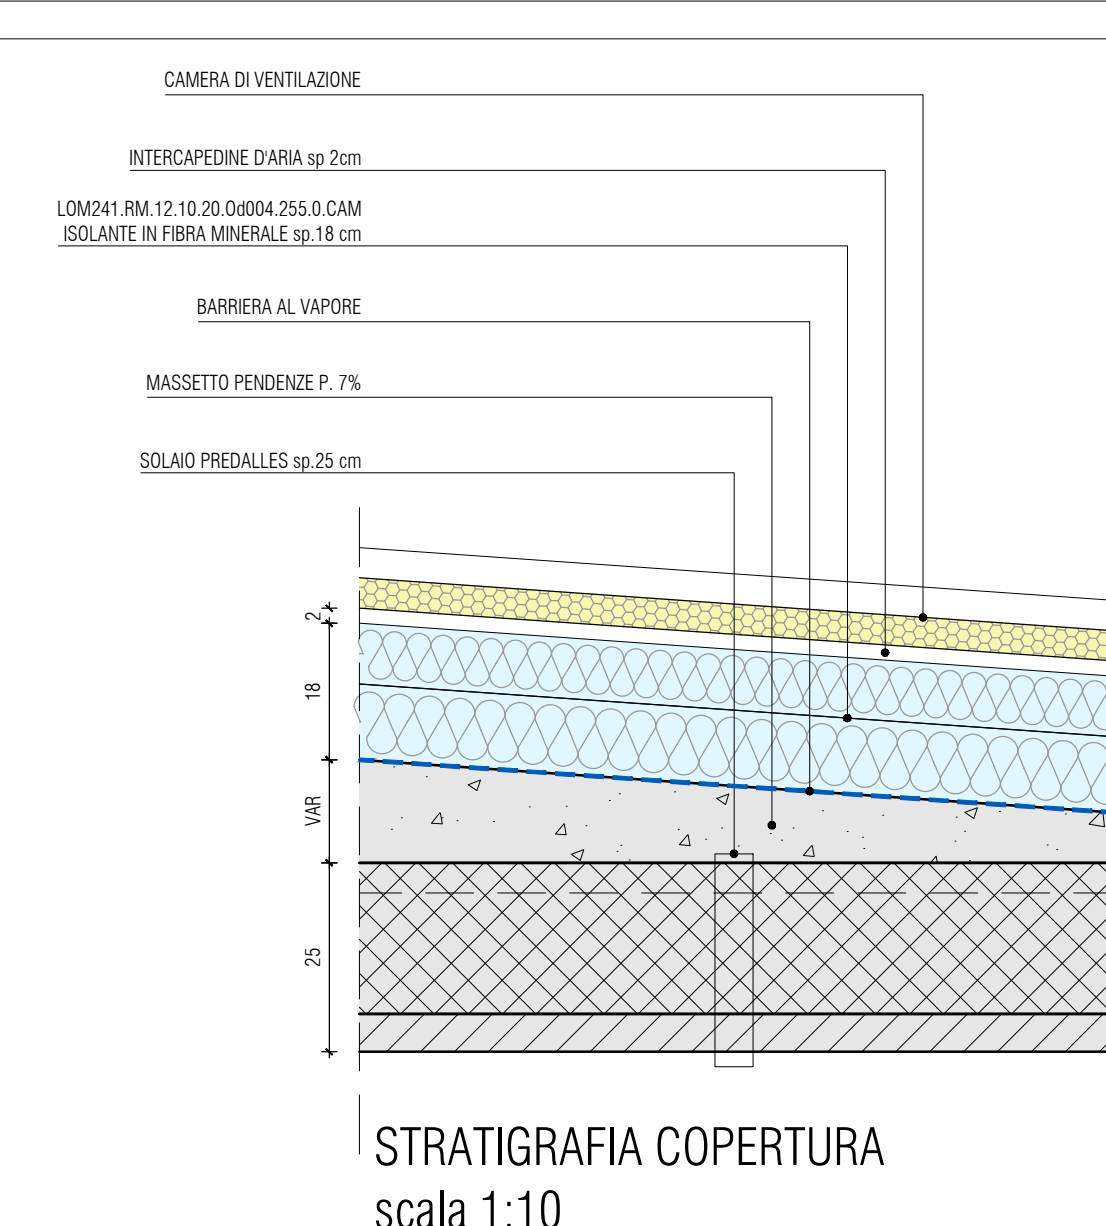

STRATIGRAFIA COPERTURA
scala 1:10

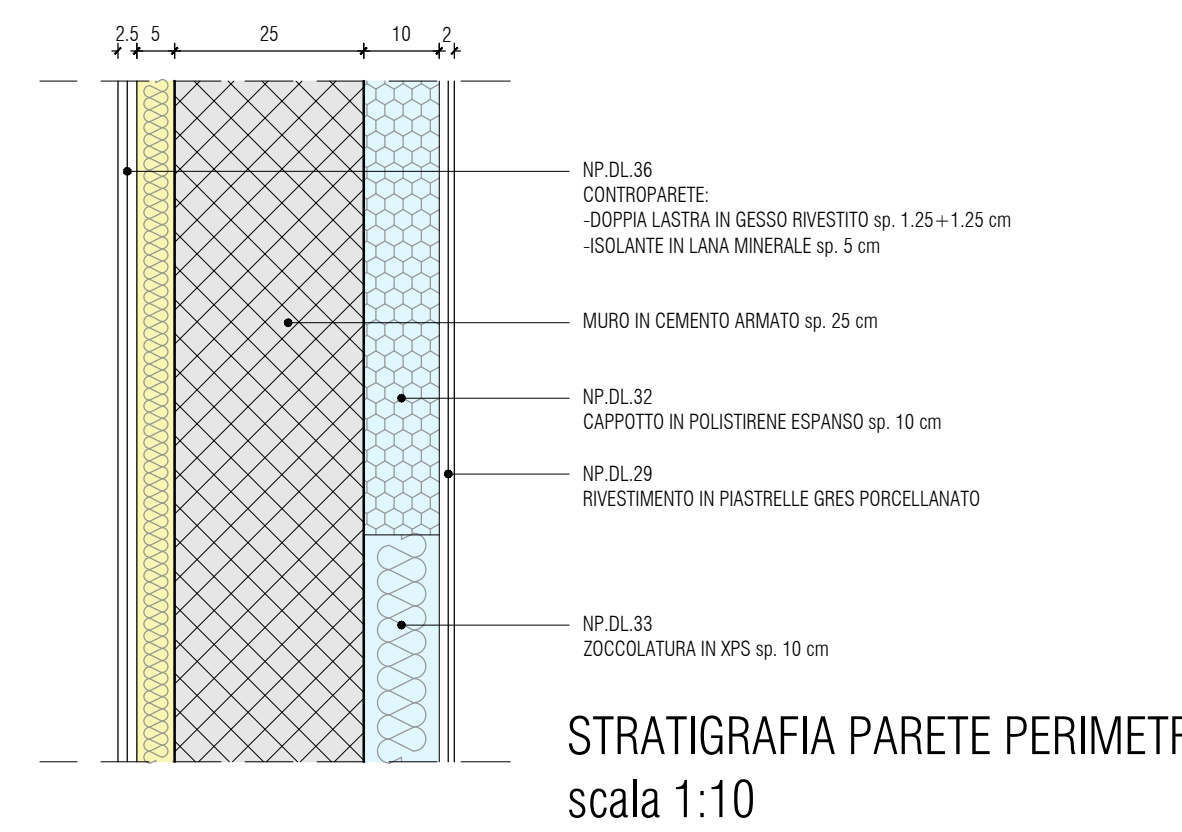

STRATIGRAFIA PARETE PERIMETRALE
scala 1:10

COMITENTI
COMUNE DI LODI
PROGETTO ESECUTIVO
PER LA RIQUALIFICAZIONE
DELL'AREA "PISCINA
FERRABINI"
IN VIA FERRABINI - 26900 LODI (LO)

RESPONSABILE DEL
PROCEDIMENTO: GEOM. GAETANO
ITALIA -
GAETANO.ITALIA@COMUNE.LODI.IT

PROGETTISTA
ING. NICOLA DETASSIS
TECHPLAN s.r.l.
Via Kubitzki 1 - 38121 TN
T. 0461 802011
E. info@techplan.it



ORDINE DEGLI INGEGNERI
DELLA PROV. DI TRENTO
dott. ing. NICOLA DETASSIS
ISCRIZIONE ALBO N° 3230

TITOLO INTERVENTO
Intervento per la riqualificazione dell'area
"Piscina Ferrabini" in via Ferrabini, Lodi
PERIZIA DI VARIANTE N.2

OGGETTO ELABORATO
CORPO A
PIANTA / PROSPETTI / SEZIONI

CODICE TAVOLA	Var2.01	SCALA	1:10 1:50
NOME FILE	Variante2	COMMESSA N°	246
DATA EMISSIONE	14/07/2026	DISegnato DA	DLS
DATA REVISIONE	20/07/2026	REVISIONE N°	01