



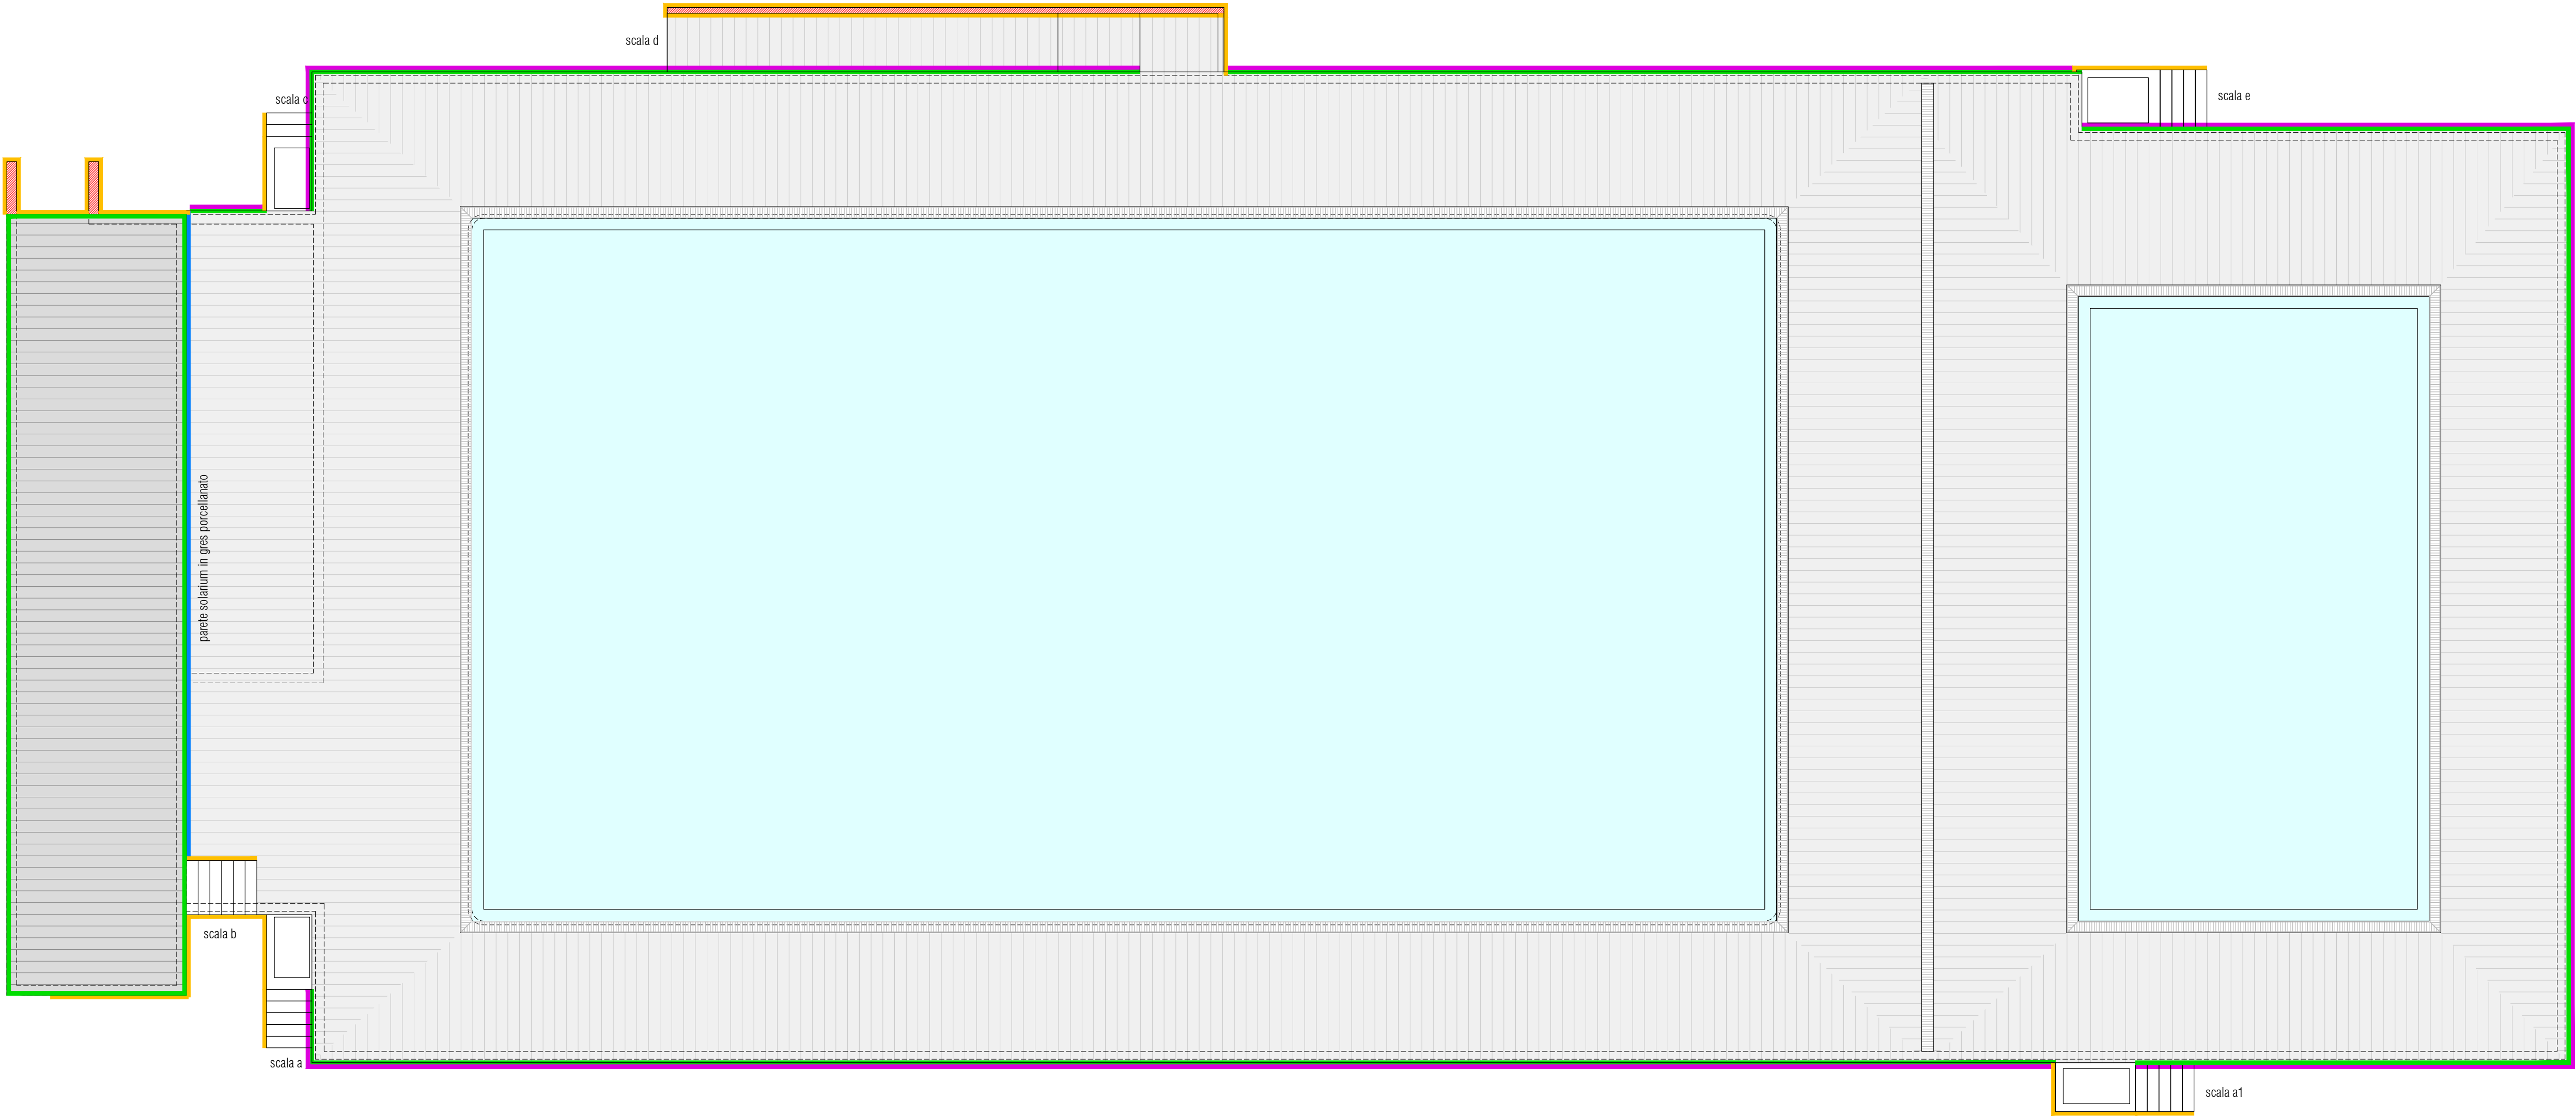

SCHEMA FINITURE PISCINA
PIANTA

SCALA 1:100


SUPERFICIE VERTICALI INTONACO ESTERNO	71.12 m ²
LAMIERA DI BORDO	142.72 m (lunghezza) x 0.30m (sviluppo) = 42.82 m ²
PROFILO IN ALLUMINIO	191.52 m
PARETE SOLARIUM IN GRES	20 m ²
COPERTINE IN LAMIERA	2.81 m ²

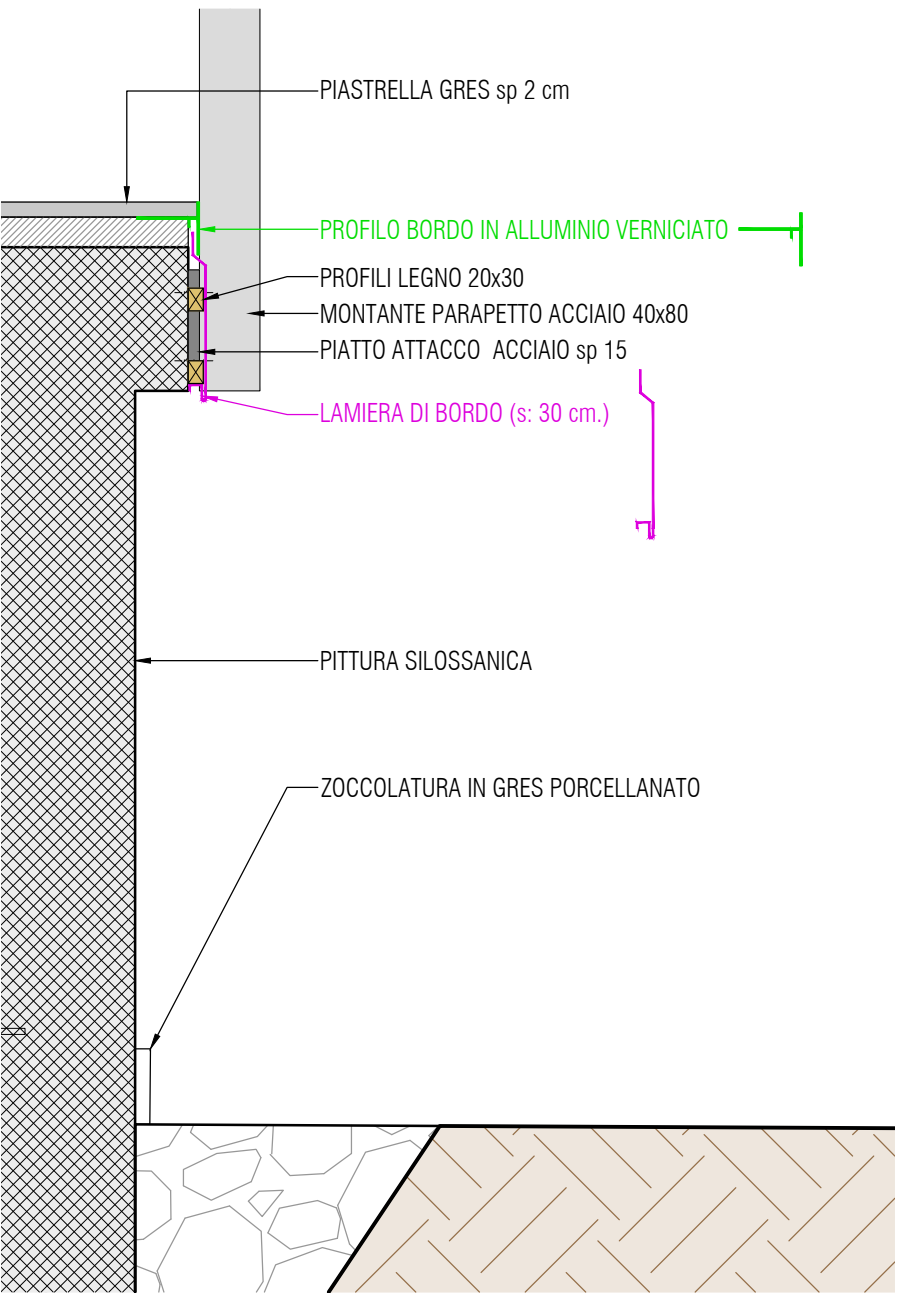

SEZIONE TIPO BORDO
TERRAZZO PISCINA
SCALA 1:10

PROSPETTI INTONACO

SCALA 1:50

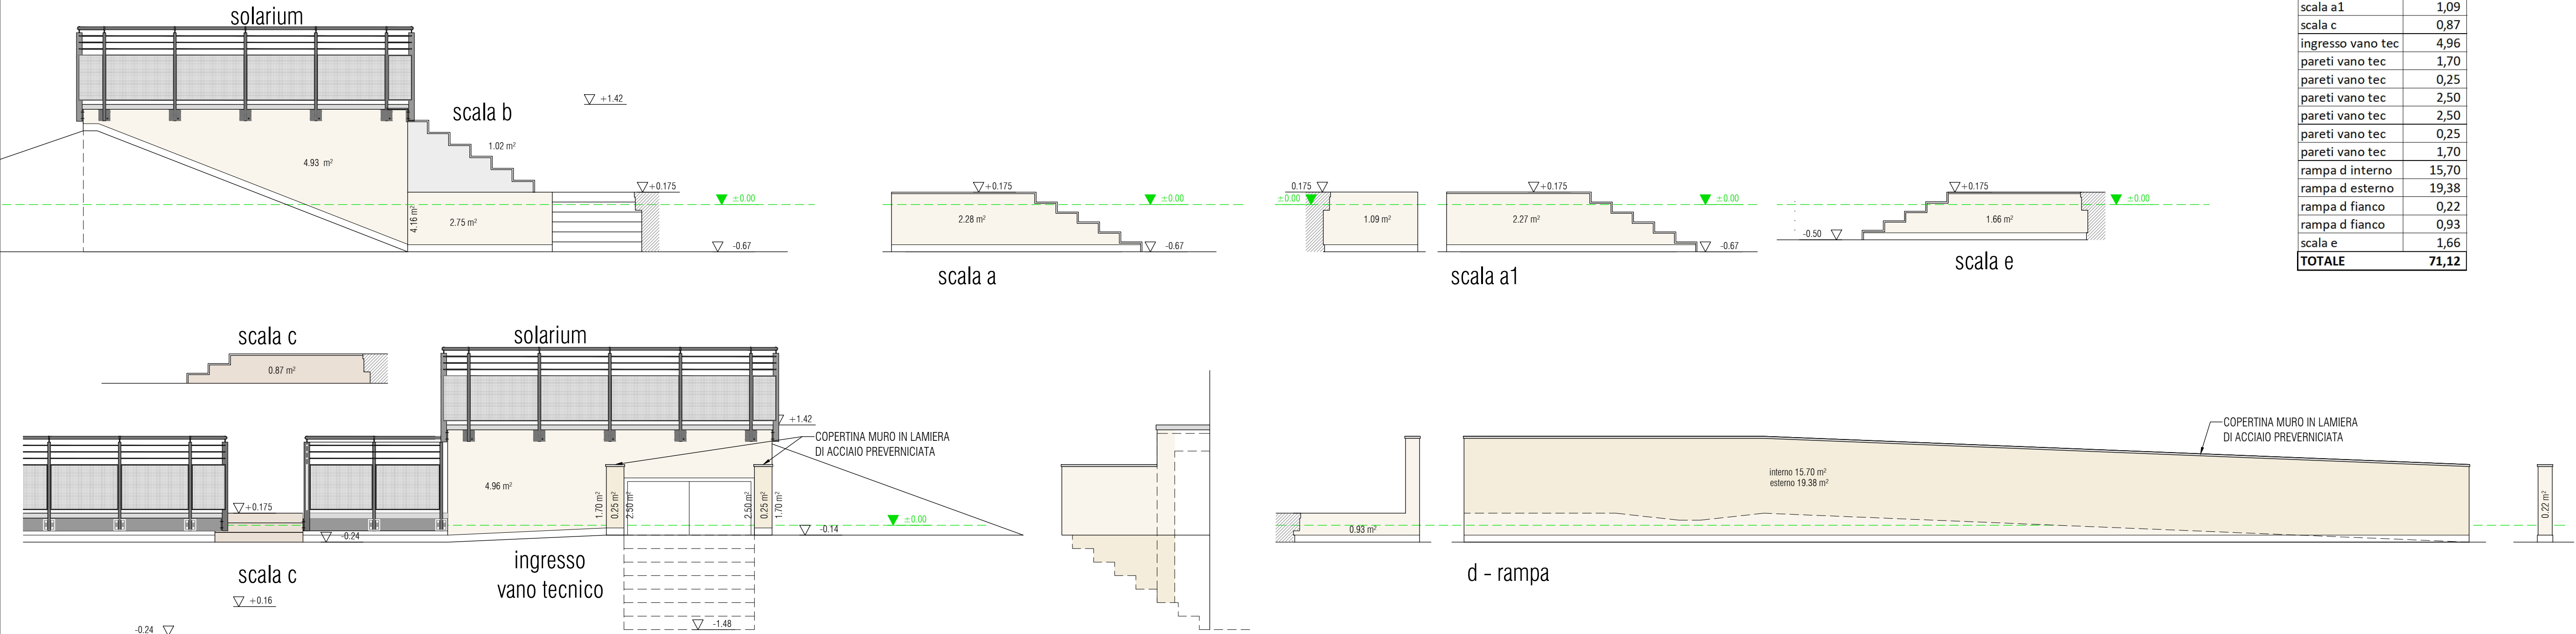

INTONACO	
Locale	Superf
solarium	4,93
solarium	4,16
scala a	2,28
scala b	2,75
scala b	1,02
scala a1	2,27
scala a1	1,09
scala c	0,87
ingresso vano tec	4,96
pareti vano tec	1,70
pareti vano tec	0,25
pareti vano tec	2,50
pareti vano tec	2,50
pareti vano tec	0,25
pareti vano tec	1,70
rampa d interno	15,70
rampa d esterno	19,38
rampa d fianco	0,22
rampa d fianco	0,93
scala e	1,66
TOTALE	71,12

COMMITTENTI
COMUNE DI LODI
PROGETTO ESECUTIVO
PER LA RIQUALIFICAZIONE
DELL'AREA "PISCINA
FERRABINI"
IN VIA FERRABINI - 26900 LODI (LO)

RESPONSABILE DEL
PROCEDIMENTO: GEOM. GAETANO
ITALIA -
GAETANO.ITALIA@COMUNE.LODI.IT

PROGETTISTA
ING. NICOLA DETASSIS
TECHPLAN s.r.l.
Via Kufstein 1 - 38121 TN
T 0461 923911
E info@techplan.it



ORDINE DEGLI INGEGNERI
DELLA PROV. DI TRENTO
dott. ing. NICOLA DETASSIS
ISCRIZIONE ALBO N° 3230

TITOLO INTERVENTO
Intervento per la riqualificazione dell'area
"Piscina Ferrabini" in via Ferrabini, Lodi

PERIZIA DI VARIANTE N.2

OGGETTO ELABORATO

PISCINE

SCHEMA FINITURE

PIANTA / SEZIONI

CODICE TAVOLA	SCALA
Var2.06	1:100
NOME FILE	COMMESSA N°
Variante2	246
DATA EMISSIONE	DISEGNATO DA
22/07/2026	DLS
DATA REVISIONE	REVISIONE N°
	00